Álfaberg 22.Hafnarfirði.

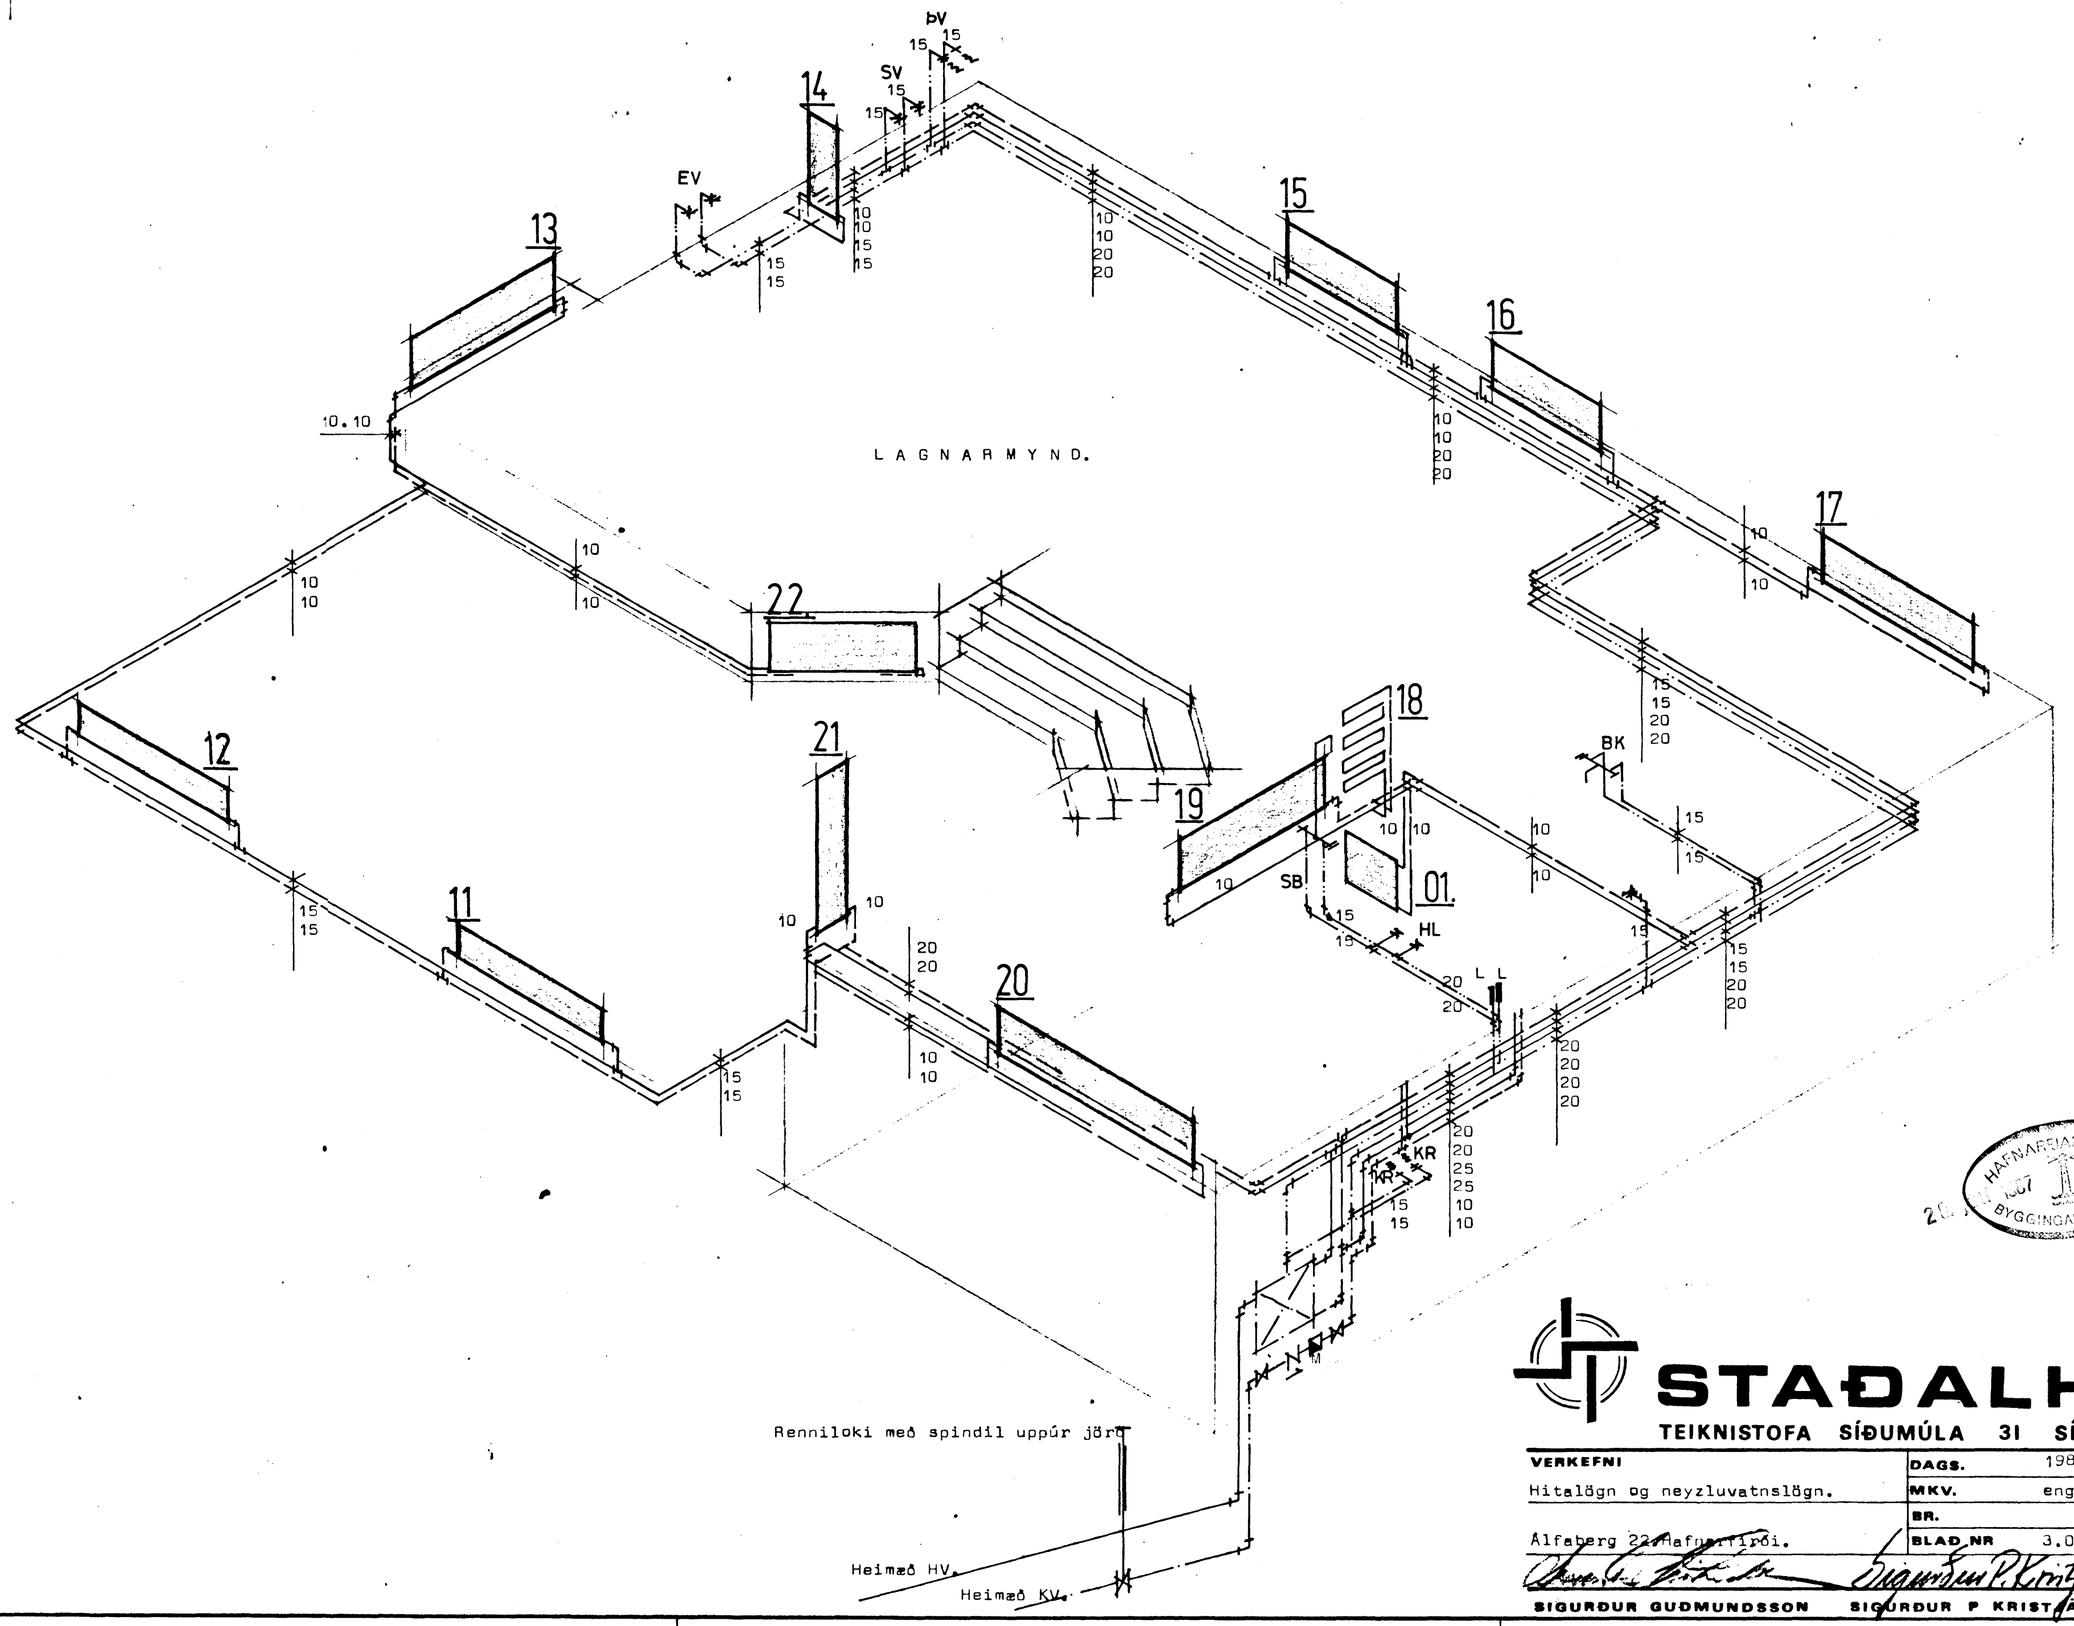

HAFNARFJARÐARBÆR
BYGGINGAFULLTRÚI

STAÐALHÚS S/F

TEIKNISTOFA SÍÐUMÚLA 31 SÍMI 83141

VERKEFNI	DAGS. 1987	VERK NR
Hitalögn og neyzluvatnslögn.	MKV. enginn	
	BR.	87-5
Álfaberg 22 Hafnarfirði.	BLAÐ NR 3.05.	

SIGURÐUR GUÐMUNDSSON SIGURÐUR P KRISTJÁNSSON FTFÍ