



Samþykkt á fundi bygginga-
nefndar þ. 2. 11. 1989

BYGGINGAFULLTRÚINN
Í HAFNARFIRÐI


ÁSKILIÐ:
VOTTORÐ BYGGINGAFULLTRÚA LIGGI
FYRIR EFTIR BÆYTINGU

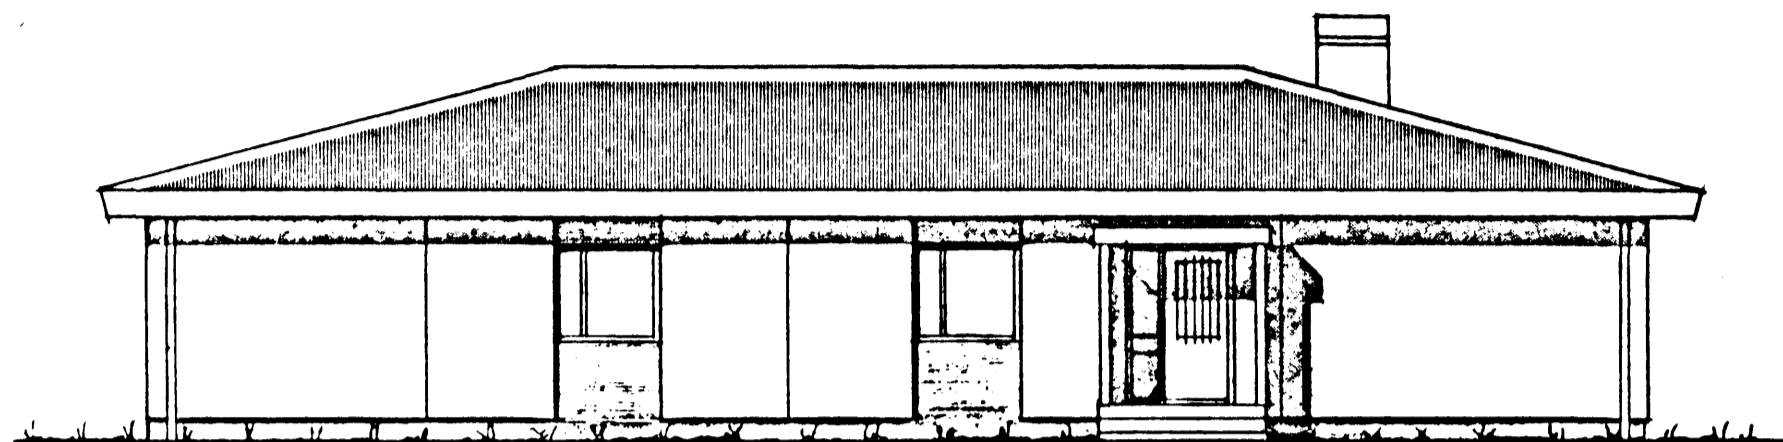


NORD-AUSTUR

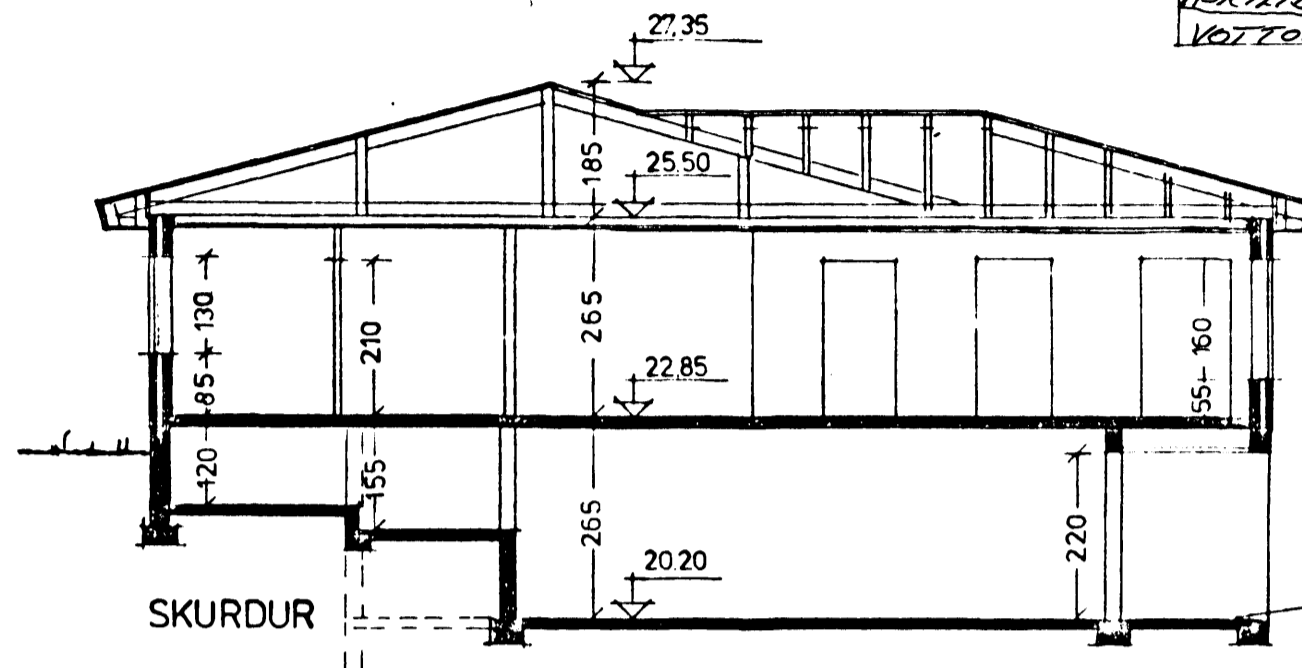

SKURÐUR

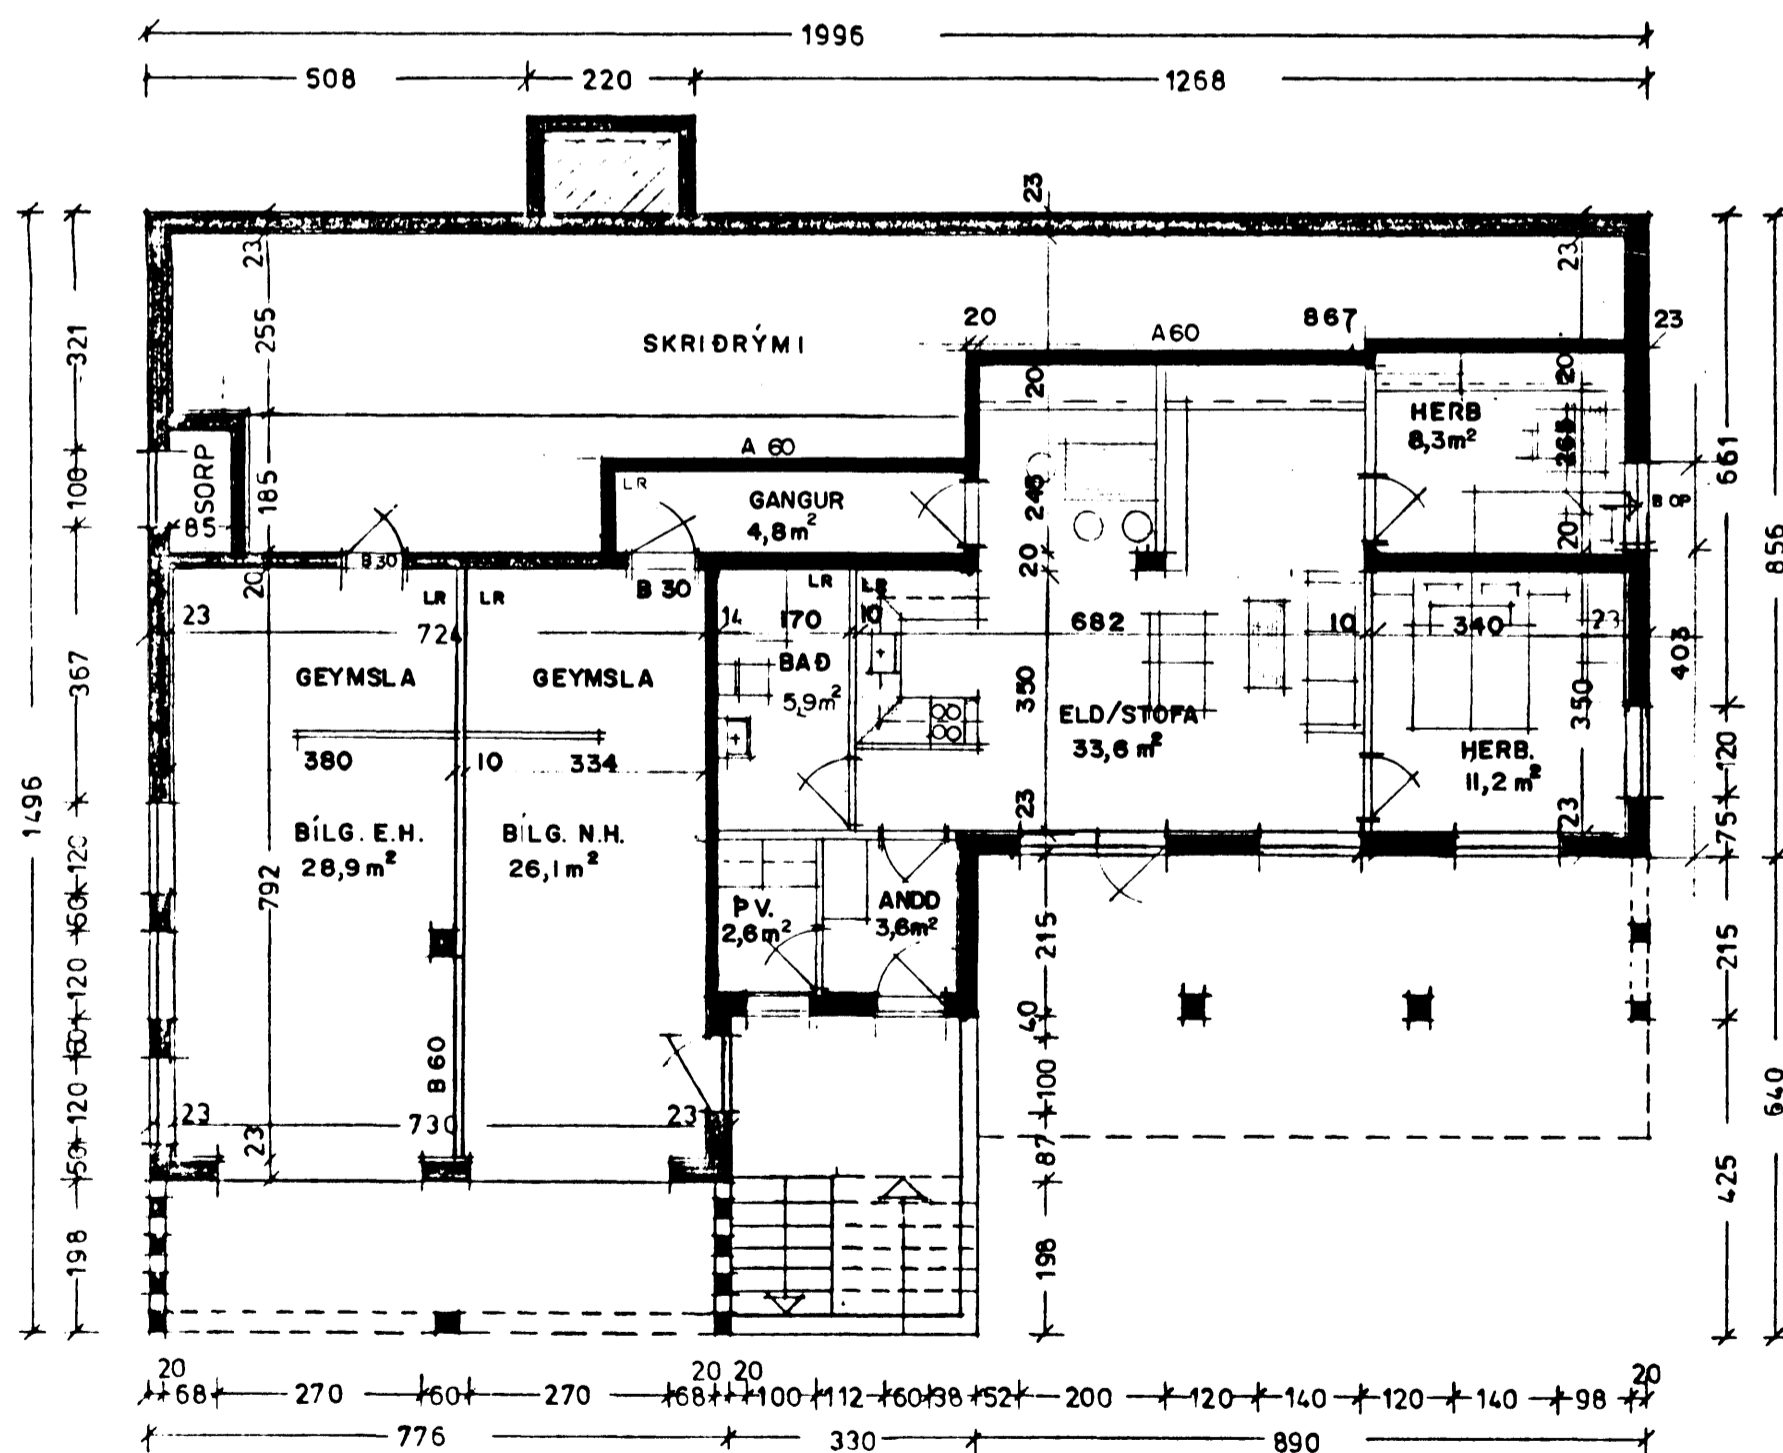

GRUNNMYND KJALLARA

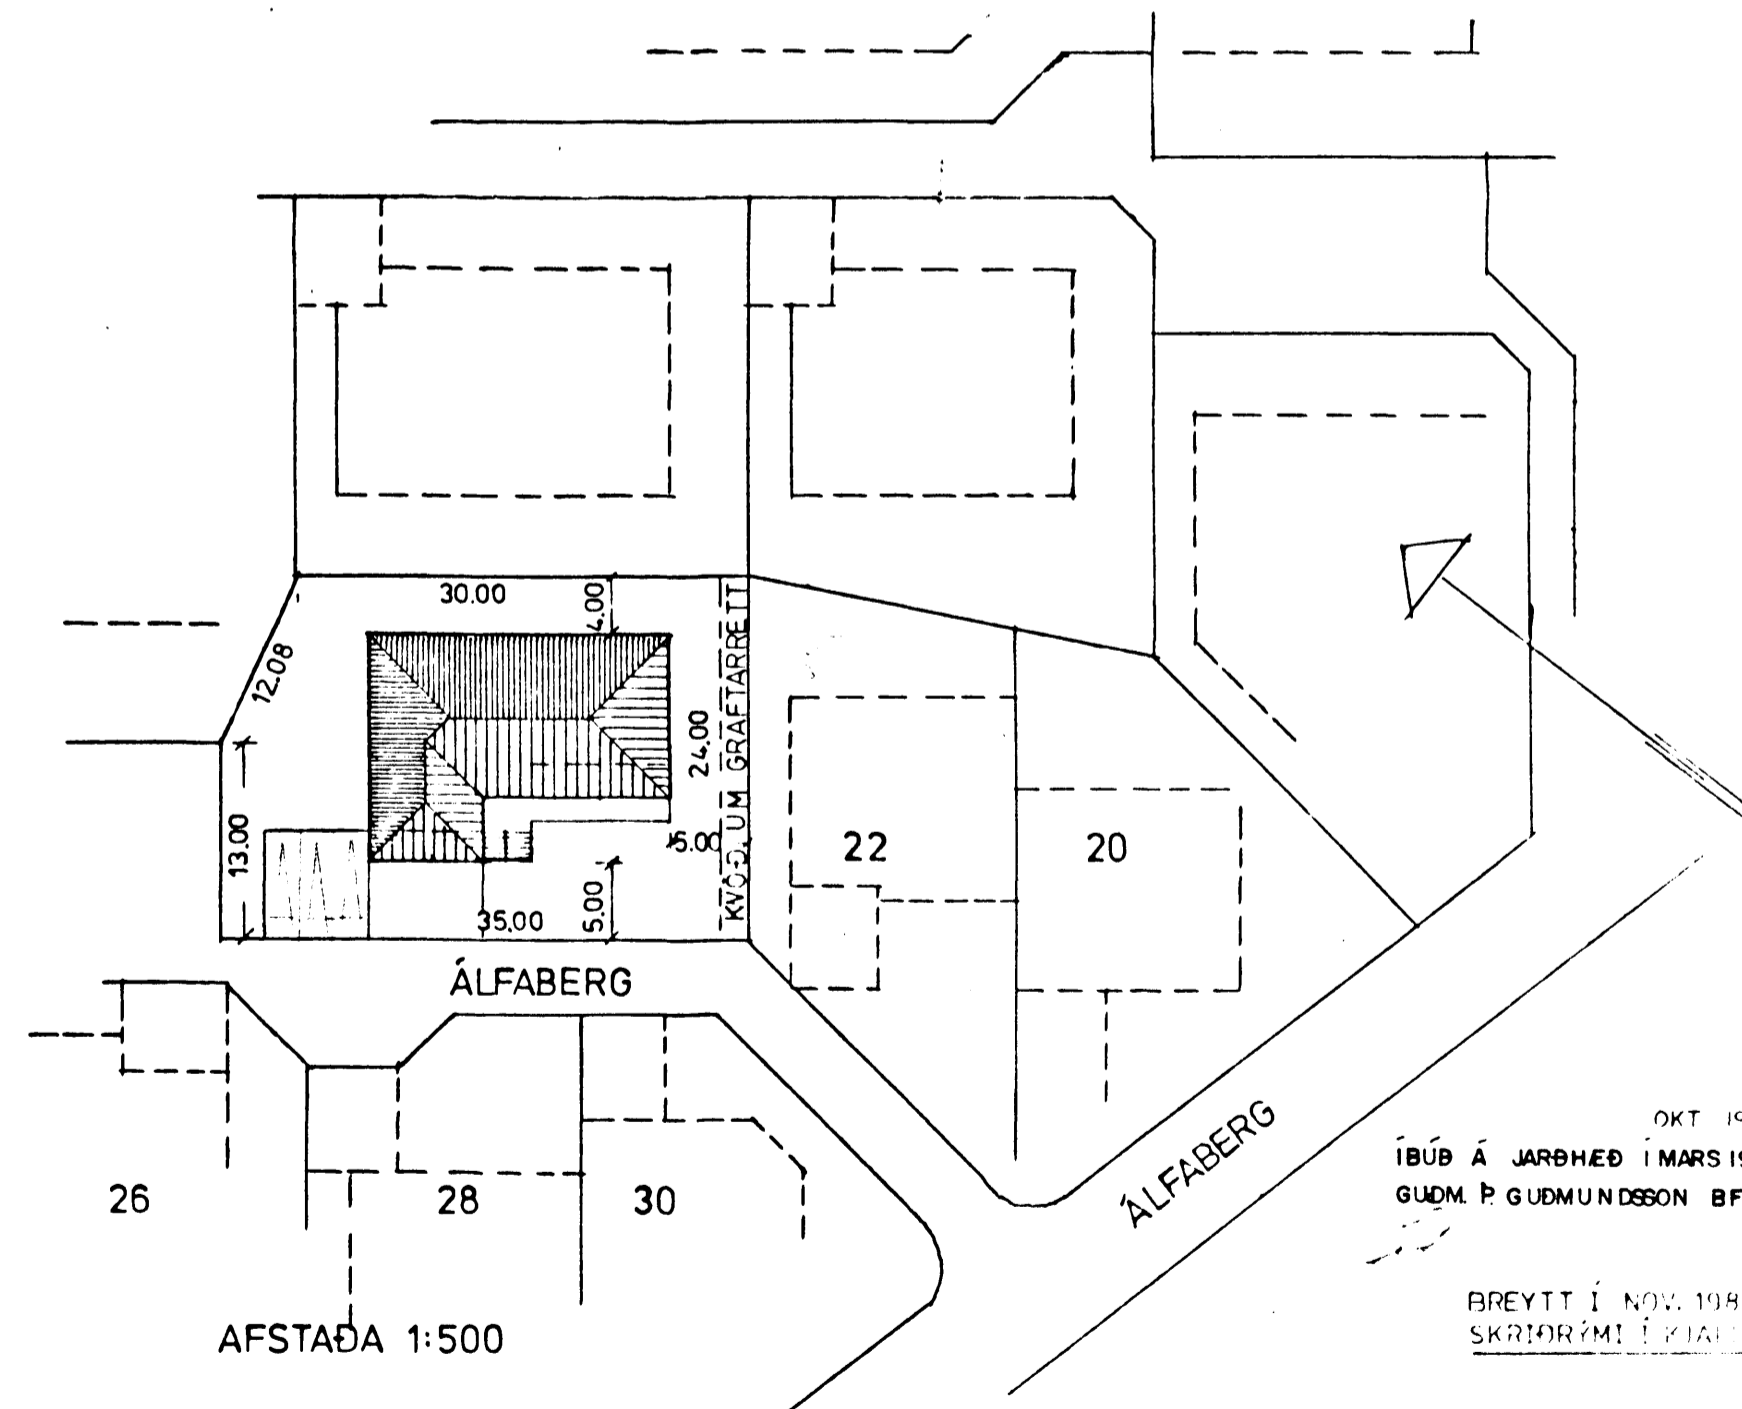

OKT 1989
ÍBÚÐ Á JARÐHÉÐ Í MARS 1989
GUÐM. P. GUÐMUNDSSON BFL

BREYTT Í NOV. 1989
SKRÍDRÝMI Í KJALLARA

HÚS GUÐNÝJAR STEFÁNSDÓTTUR OG
ÞÓRS WILCOX, ÁLFABERG NR. 24,
HAFNARFIRÐI.
KJALLARI, SKURÐUR, ÚTLIT, AFSTAÐA.

VERKEFNI NR. 113
TEIKNING NR. 101
KVARÐI 1989 & 1990
LAFÁSI, 25. 11. 1989
SÍMI 93 22 10

Einar Þ. Þorsteinsson