




NORÐ AUSTURVEGGUR

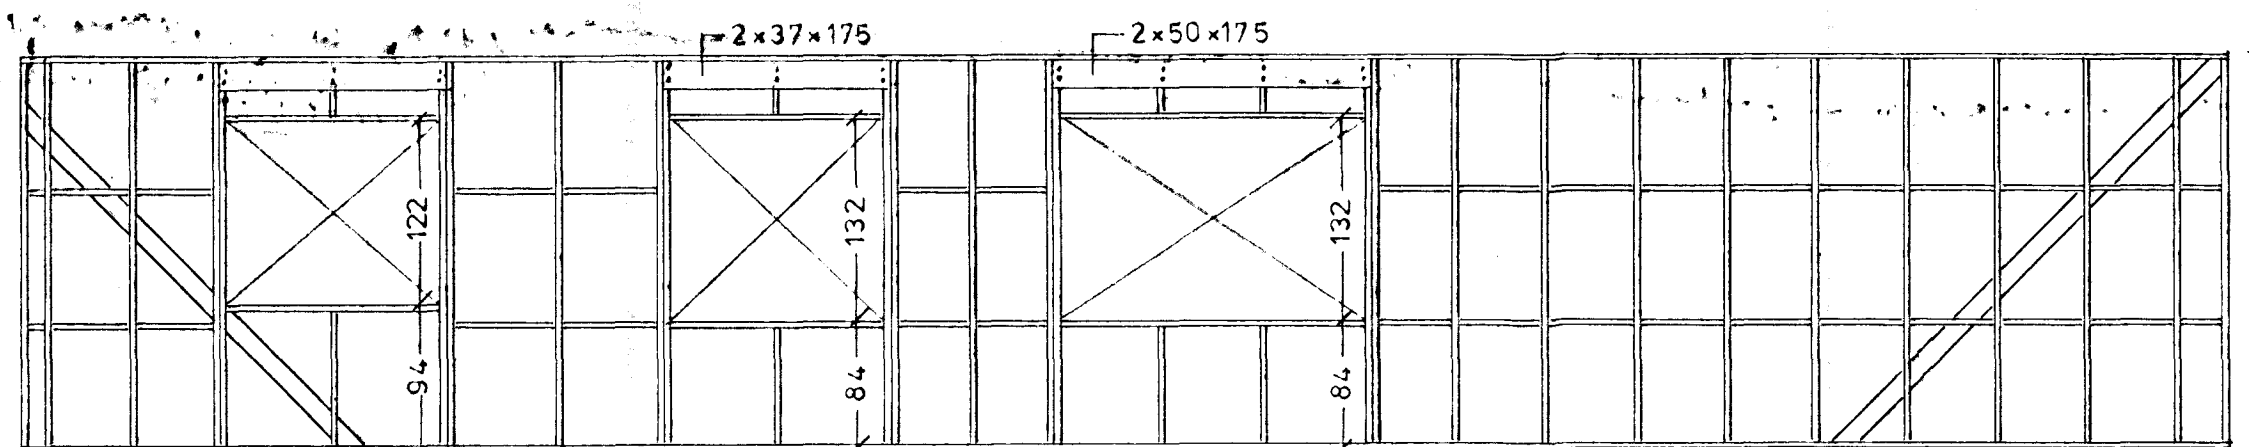


NORÐ VESTURVEGGUR

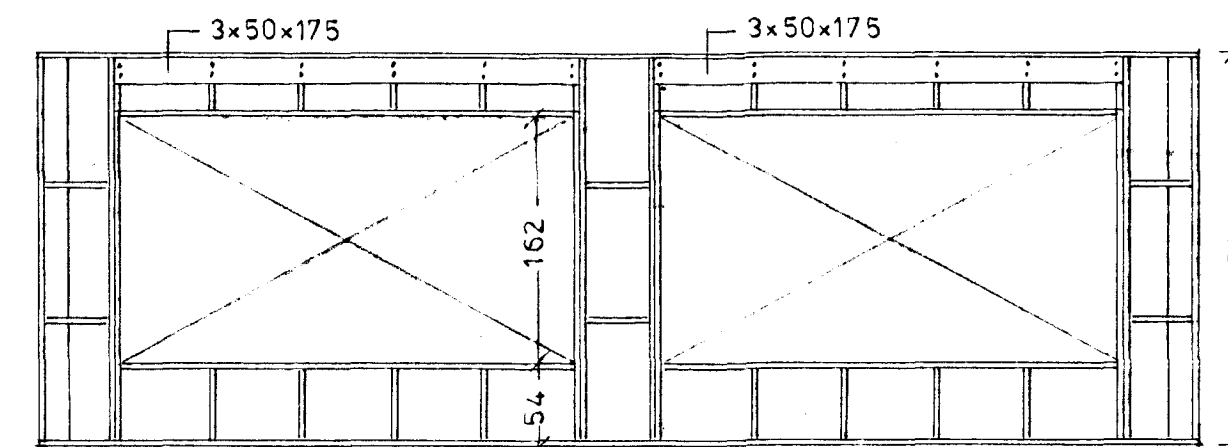


SUÐ VESTURVEGGUR

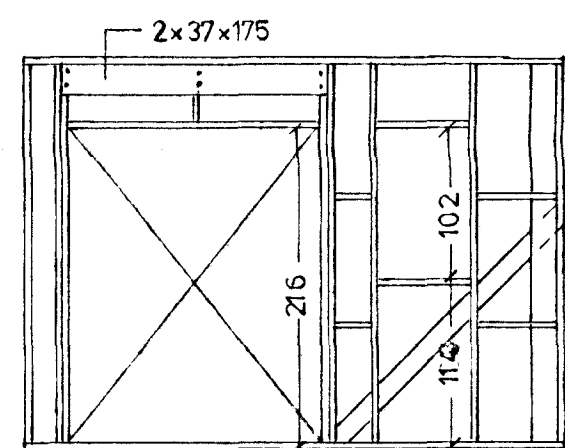


SUÐ VESTURVEGGUR

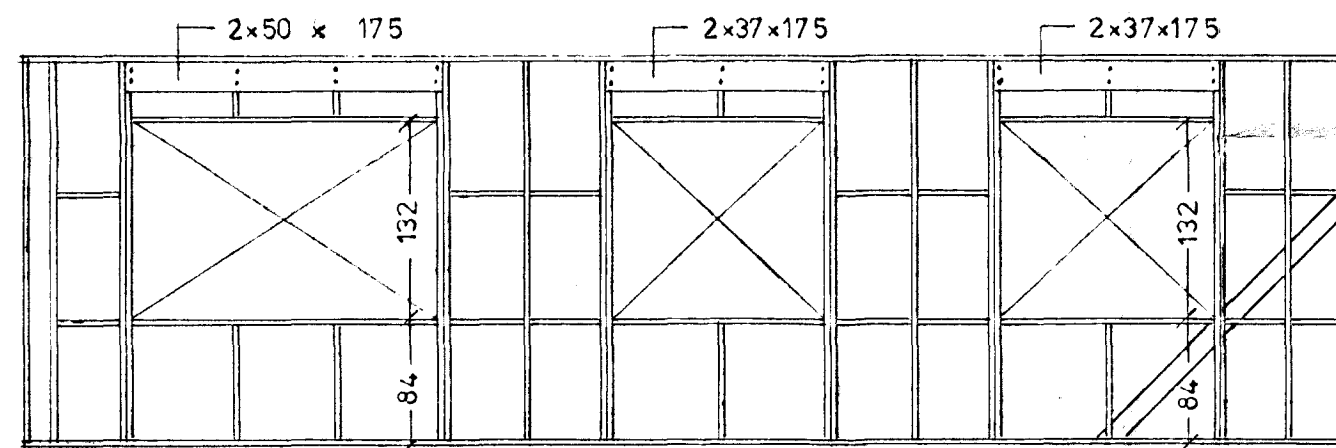


SUÐ VESTURVEGGUR

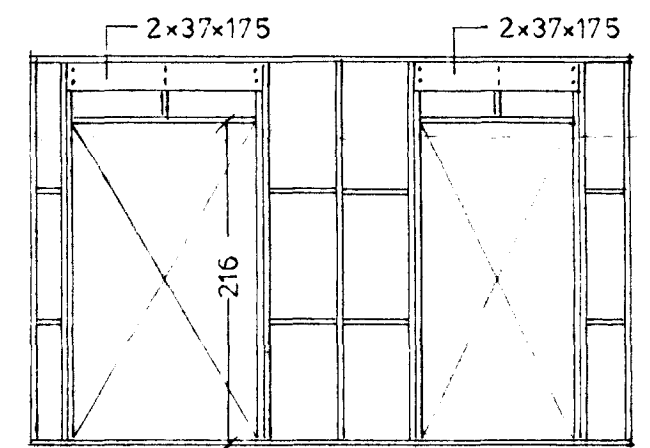

SUÐ AUSTUR

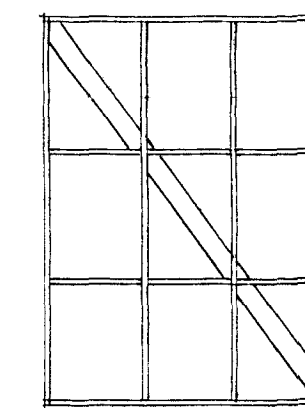


SUÐ AUSTUR

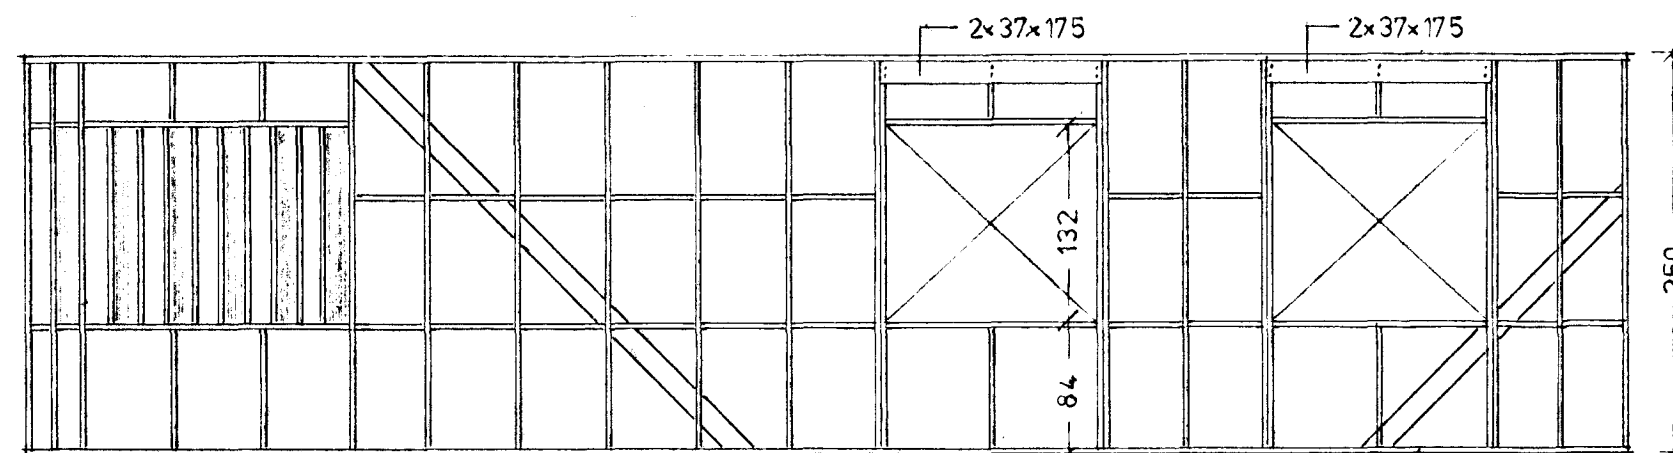

SUÐ AUSTURVEGGUR



- SILLA 50x175 mm 2x7"
- SKASTIFUR 25x150 mm
- STAFIR 37x175 mm
- LAUSHOLT 37x850 mm
- FÓTSTYKKI 50x175 mm

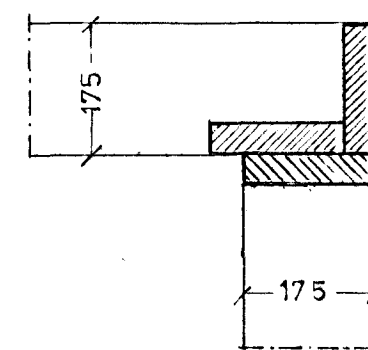

HORN ÚTVEGGJA 1:10



HÚS GUÐNÝJAR STEFÁNSDÓTTUR OG  
ÞÓRS WILCOX, ÁLFABERG NR.24,  
HAFNARFIRÐI.  
HÚSGRIND 0.FL.

VERKEFNI NR.153 10  
TEIKNING NR.210  
KVARÐI 1:50 & 1:10  
LAUFÁSI Í SEPT.1985  
SÍMI 93-7730

*Sveinbjörn Sveinbjörnsson*