Álfaberg nr.26 Hafnarfirði m.1:100

0090 - 0260 01
02

Samþykkt á fundi byggingarnefndar þ. 4/4 1984.
BYGGINGAFULLTRÚINN
Í HAFNARFIRÐI

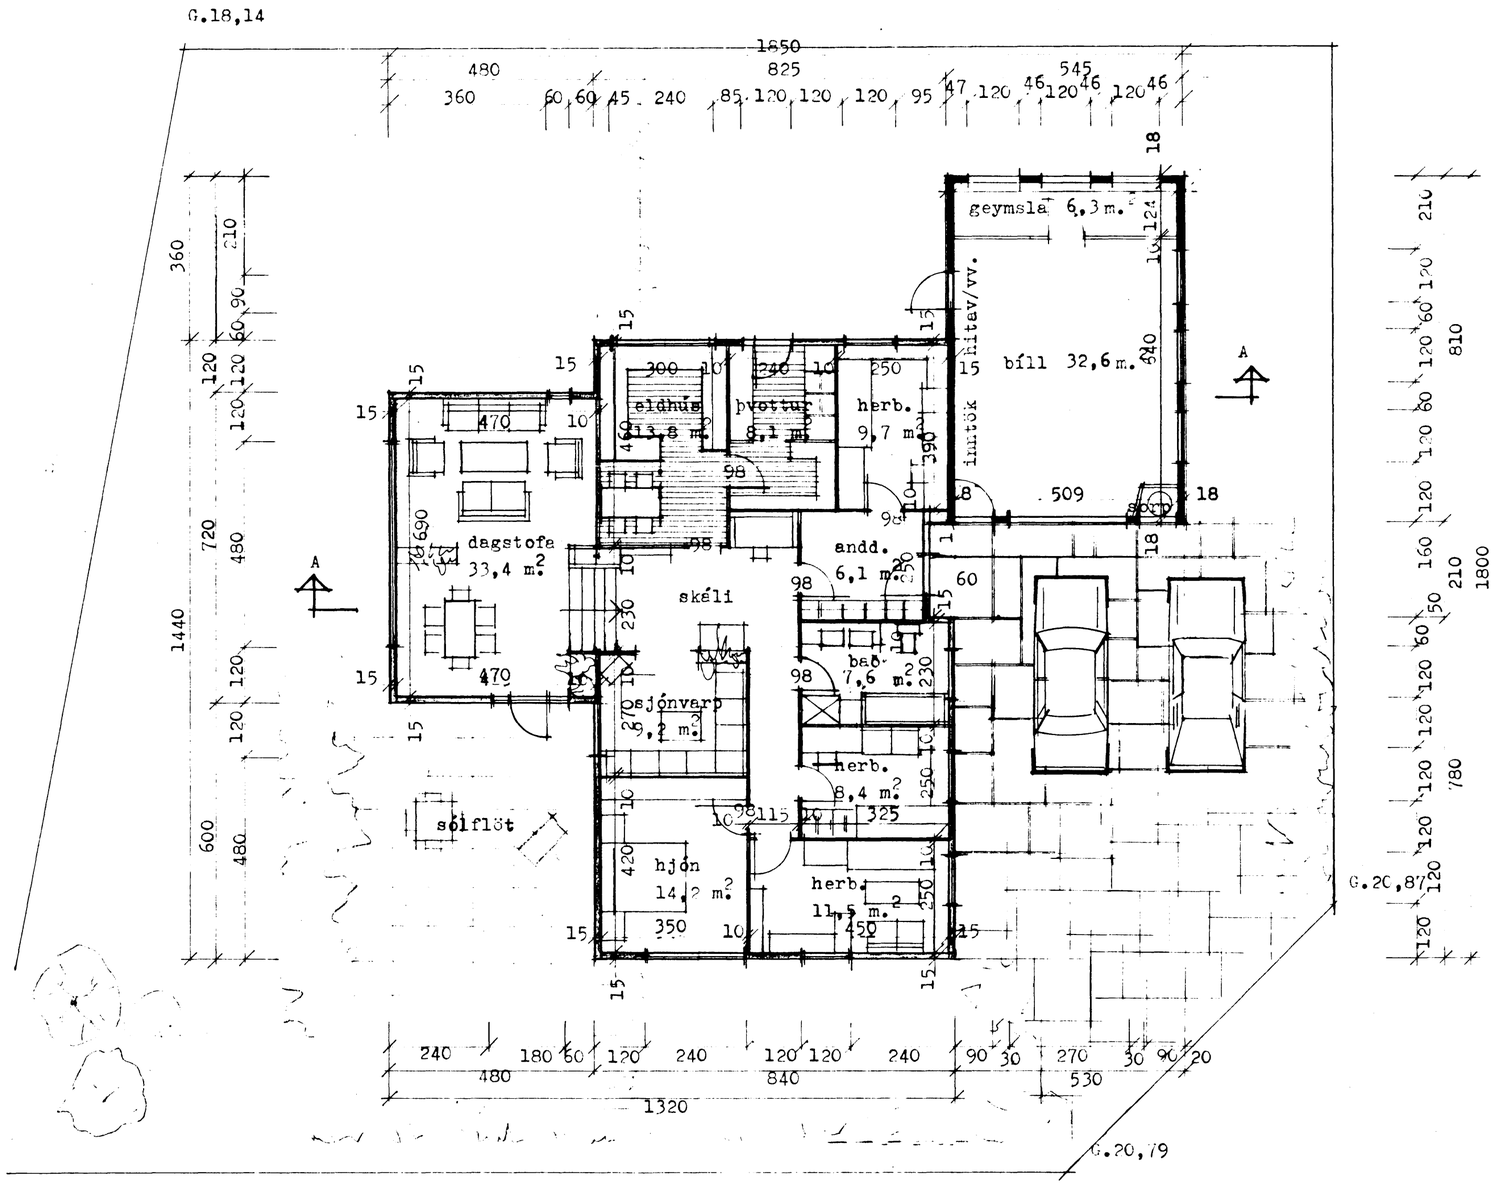

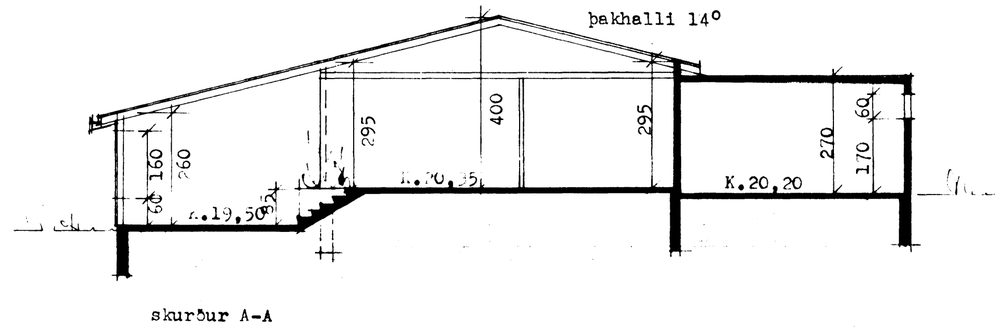

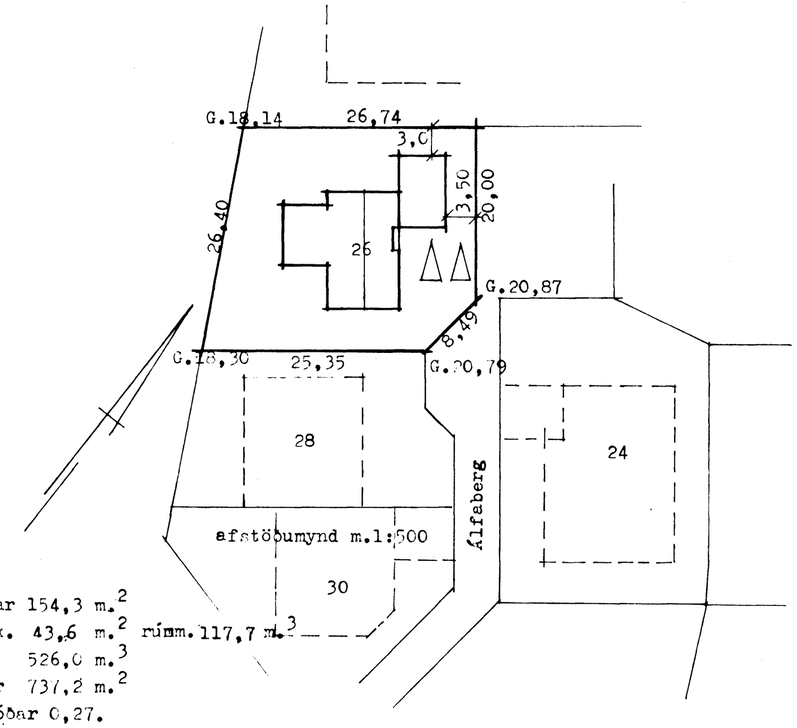

flatermál íbúðar 154,3 m.²
flatermál bílsk. 43,6 m.² rúmm. 117,7 m.³
rúmmál íbúðar 526,0 m.³
flatermál lóðar 737,2 m.²
nýtingartala lóðar 0,27.
Húsið byggist úr timbri klætt utan plötum með hraunáferð.
Bílskúr steyptur, klæddur samskonar plötum.
Sorpgeymsla B60
allar hurðir skulu vera samkv. byggingareglug. 6.3.5. nema annað sé tekið fram.

es TEIKNISTOFAN BORGARTÚNI 29 RVÍK S.33930

EÐVARÐ GUÐMUNDSSON		DAGS. mars 1984
SIGURÐUR KJARTANSSON		BREYTT.