


0090 - 0260 01
02


Samþykkt á fundi bygginga-
nefndar þ. 5.14.1984
BYGGINGAVALTRÖÐIN
Í HAFNARFIRÐI
[Signature]

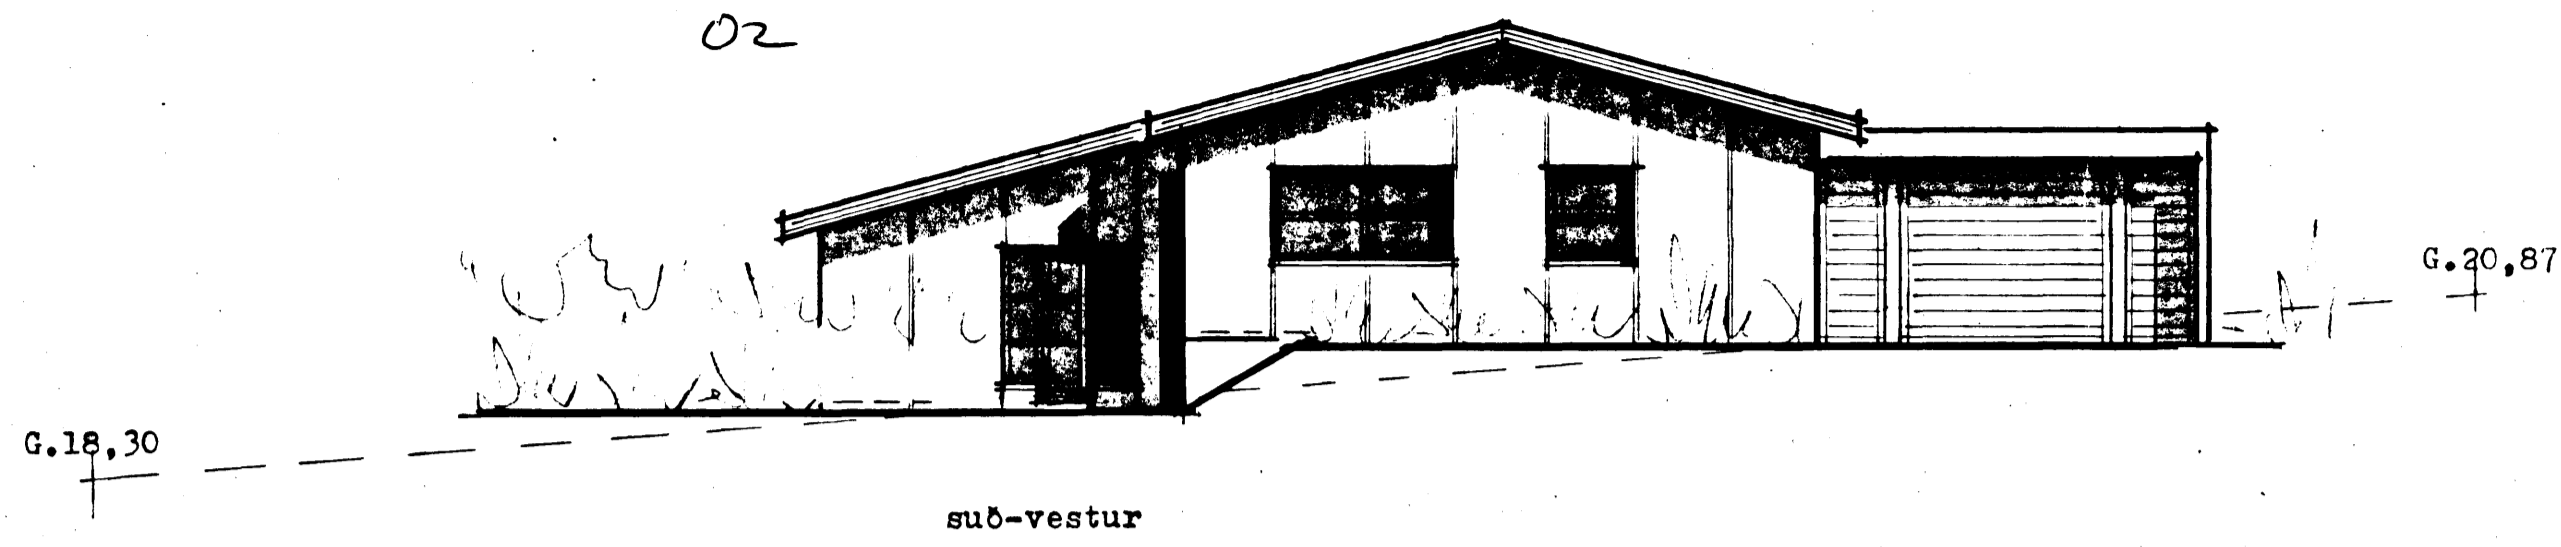


suð-vestur



suð-austur

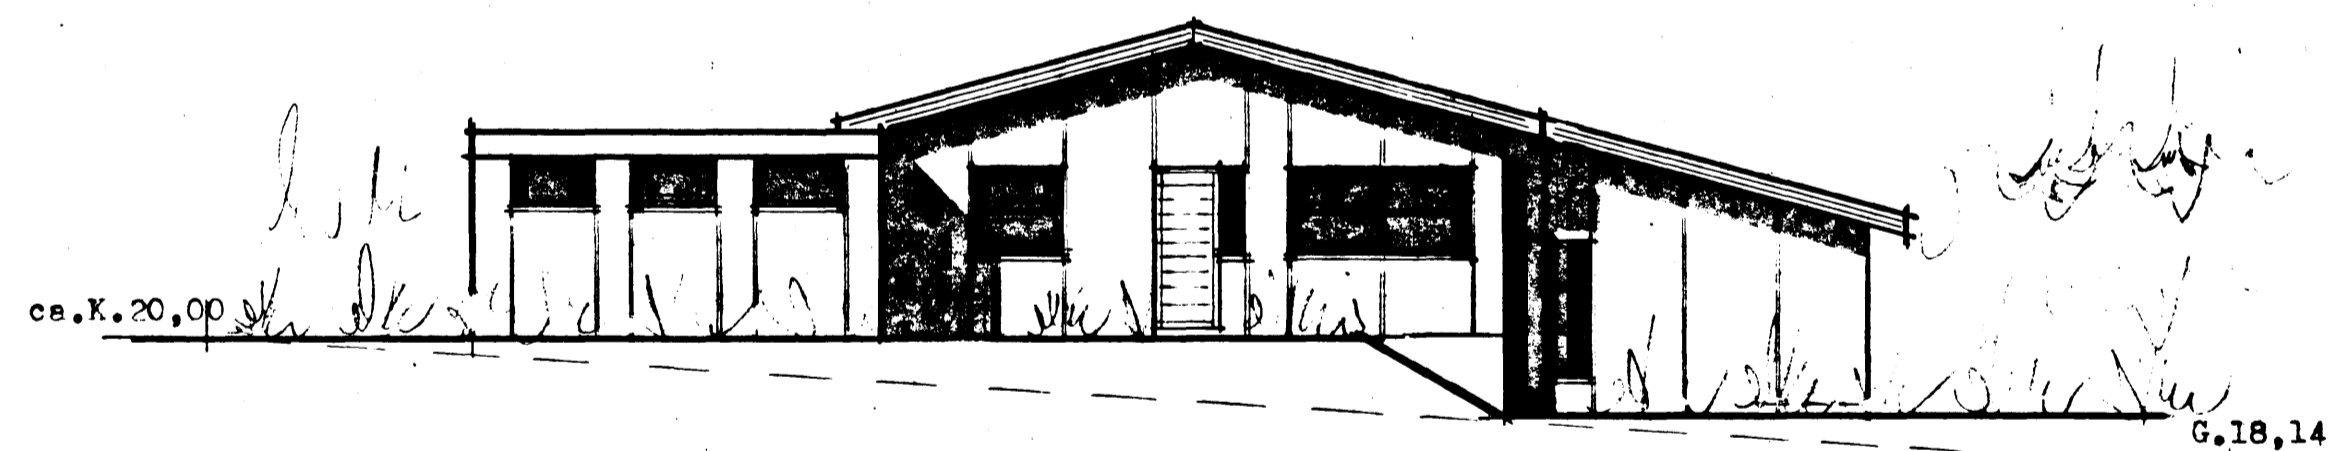

norð-austur

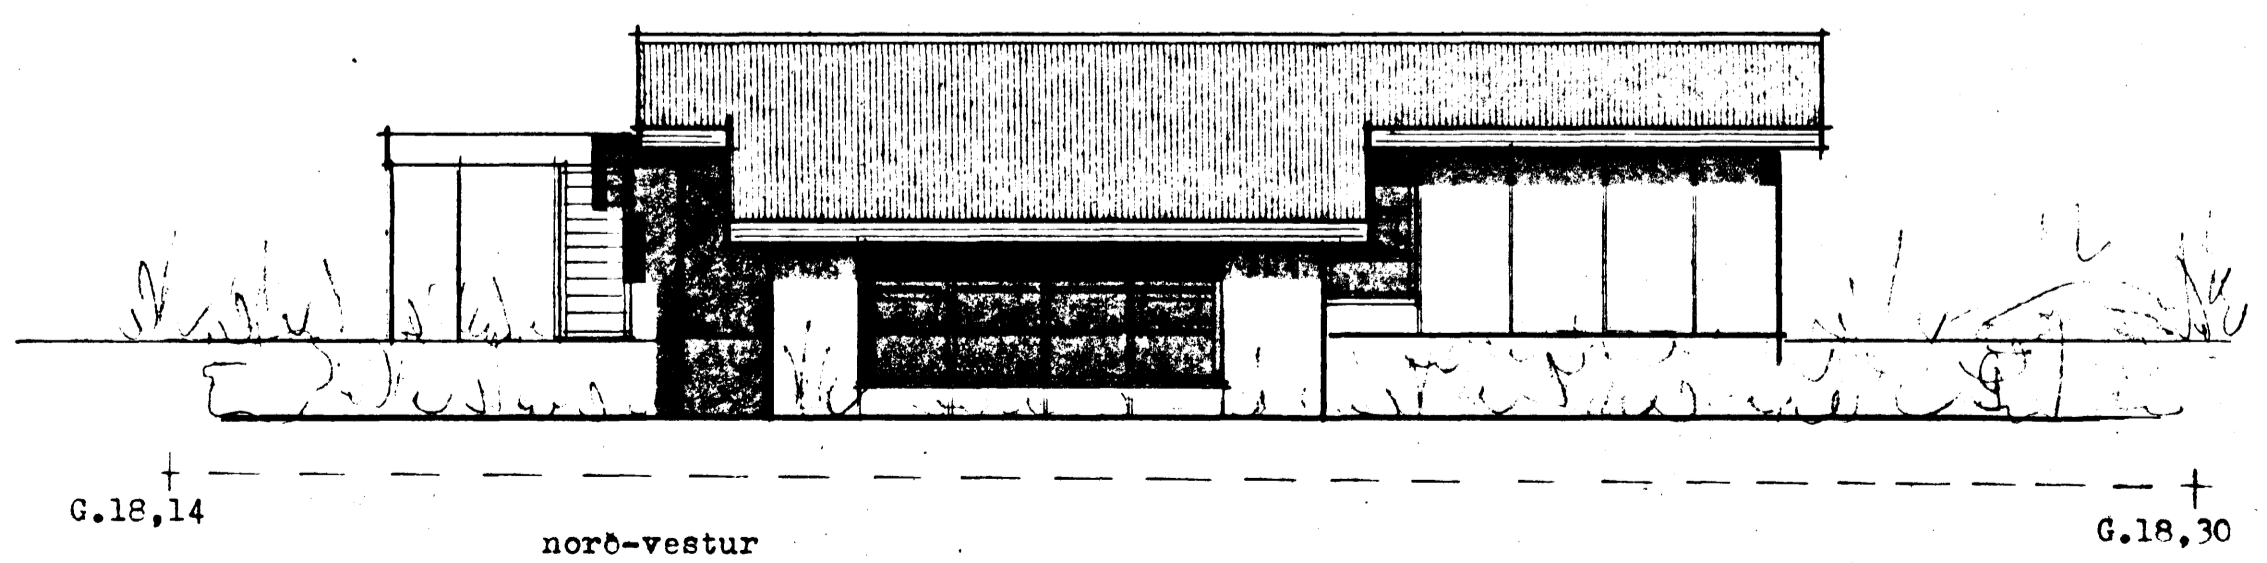

norð-vestur

es

TEIKNISTOFN BORGARTÚNI 29 RÚK 5.33930

EDVARD GUÐMUNDSSON
SIGURÐUR KJARTANSSON

[Signature]
[Signature]

DAGS. mars 84
BREYTT.