
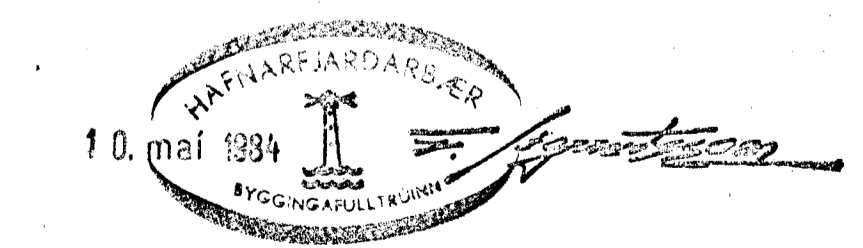


SKÝRINGAR:
 STEYFUGADI 8-200 SAKV. ÍSL. STABLI Í UNDIRSTÖÐUR OG GOLFLOTU, SEM STYFIST MINNST 12 CM FYR.
 STEYFUSTYRKLARSTAL KS 40 HÉFT -E.
 UNDIR GOLFLOTU SKAL FYLLA MEG GRÖB, SEM ÞJAPPAST Í 40 CM LÖGUM MEG VIBRAÐUÞEFTU OG VÖRVAÐT HÉFTINGU. GOLFLOTU SKAL LITANNA MEG 2" PLASTMANGUN (24 KG/M²) OG MÁL MÖN 50 CM HILUR Á ÖTVEÐI. UNDIRSTÖÐUR STANDA Á HRAUNFYLINGU, SEM HEK JAINLANGT ÓT FYRIR UNDIRSTÖÐUR OG HAD HERNAR EN. HRAUNFYLINGI ÞJAPPAST Í LÖGUM MEG VIBRAVALETTARA OG ÞJAPPURÓFAST, MIDA SKAL ÞJAPPUN VÍÐ 900 E

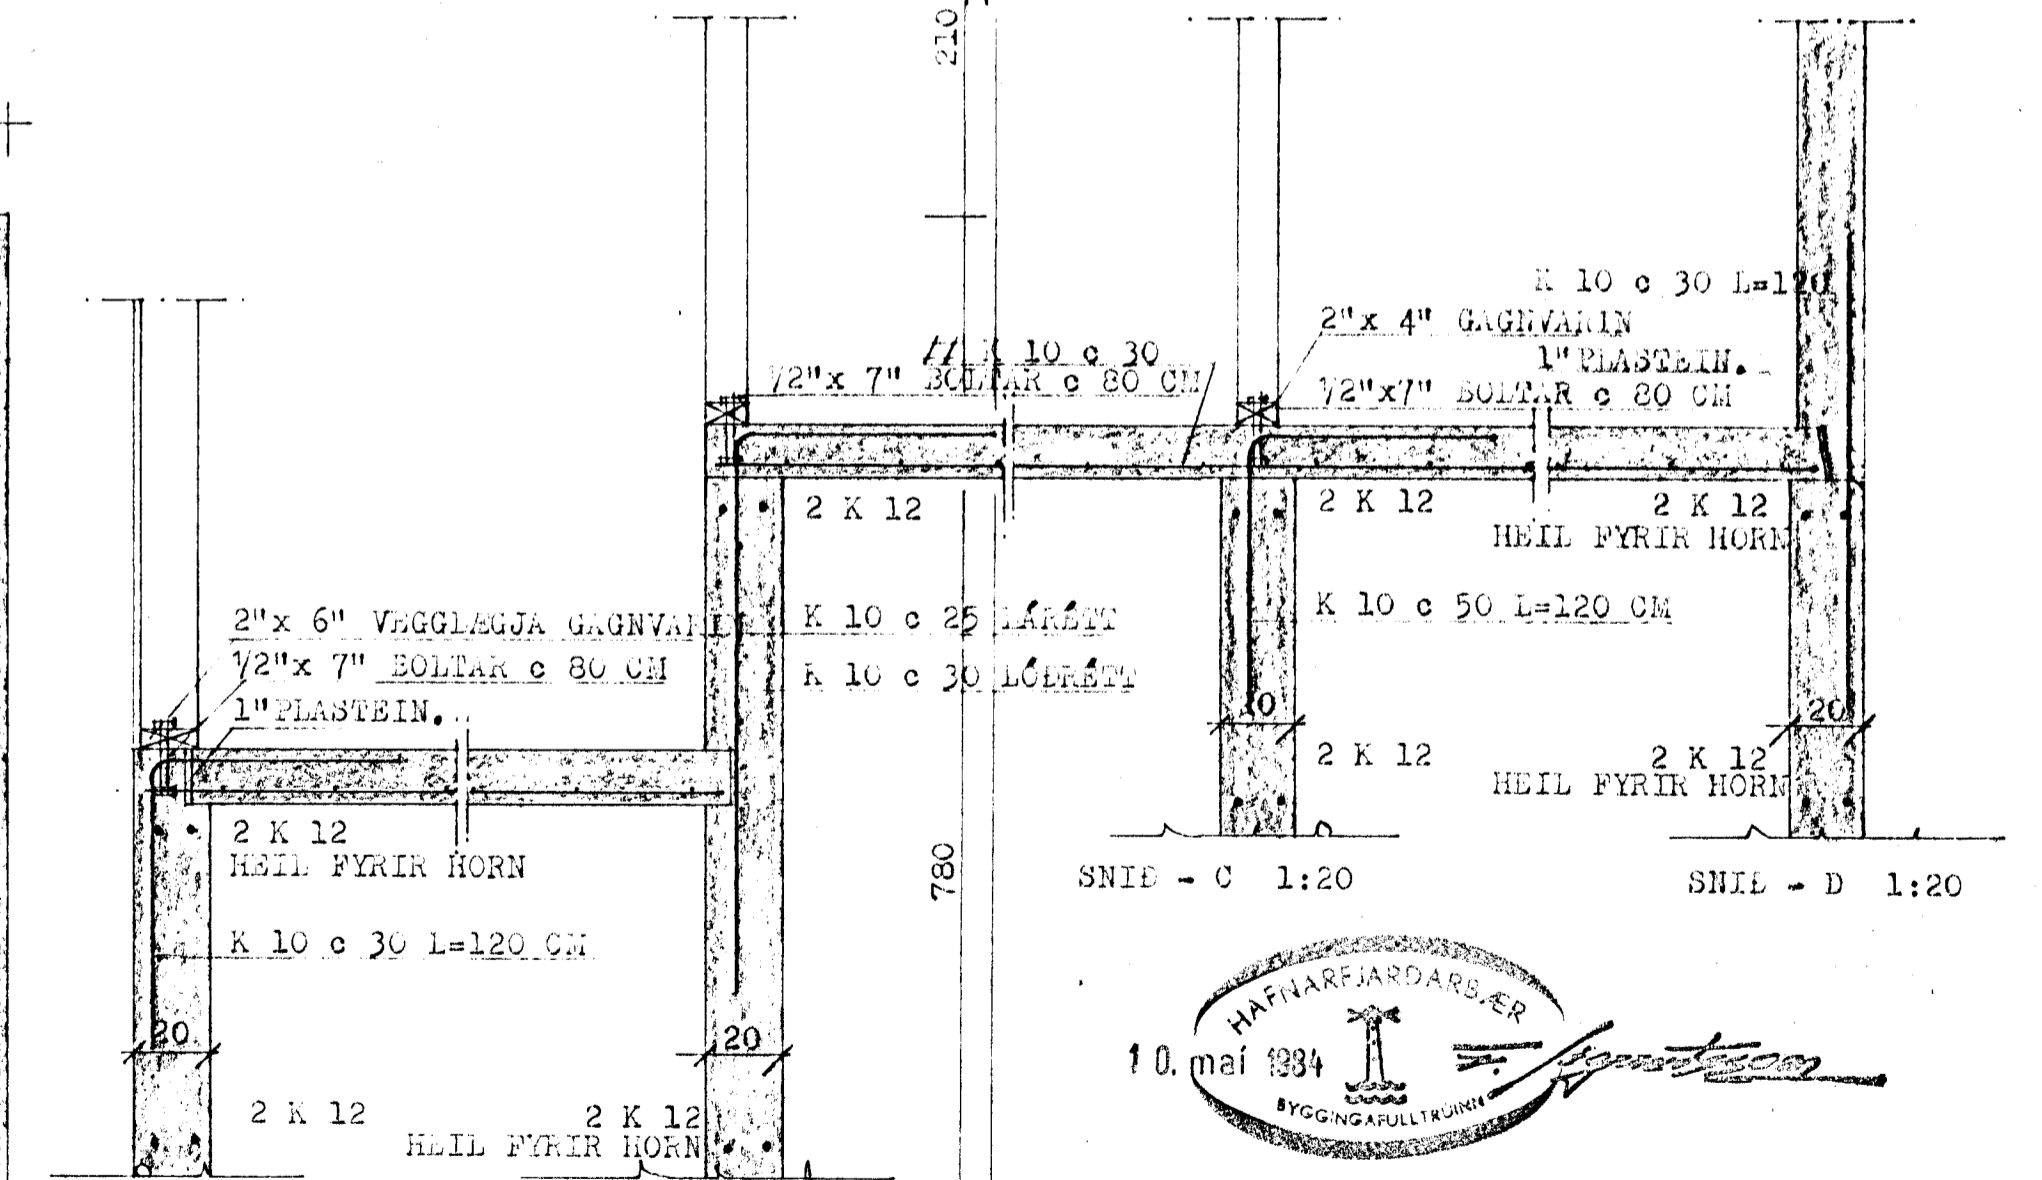

HERMANN EISEBARN		LITFI
ÁLFABERG NR. 26, HAFNARFIRÐI		
MÁL	1:20 1:50	UNDIRSTÖÐUR GRUNNMYND OG SMÍÐ
DAGS.	MÁI 1984	
BLAÐ	1	<i>Hermann Eisebarn</i>