

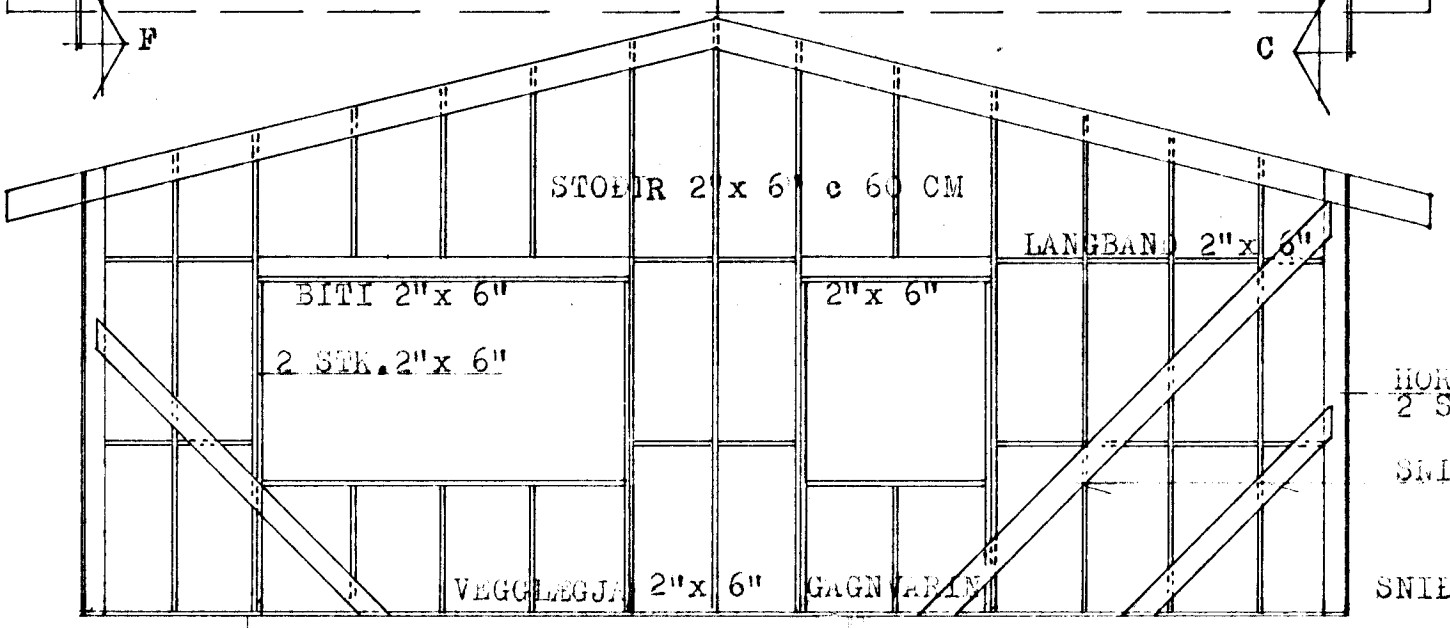



SNID - A 1:50

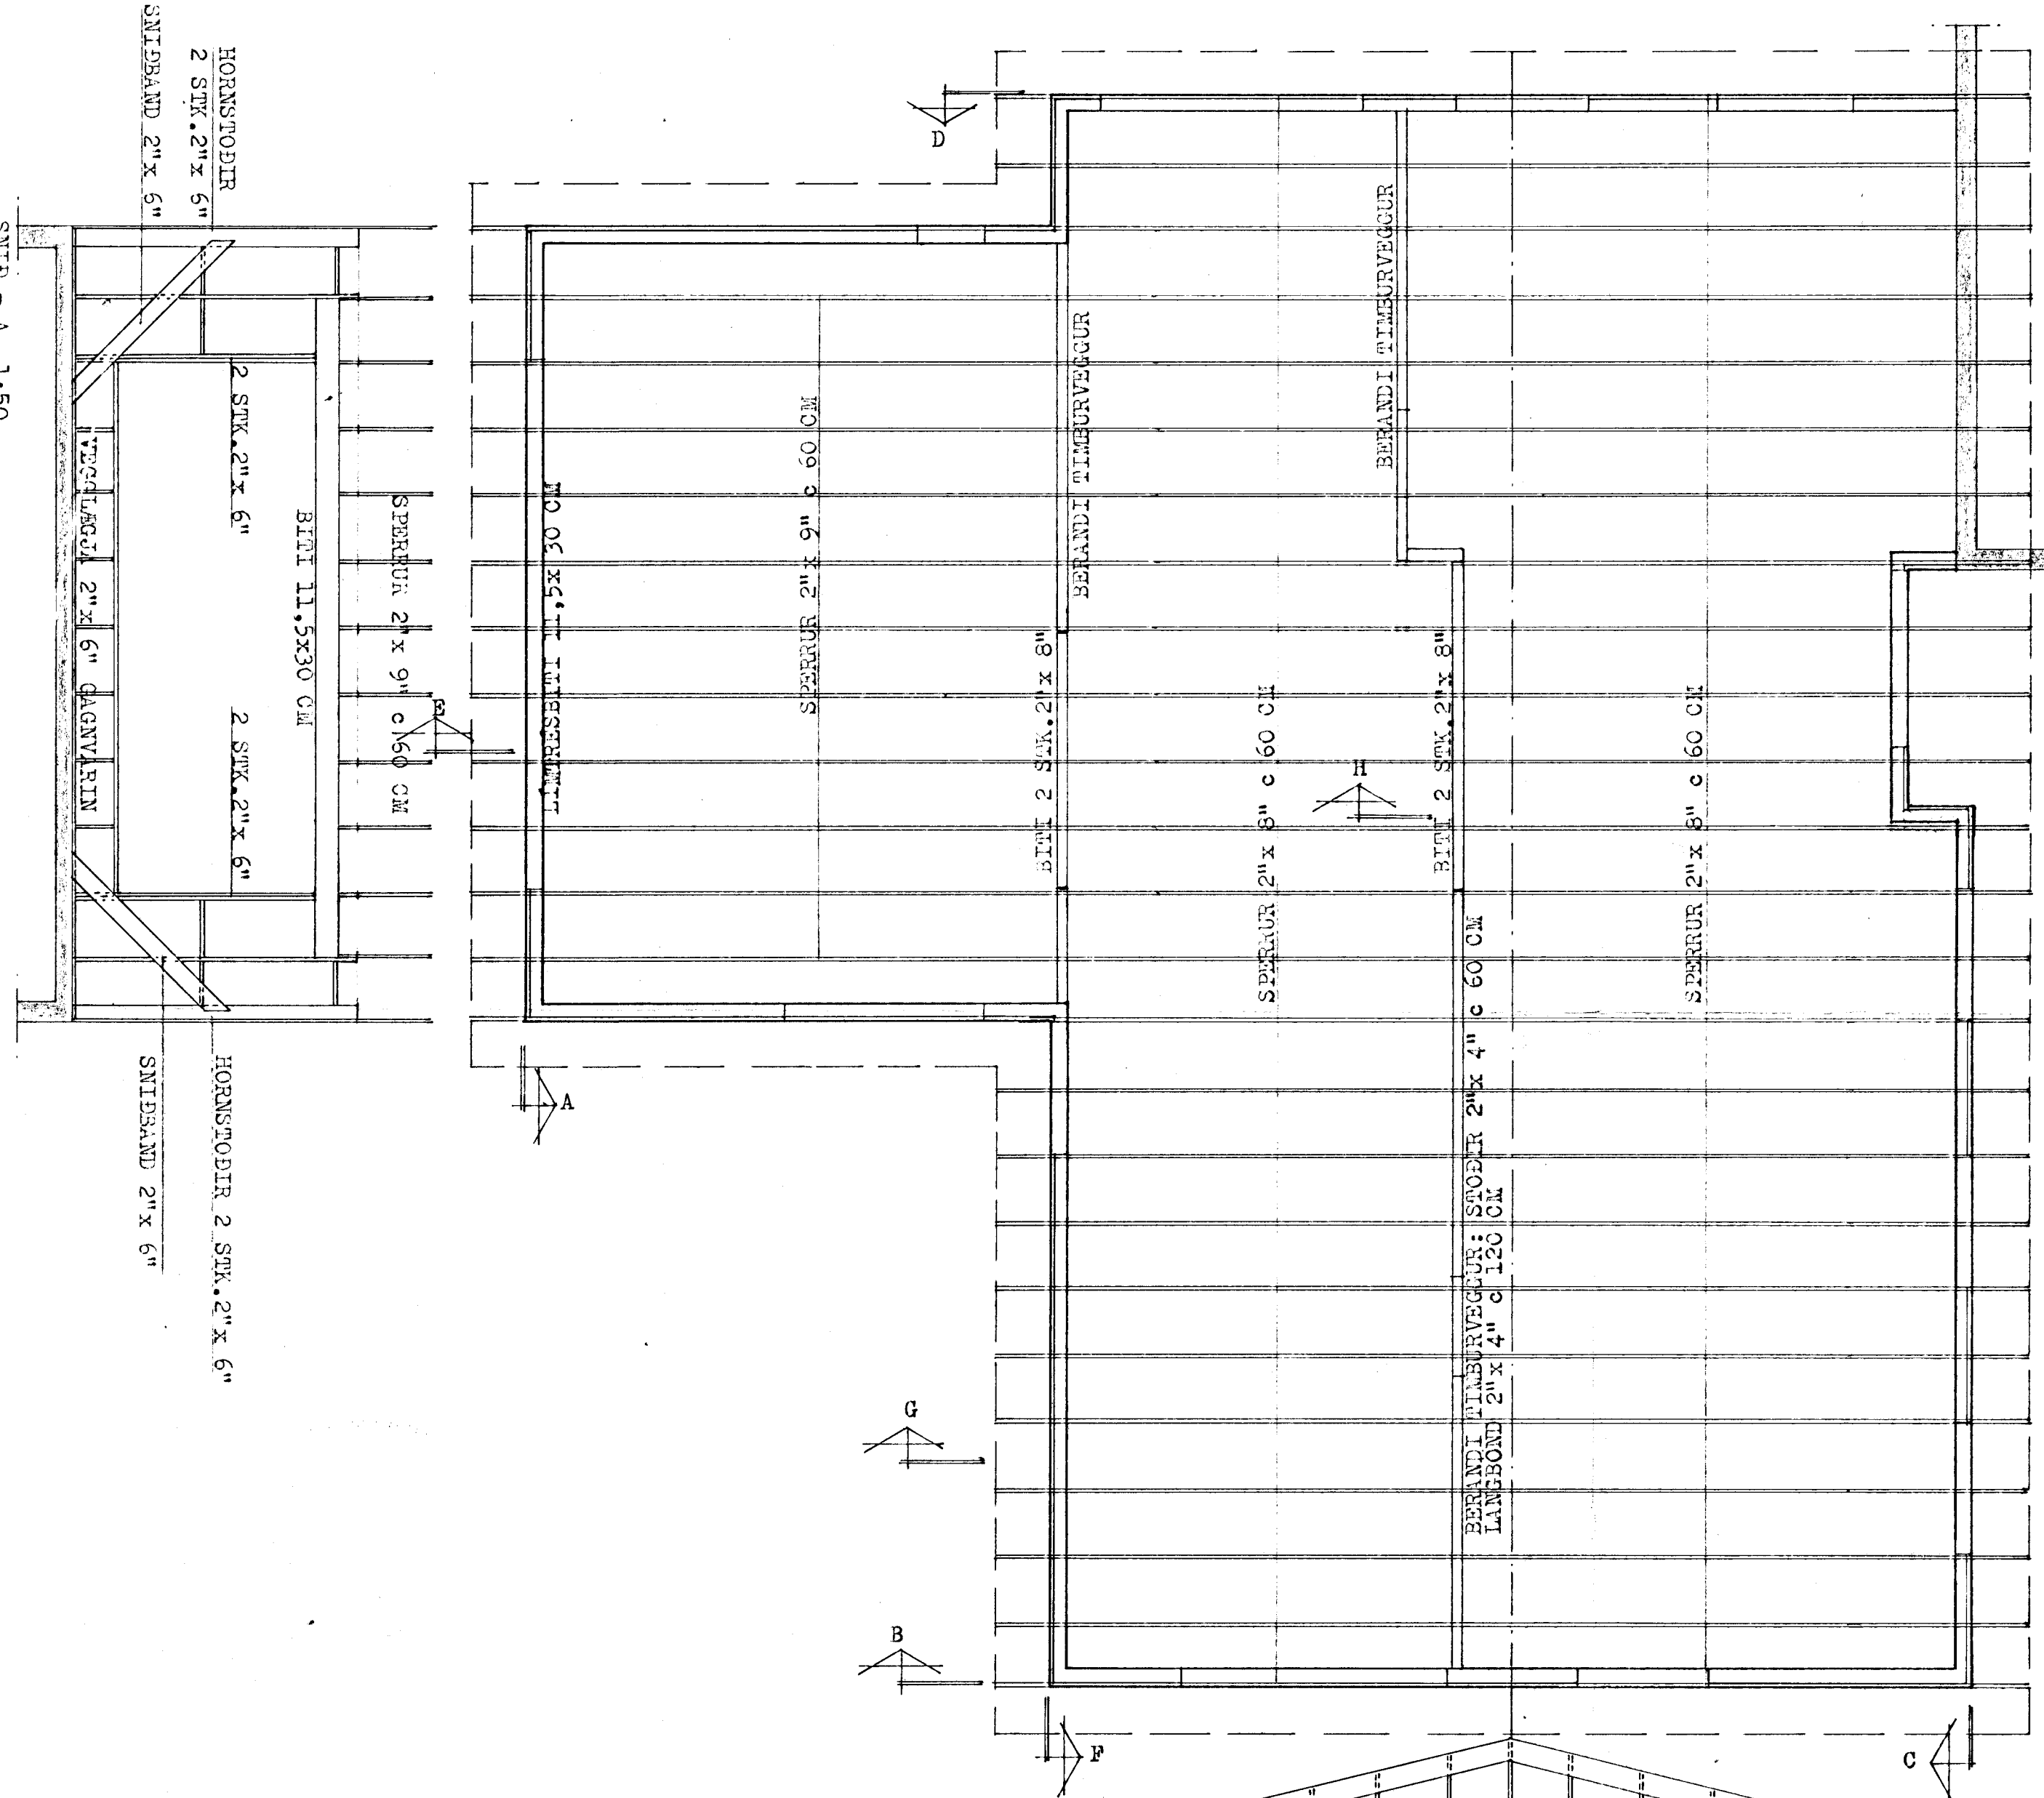

SNID - B 1:50

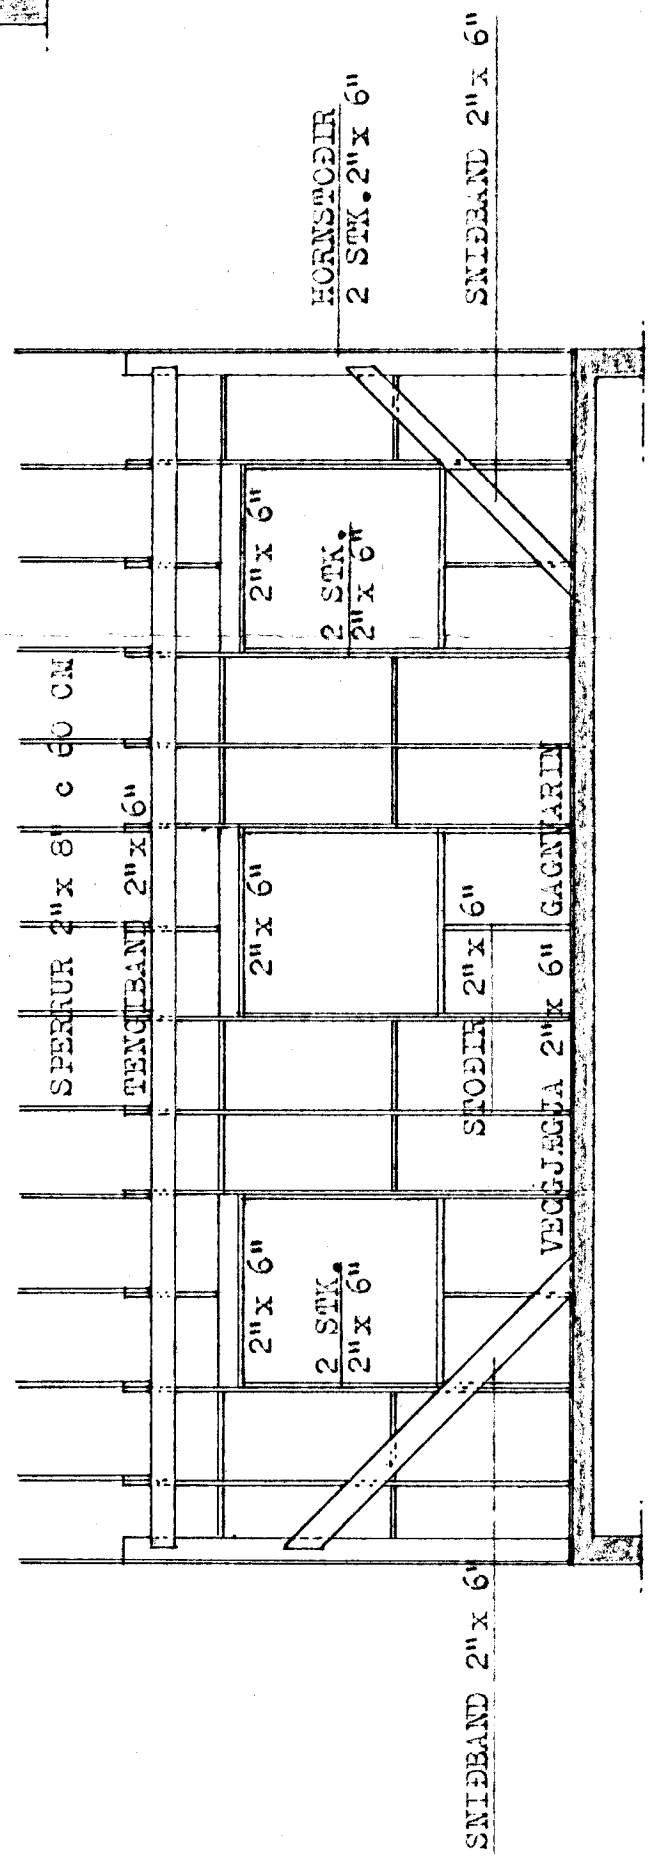

SNID - C 1:50

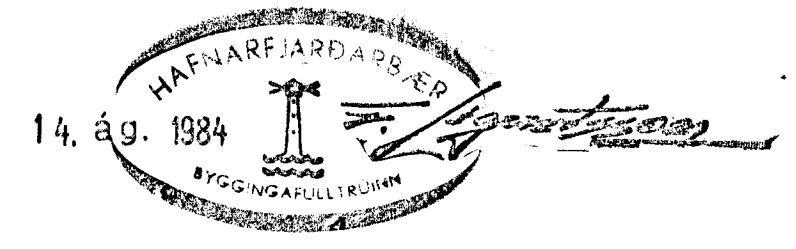

14. ág. 1984

SJÁ SNID OG SKÝRINGAR Á BLADI NR.5

HERMANN ISEBARN		MTFI
ÁLFBERG NR.26, HAFNARFIRDI		
MÁL	1:50	ÞAKBITAR OG VEGGIR
DAGS.	JÚLÍ 1984	GRUNNMYND OG SNID
BLAD	4	<i>Hermann Isebarn</i>