




SNID - H 1:20

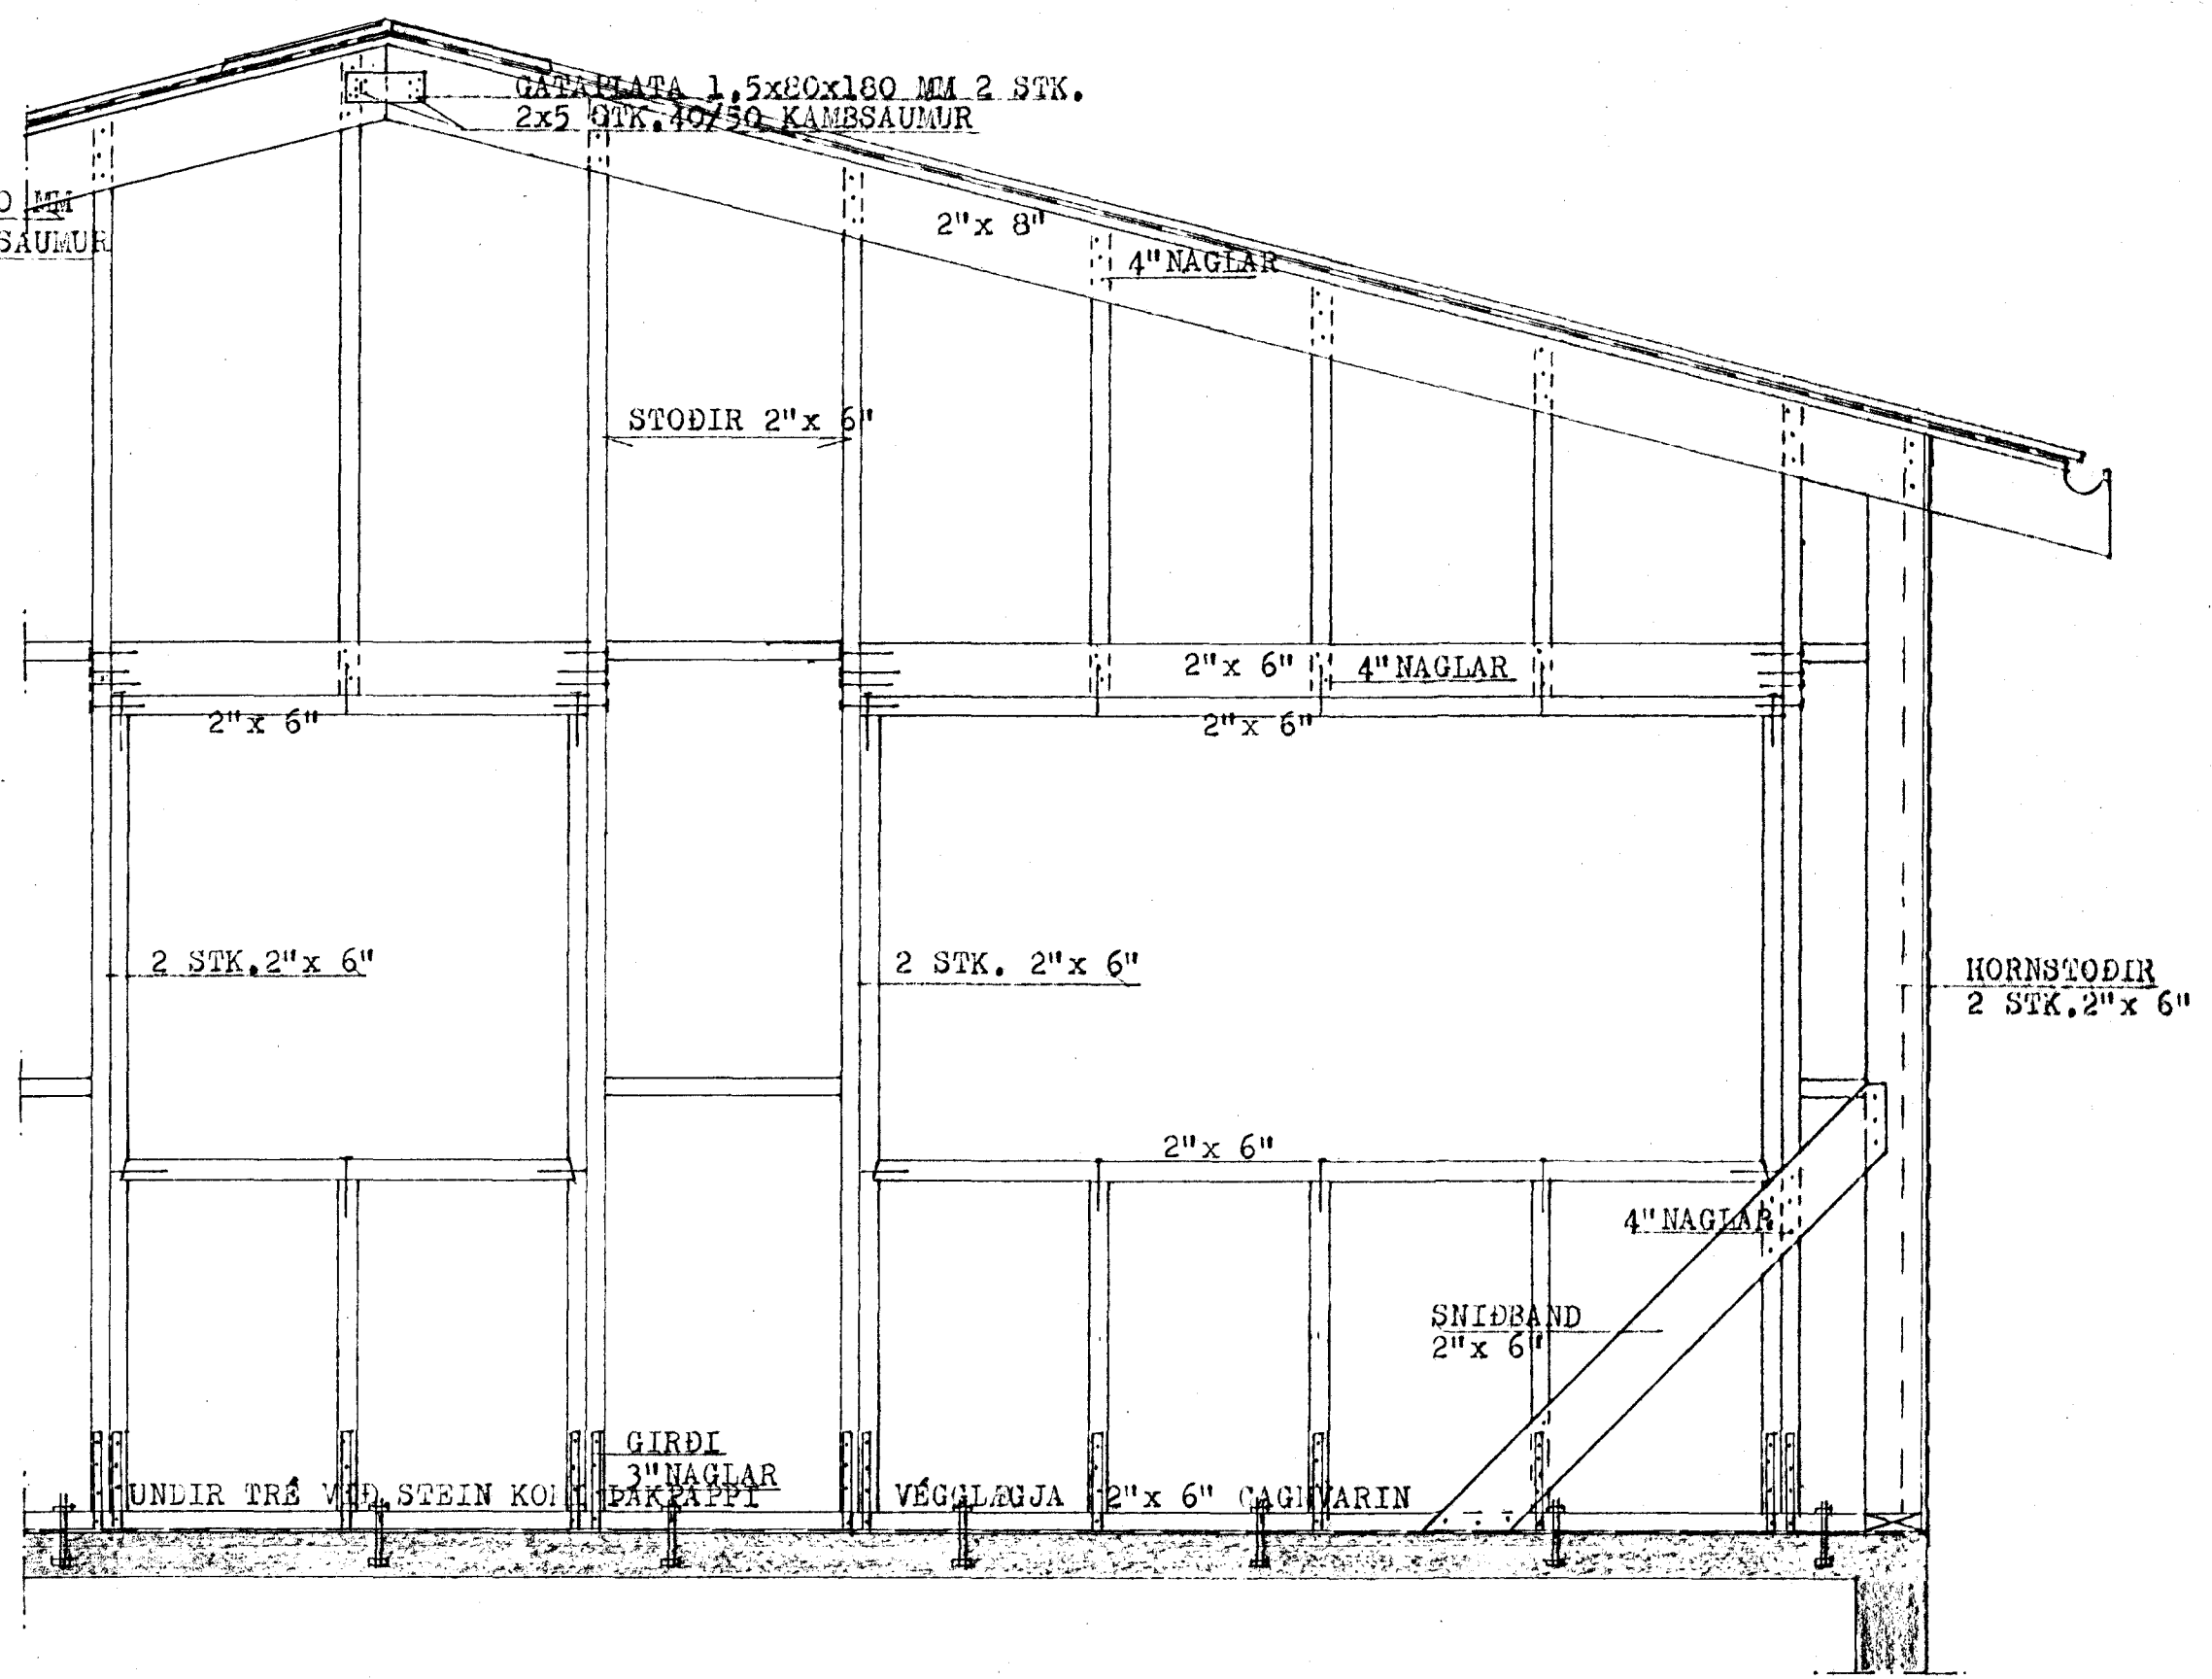

SNID - D 1:20

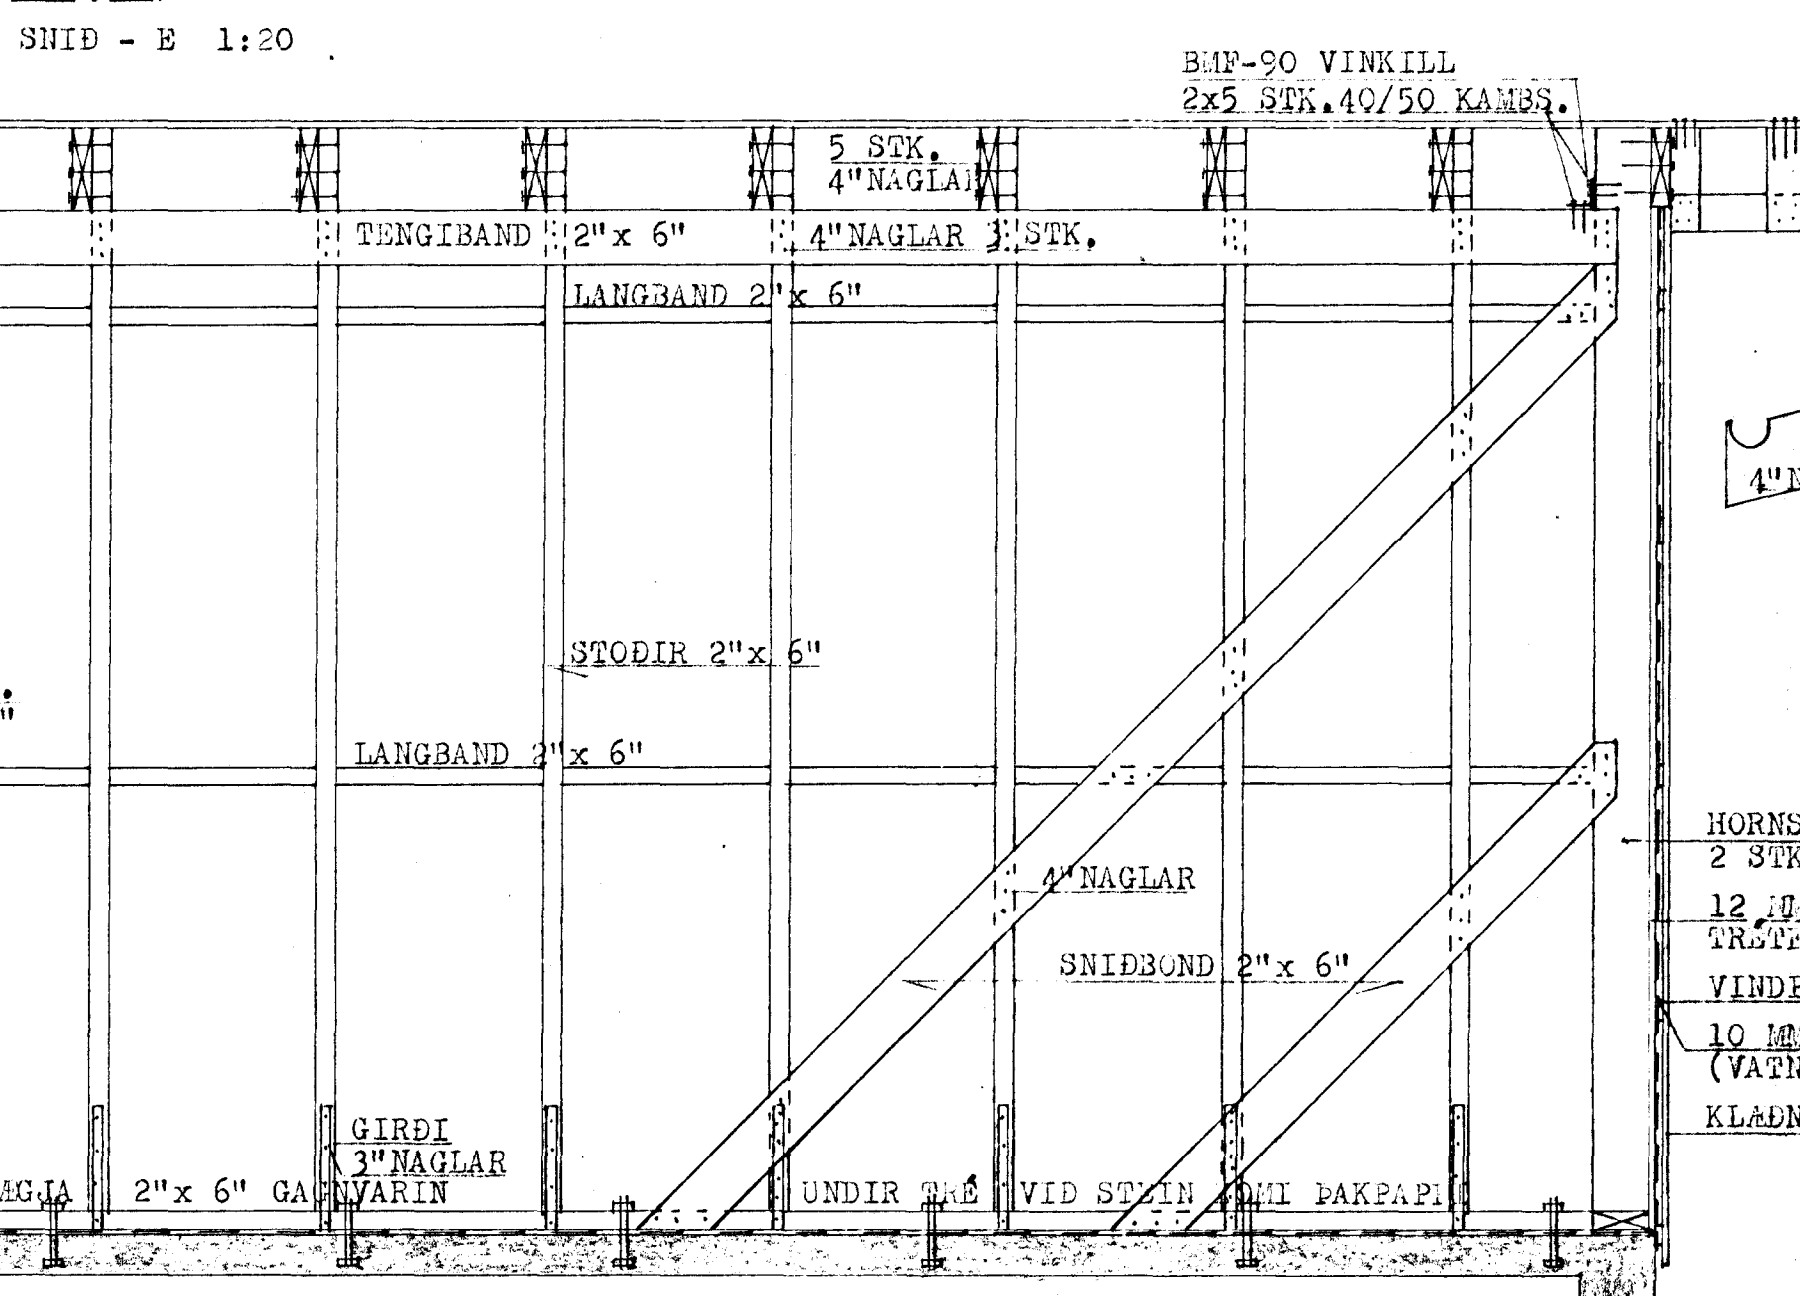


SNID - E 1:20

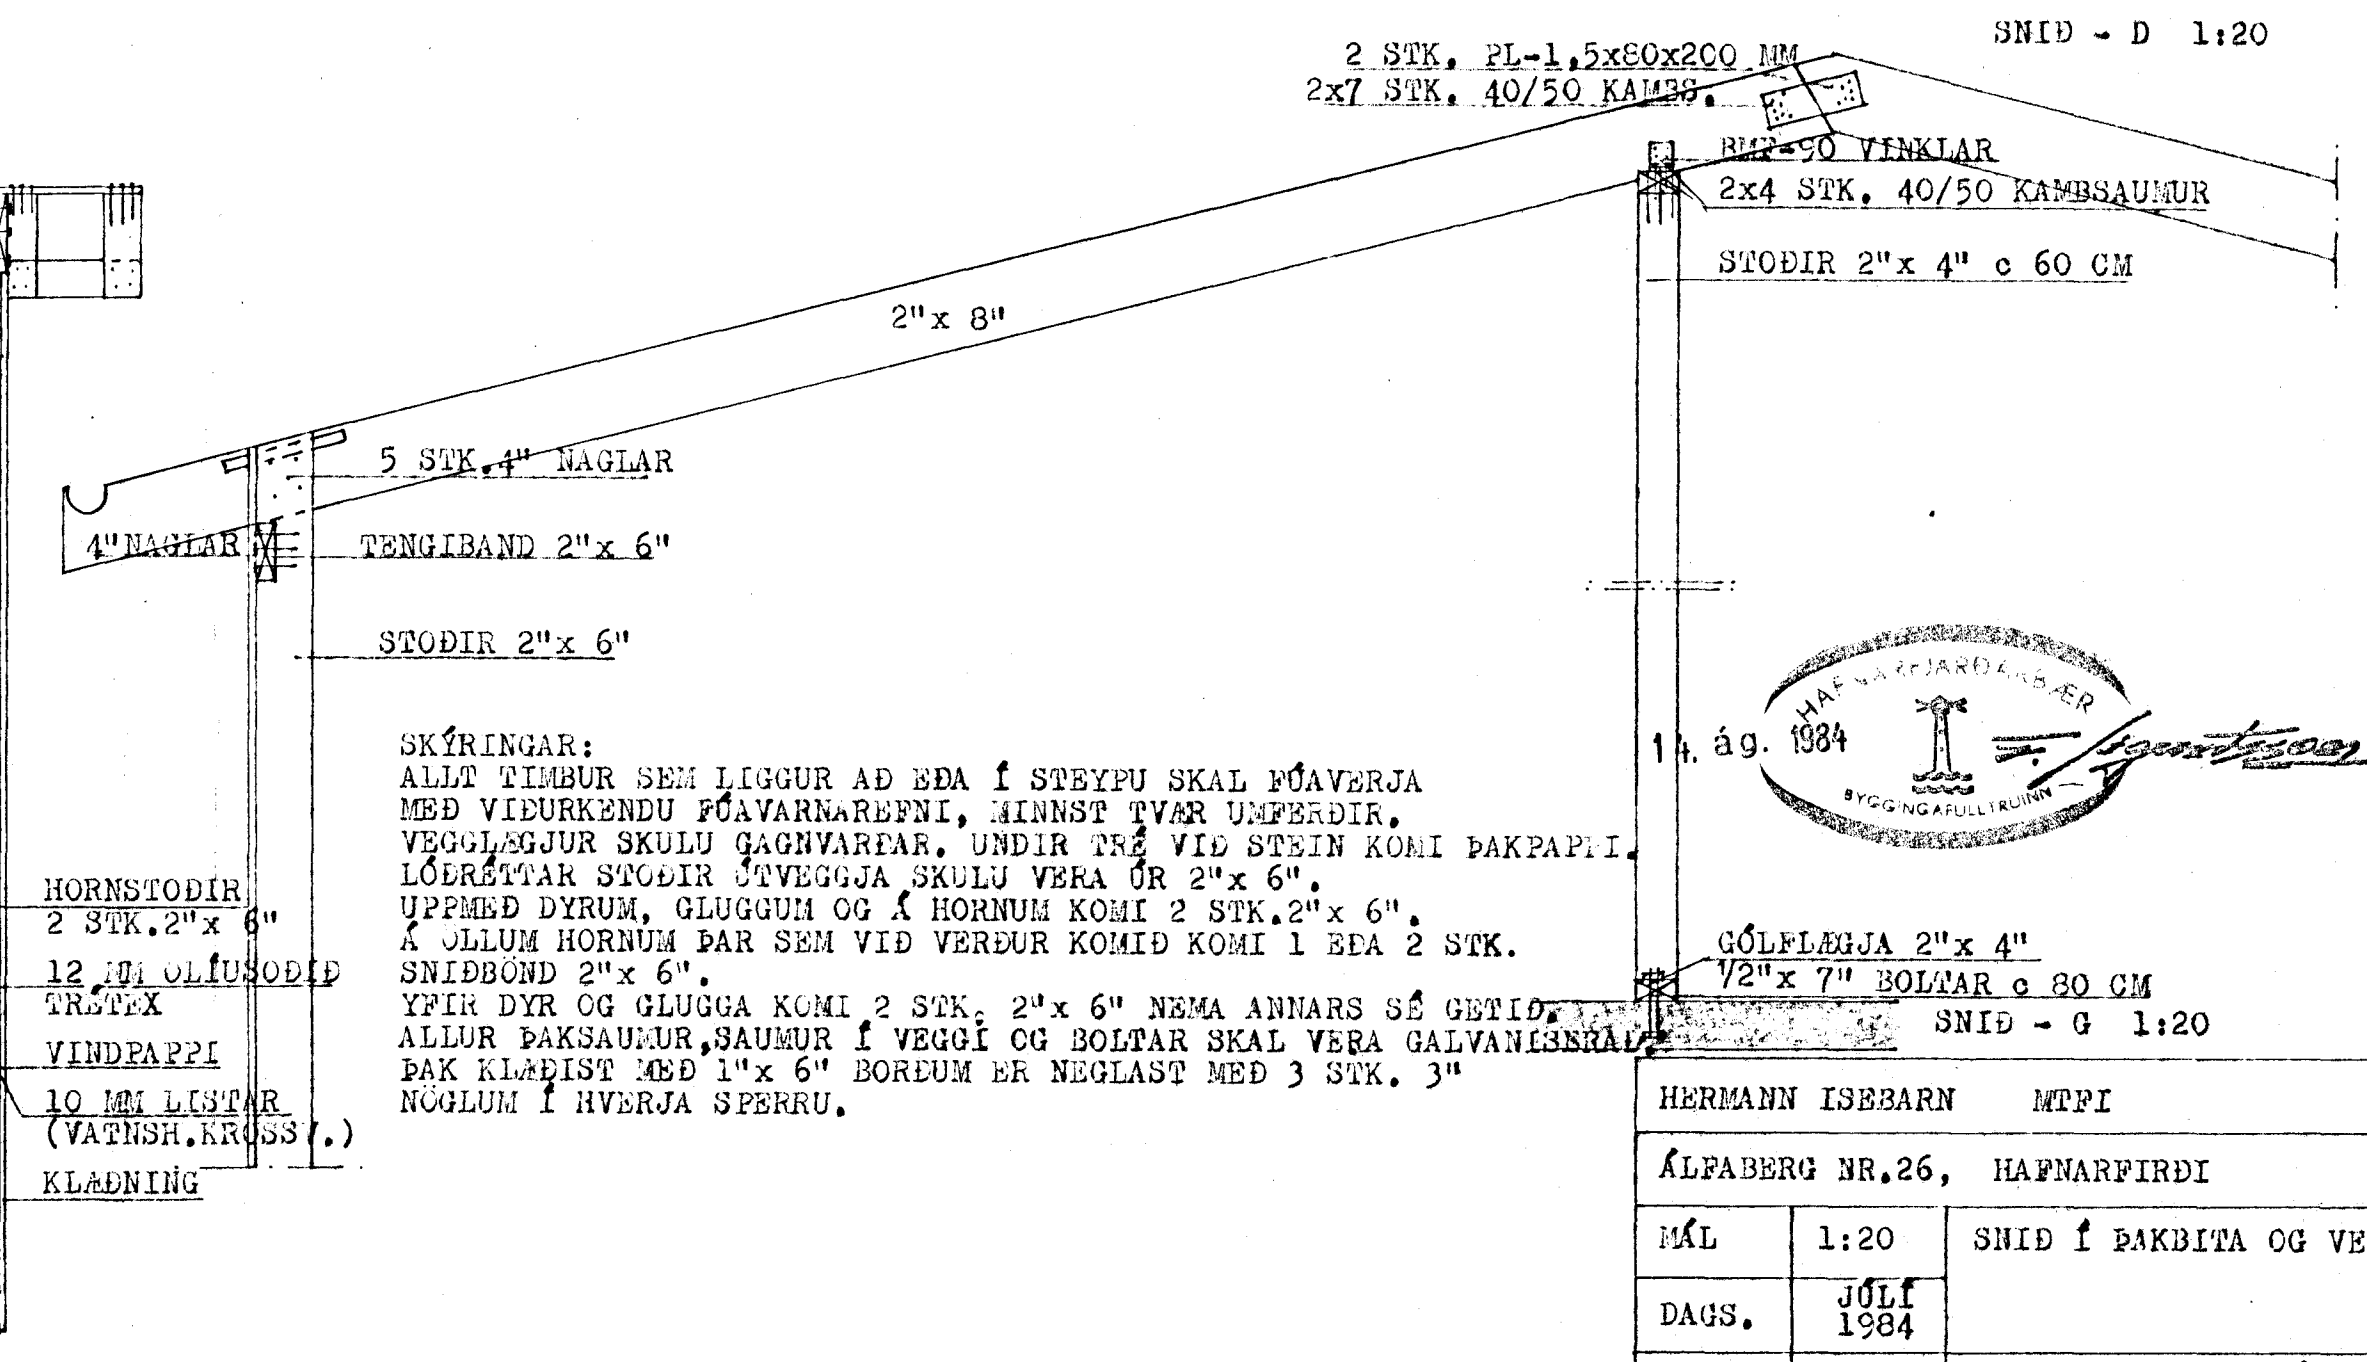

SNID - F 1:20

SKÍRINGAR:
 ALLT TIMBUR SEM LIGGUR AÐ BÉA Í STEYPU SKAL FÓAVERJA
 MEÐ VIÐURKENDU FÓAVERNAREFNI, MINNST TVAR UMFERDIR.
 VEGGLAGJUR SKULU GAGNVARÆAR, UNDIR TRÉ VID STEIN KOMI ÞAKPAPI.
 LÖBRÉTTAR STODIR ÖTVEGGJA SKULU VERA ÖR 2"x 6".
 ÖPFMEÐ DYRUM, GLUGGUM ÖG Á HORNUM KOMI 2 STK. 2"x 6".
 Á ÖLLUM HORNUM ÞAR SEM VID VERÖUR KOMIÖ KOMI 1 BÖA 2 STK.
 SNIBÖÖND 2"x 6".
 YFER DYR ÖG GLUGGA KOMI 2 STK. 2"x 6" NEMA ANNARS SÖ GETIÖ.
 ALLUR ÞAKSAUMUR, SAUMUR Í VEGGI ÖG BOLTAR SKAL VERA GALVANISÖRÖ.
 ÞAK KLÖEIST MEÖ 1"x 6" BÖRÖUM ER NEGLAST MEÖ 3 STK. 3"
 NÖGLUM Í HVERJA SPERRU.

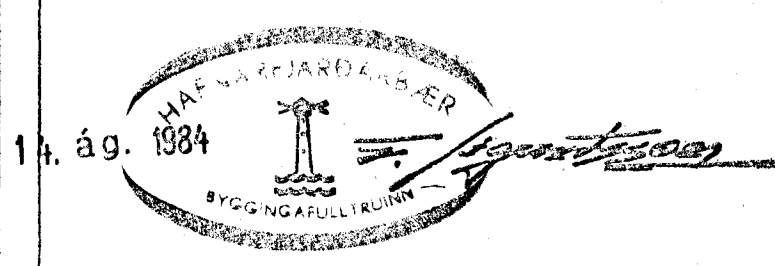

14. ág. 1984

GÖLFÖGJA 2"x 4"
 1/2"x 7" BOLTAR c 80 CM

SNID - G 1:20

HERMANN ISIBARN MPTI		
ALFABERG NR.26, HAFNARFIRÐI		
MÁL	1:20	SNID Í ÞAKBITA ÖG VEGGI
DAGS.	JÖLI 1984	
BLAÐ	5	<i>Hermann Isibarn</i>