

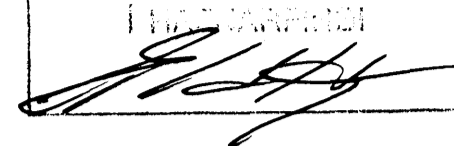



Gagn AM 0 Landspítala
 reitafélagi 1.4.92
 BYGGINGARFRÁM
 I HAFNAFAR

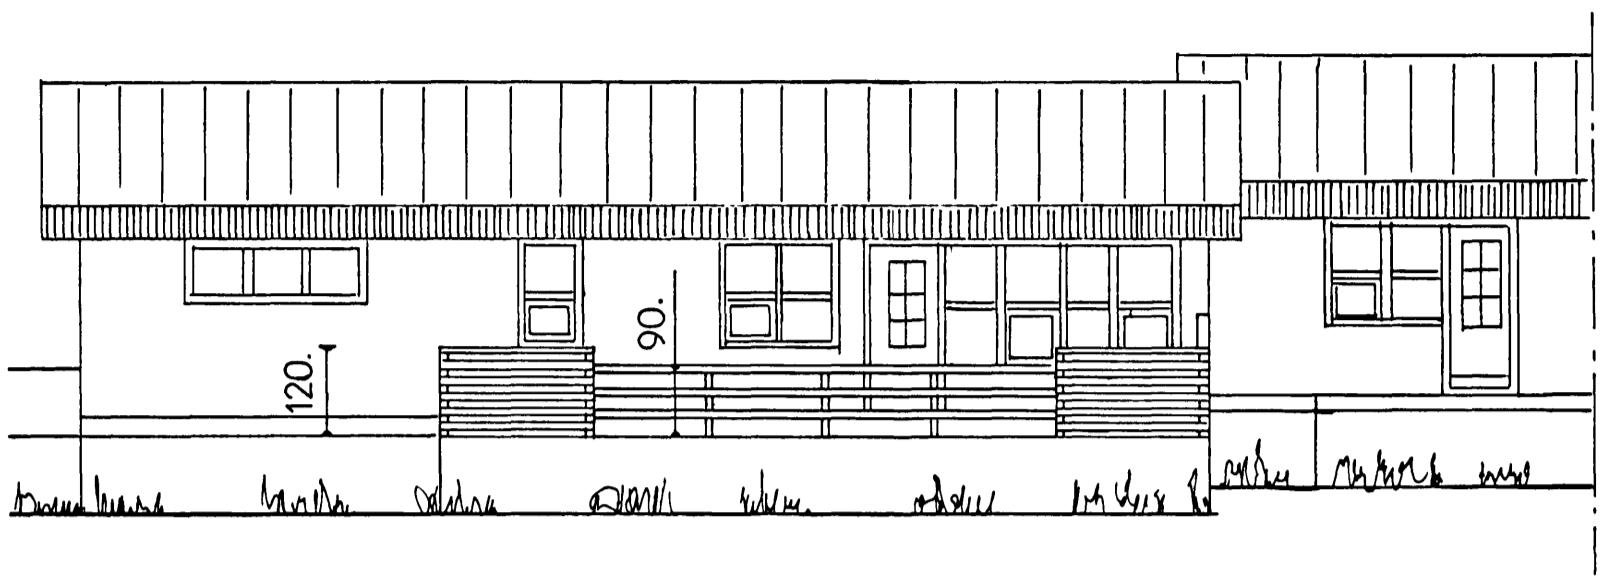


SUÐ-VESTUR


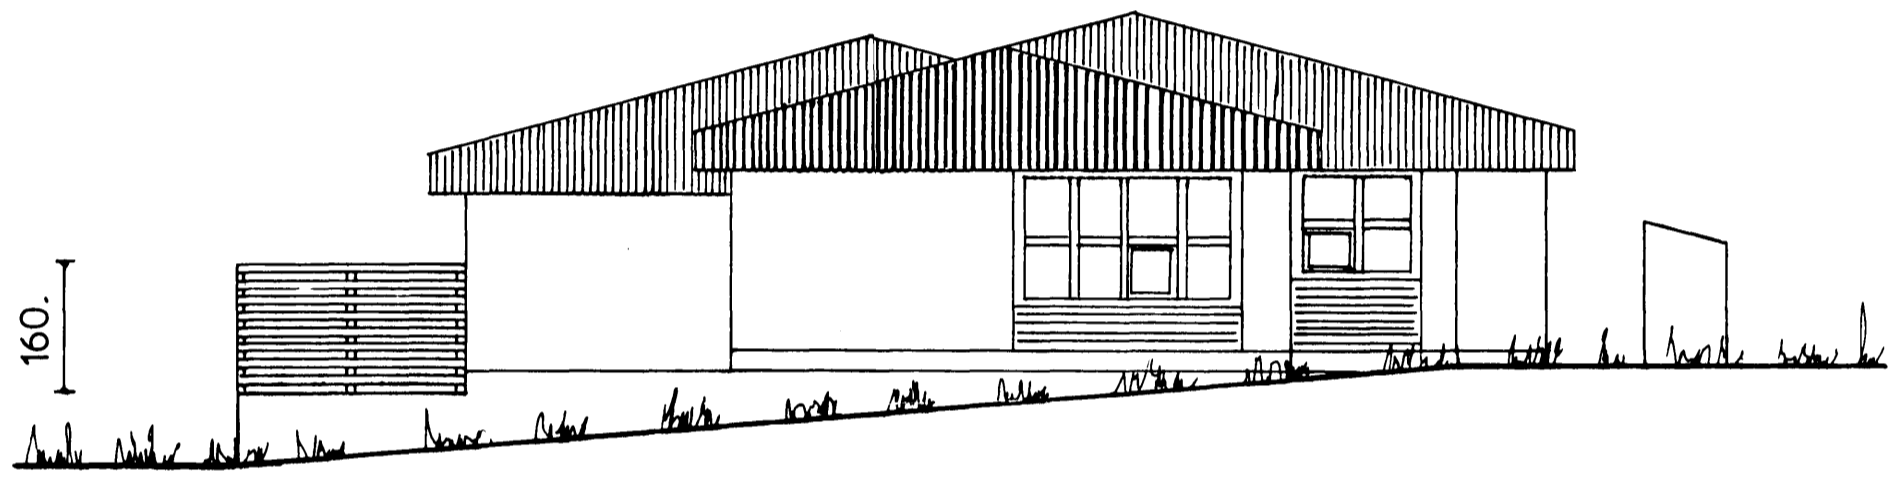


SUÐ-AUSTUR

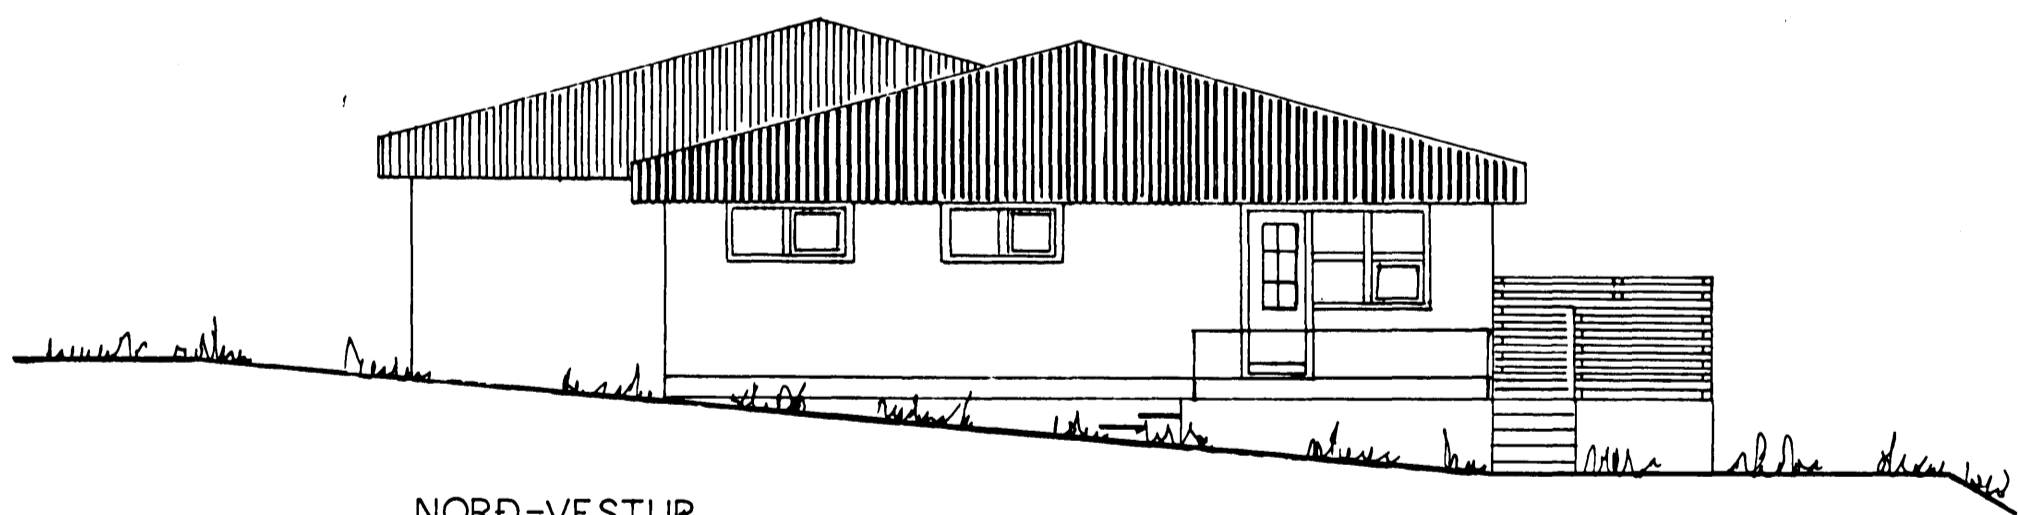

NORÐ-VESTUR

1100

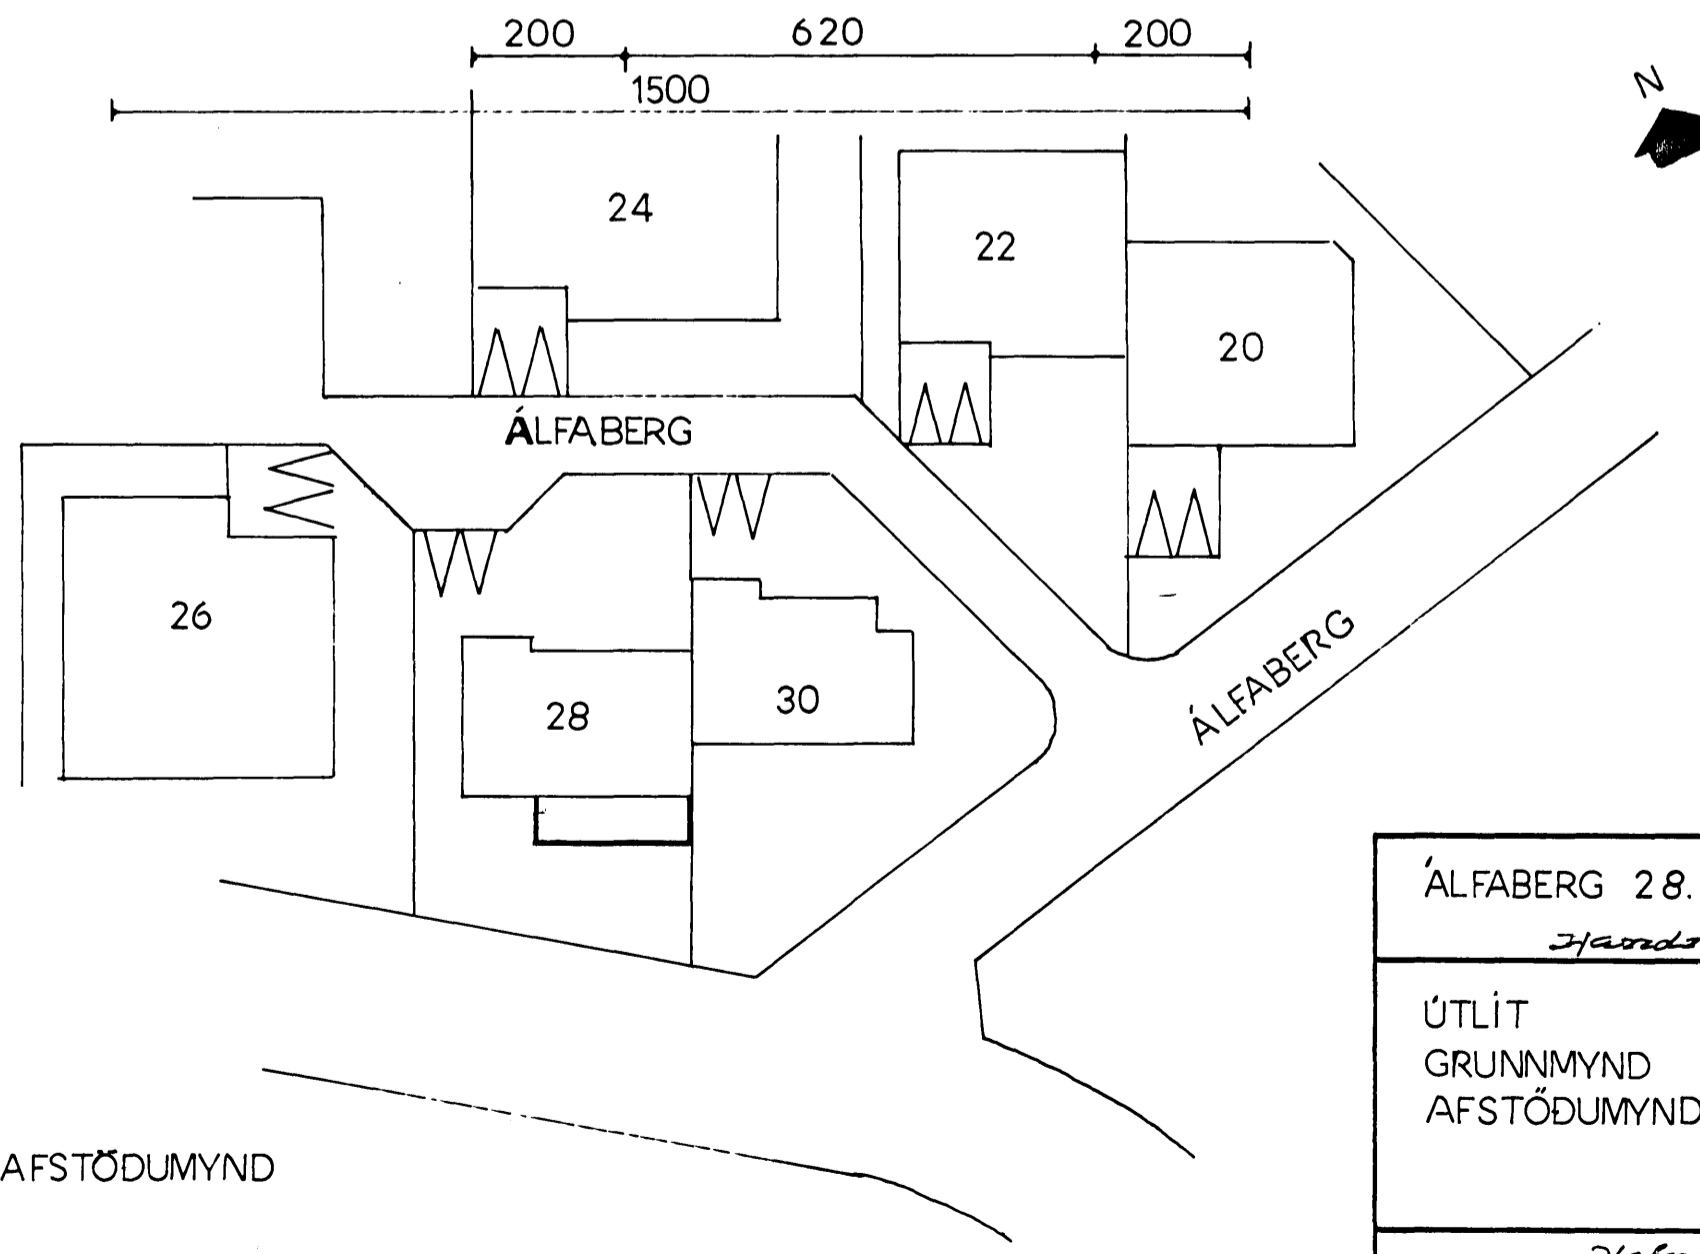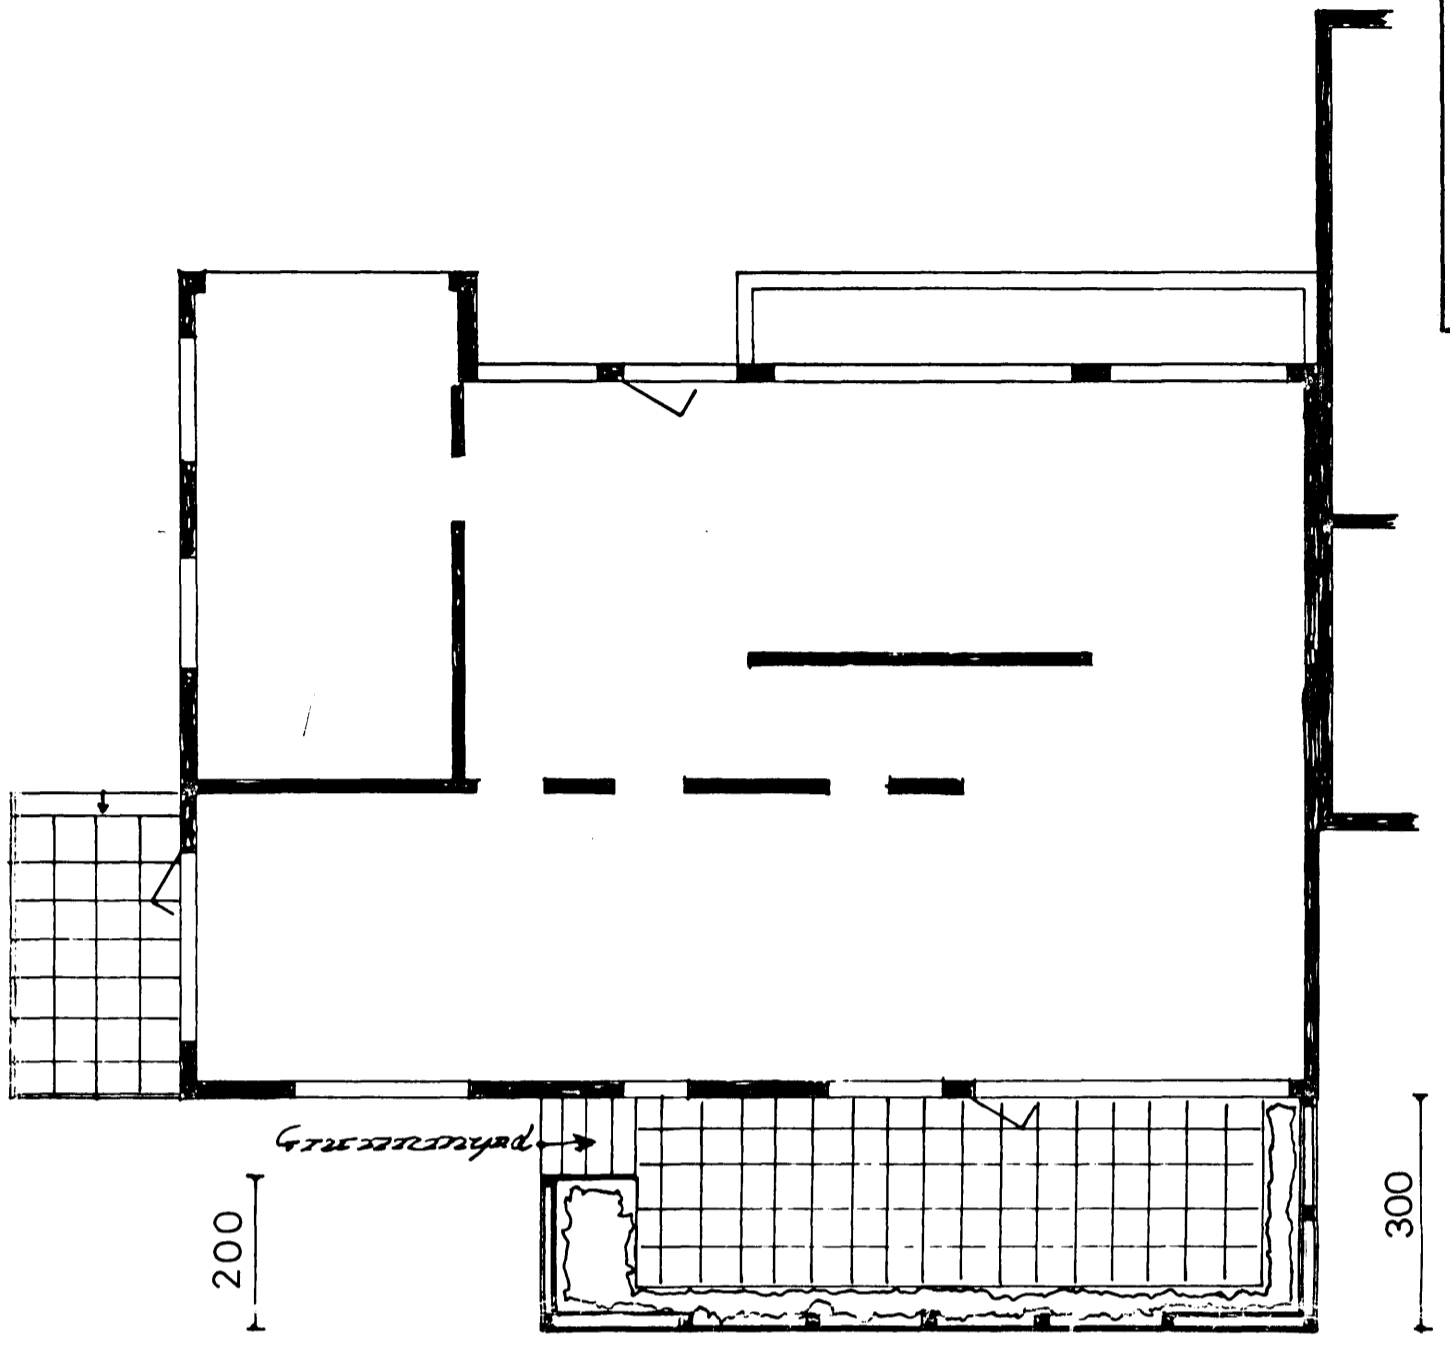

AFSTÖÐUMYND

'ÁLFABERG 28.
 Hæðir á Vestri.
 ÚTLIT 1:100
 GRUNNMYND 1:100
 AFSTÖÐUMYND 1:500
 Hafnarhósti í mars 1992
