Álfaberg 28 Hafnarfirði

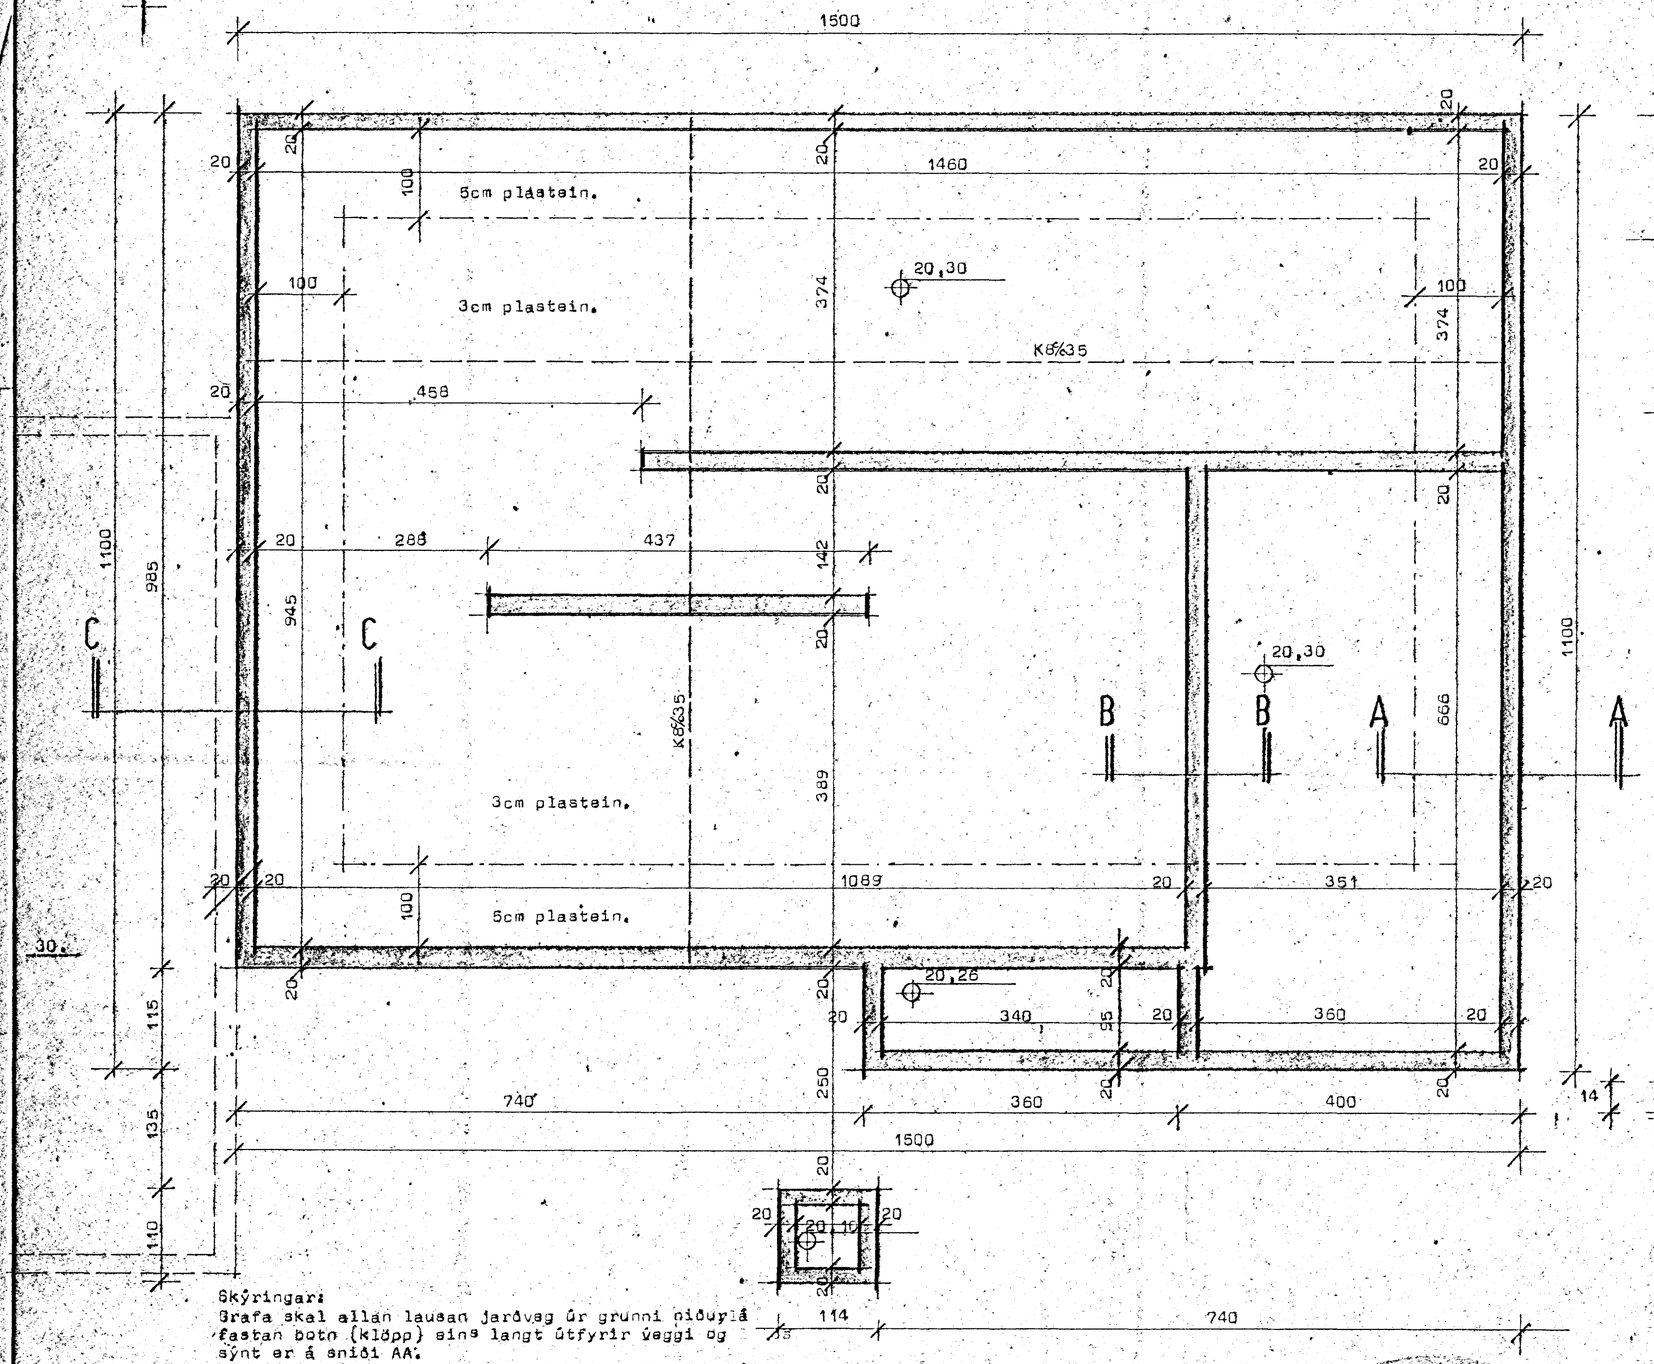

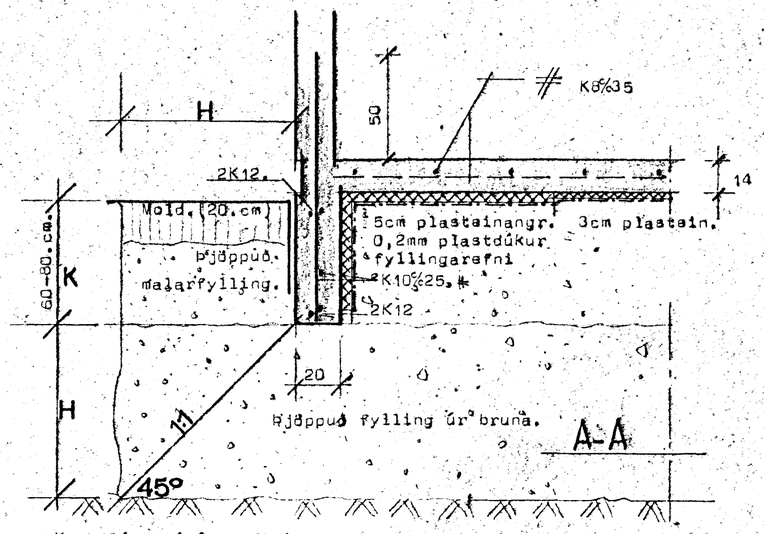

Markalínur á úppreftri.

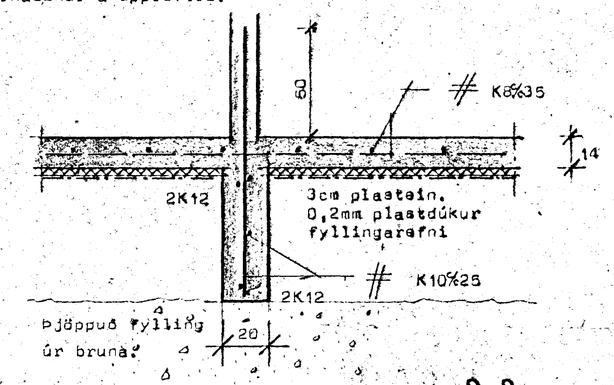

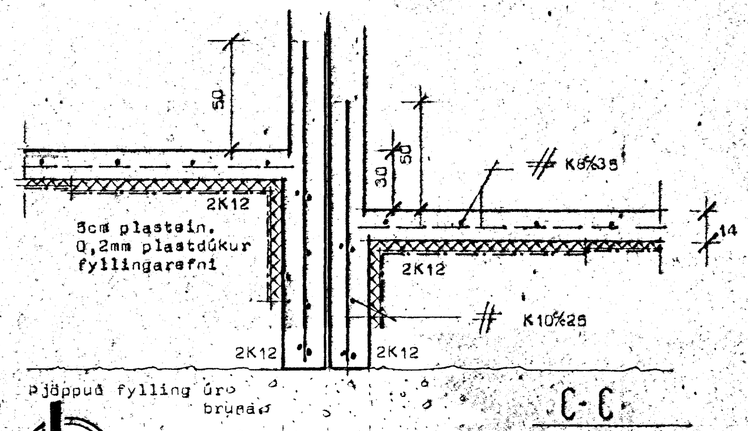

Skýringar:
Grafa skal allan lausan jarðveg úr grunni niðurlá fastan botn (klöpp) eins langt útfyrir veggi og sýnt er á sniði AA.
Fylla skal í grunn með bruna og þjappa fyllingu í mest 50.cm þykkum lögum með 6-8t titraravaltara,6.yfirferðir yfir hvert þjöppunarlag.
Bendistál auðkennt með K er kambstál Ks40.
Steypa sé B200 skv ÍST 10.sigmál steypu sé 6-8.cm.

Þrófa skal þjöppun á brunafyllingu með plötuþrófi.

σjarð ~ 1.2 kp/cm²

HAFNARFJARÐARKAUPSTAÐUR BYGGINGAFULLTRÚINN
21. des. 1983

STAÐALHÚS
TEIKNISTOFA SÍÐUMÚLA 31 SÍMI 83141

VERKEFNI	DAGS. 1983	VERK NR
Undirstöður	MKV. 1:50 1:20	
Álfaberg 28-30 Hafnarfirði	BR.	6U 142
	BLAÐ NR.	

SIGURÐUR GUÐMUNDSSON SIGURÐUR F. KRISTJÁNSSON ARKI