
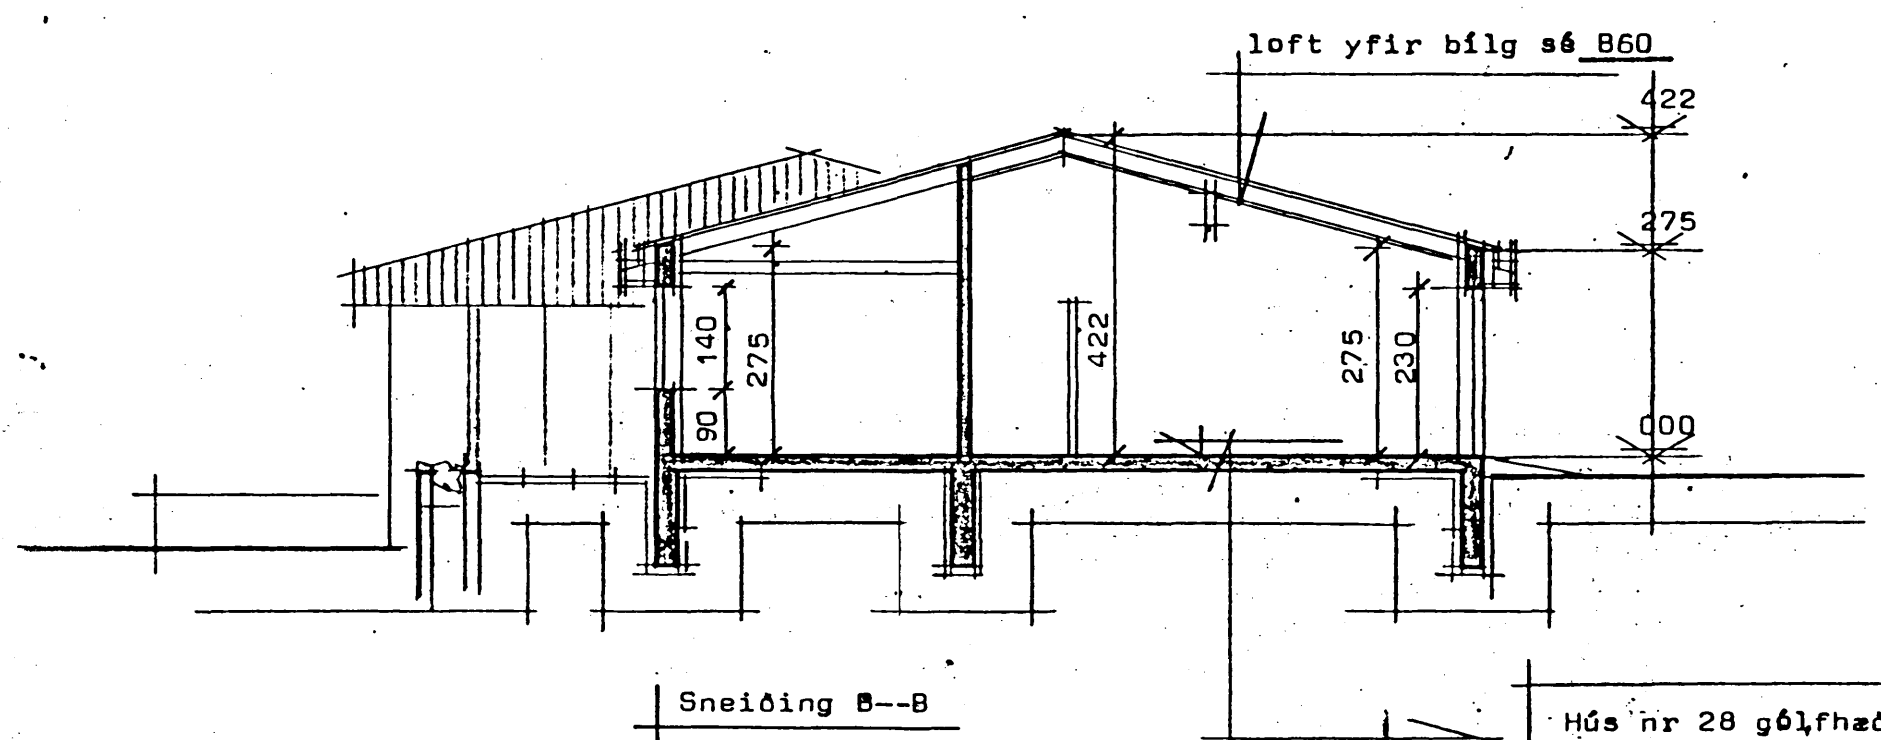



Samþykkt á fundi byggingar-
ráðs nr. b. 30/9 1992
BYGGINGARFRÁHVAÐA
1992
[Signature]

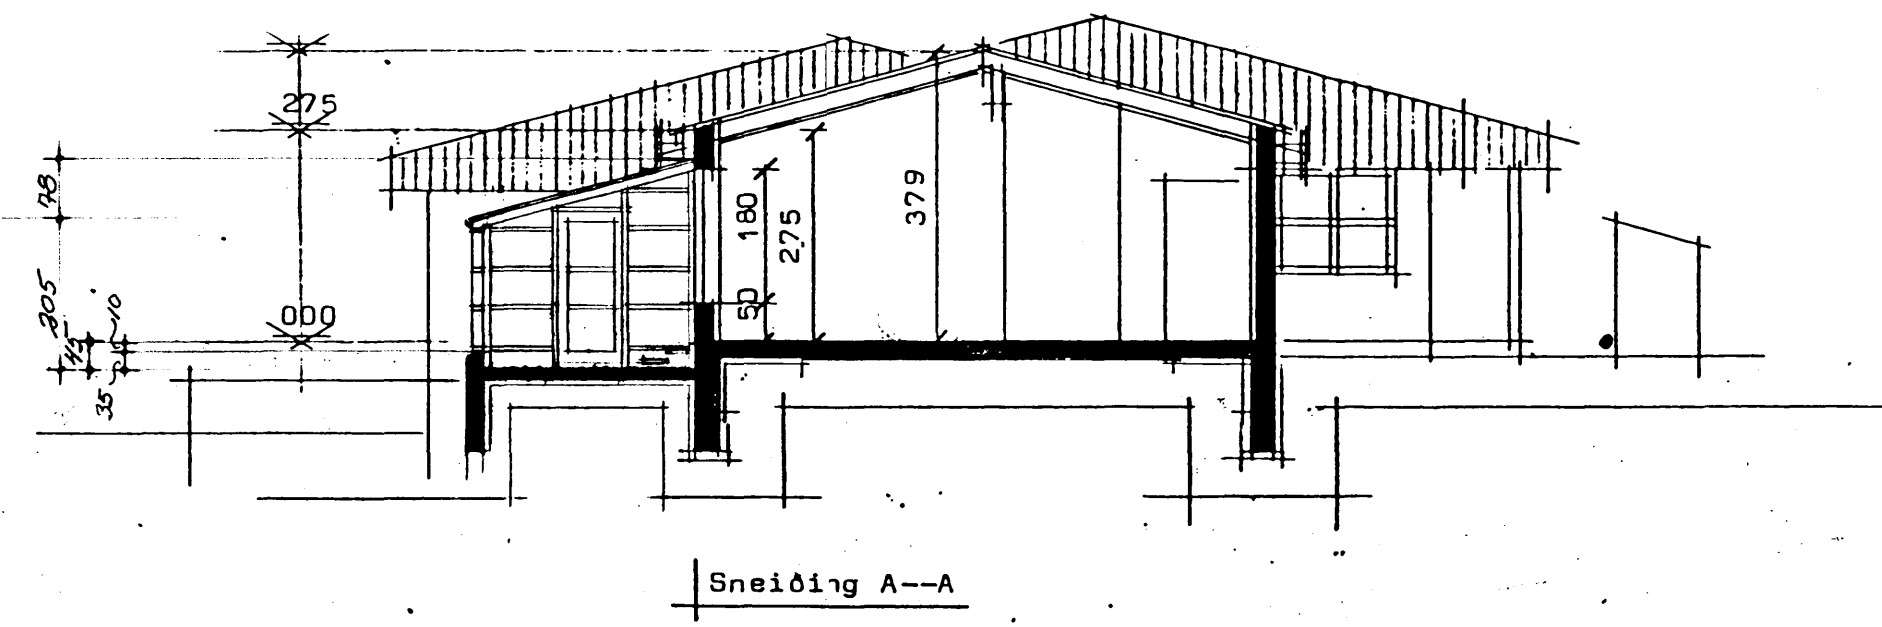

Hús nr 28 gólfhæð = 20,30
hús nr 30 gólfhæð = 20,60

Flatarmál húss nr 28	152,65 m ²
Rúmmál húss nr 28	534,00 m ³
Flatarmál húss nr 30	146,77 m ²
Rúmmál húss nr 30	507,00 m ³
Heildarflatarmál (28-30)	299,42 m ²
Heildarrúmmál (28-30)	1041,00 m ³
Nýtingarhlutfall	
1r merkir loftrás á 125mm.	0,28
FLATARMÁL GARDSKÁLA 12 M ²	
RÚMMÁL " 29,3 M ³	

Kólnunartölur K'á hitaveituvæði:	
Þak	0,20 w/m ² C ⁰
gólf	0,30 w/m ² C ⁰
útveggir	1,00 w/m ² C ⁰ vegið meðaltal.

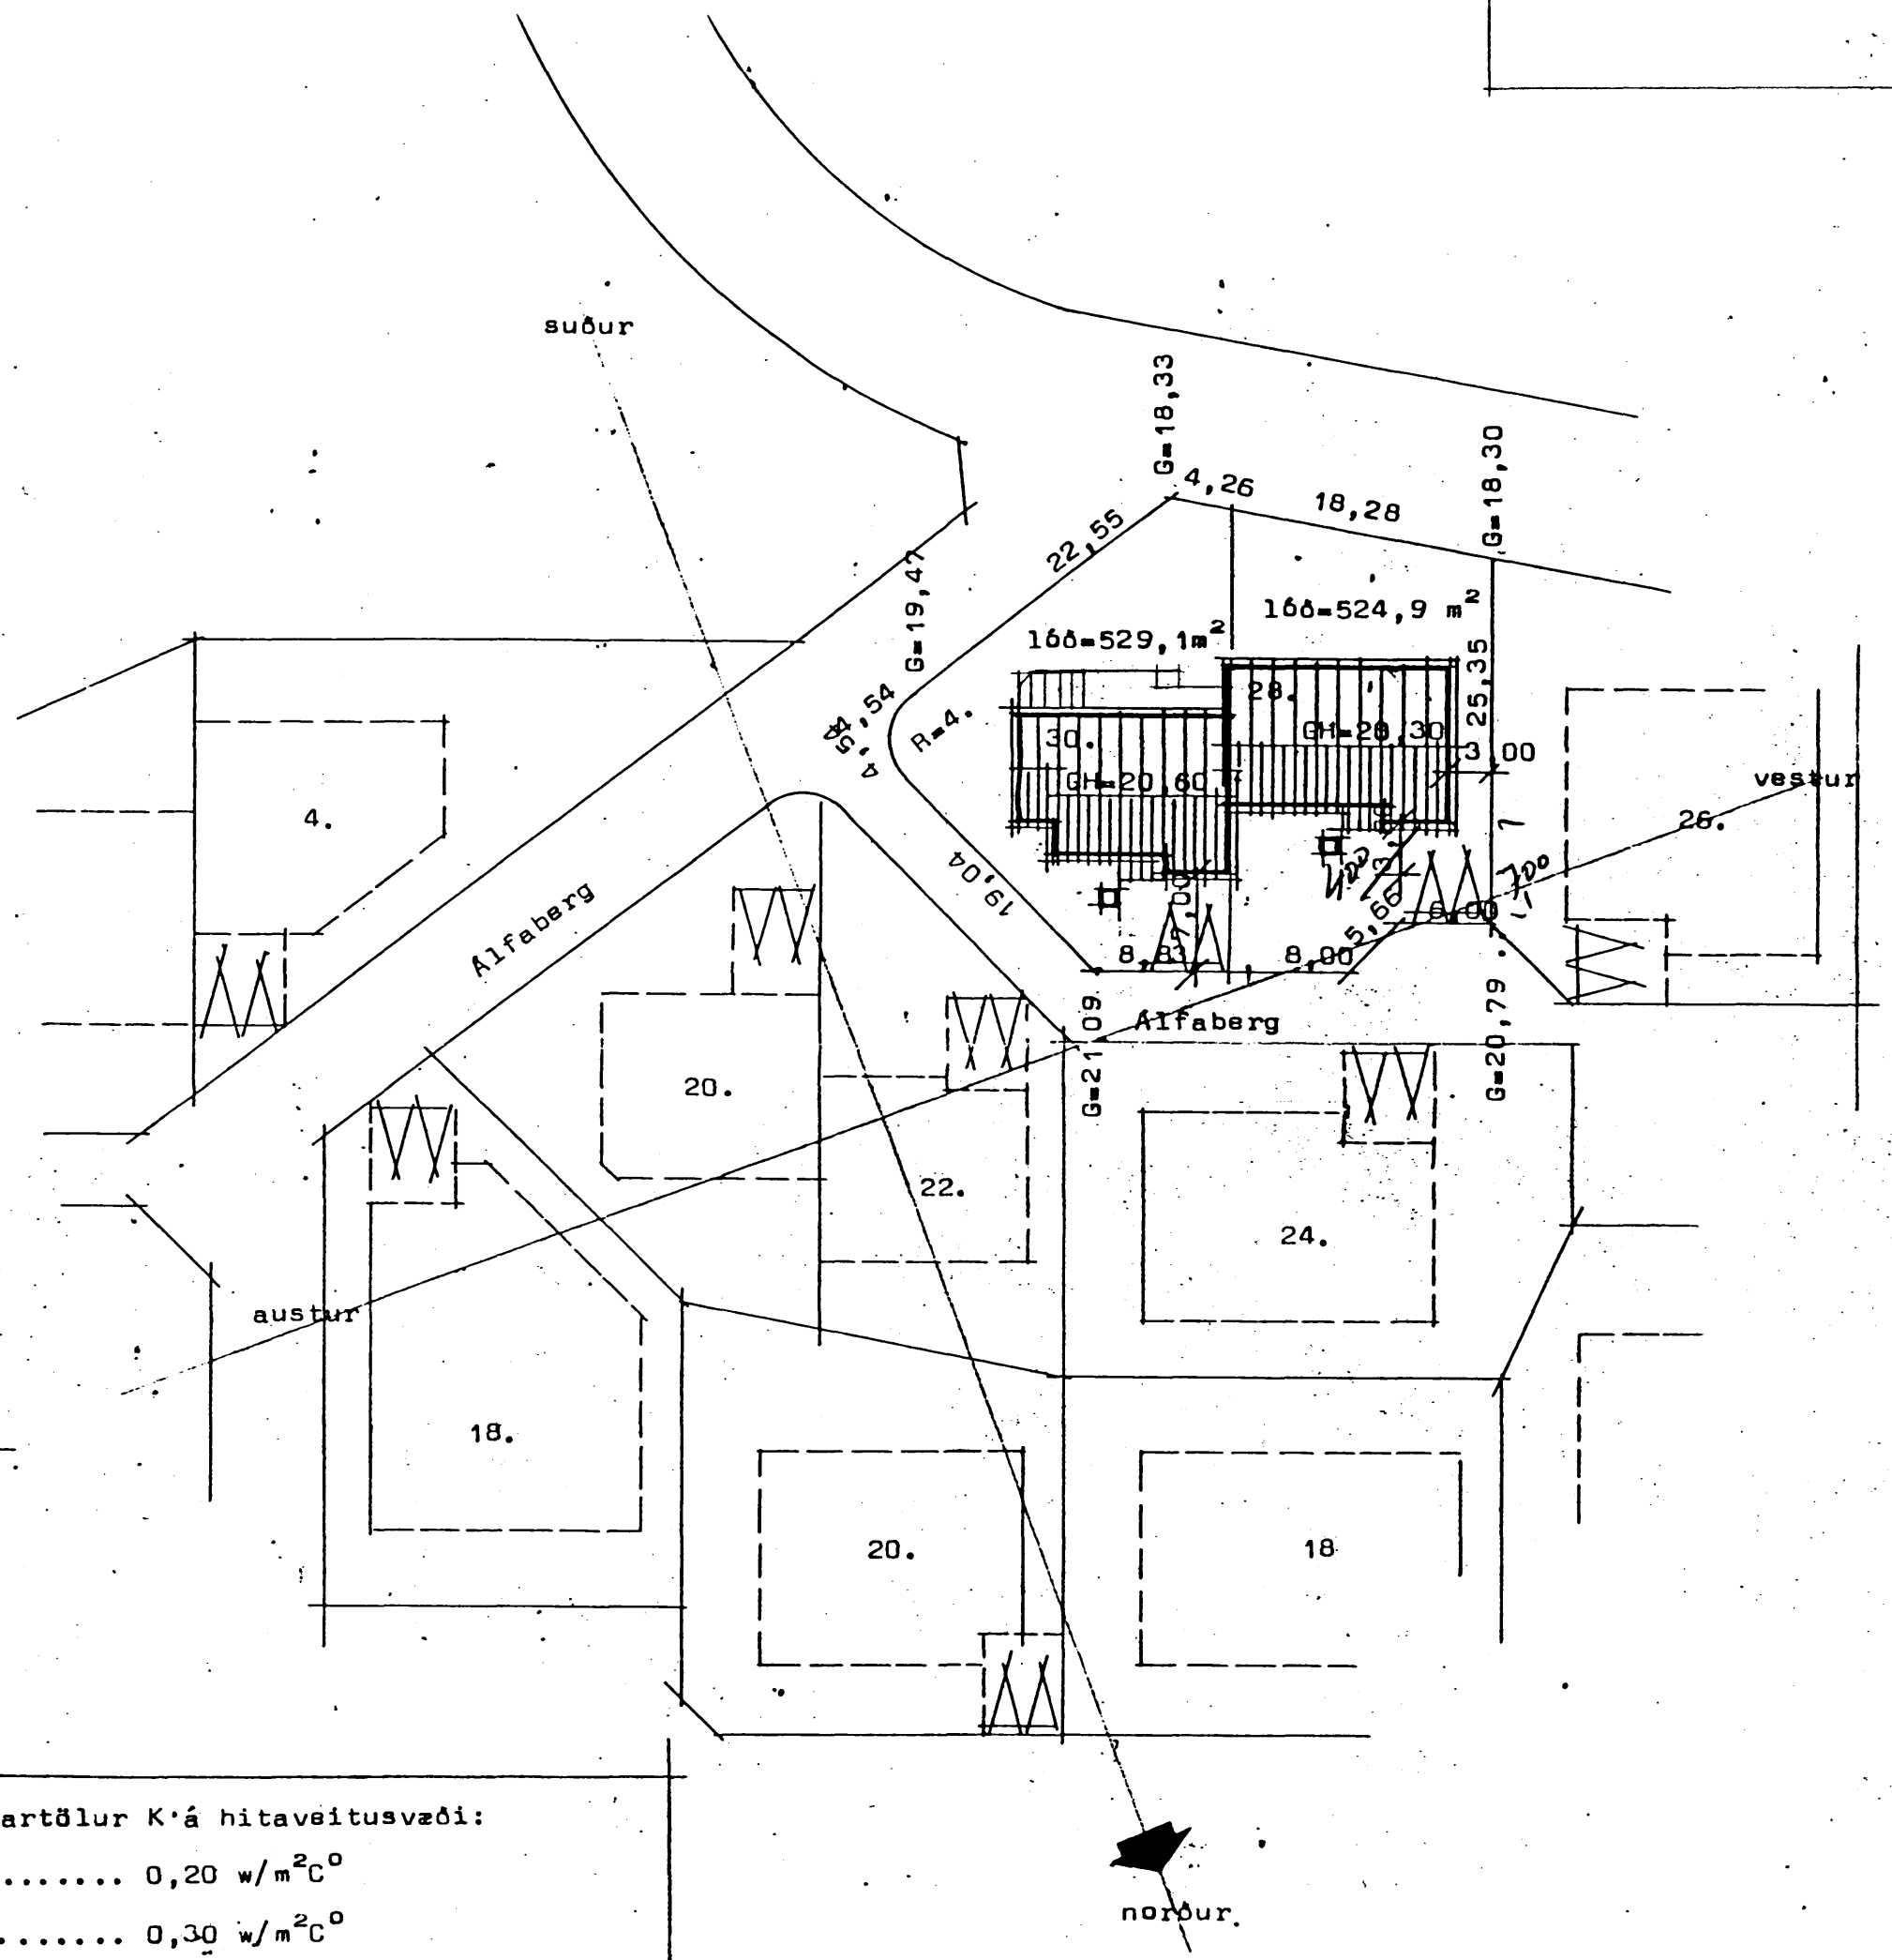

ALFABERG 30 HAFNAFIRÐI
ÞVERSNID A-A, B-B OG AFSTÖÐUNINGD
INGI GUNNAR ÞÓRÐARSON BYGGINGAFR. BFI
STABAKNA 13 RVK 5. 7 33 23
Smið G. Þórunn

NR. 2
MRV. 1:100, 1:500
D. SEPT 1992