Álfaberg 30 Hafnarfirði

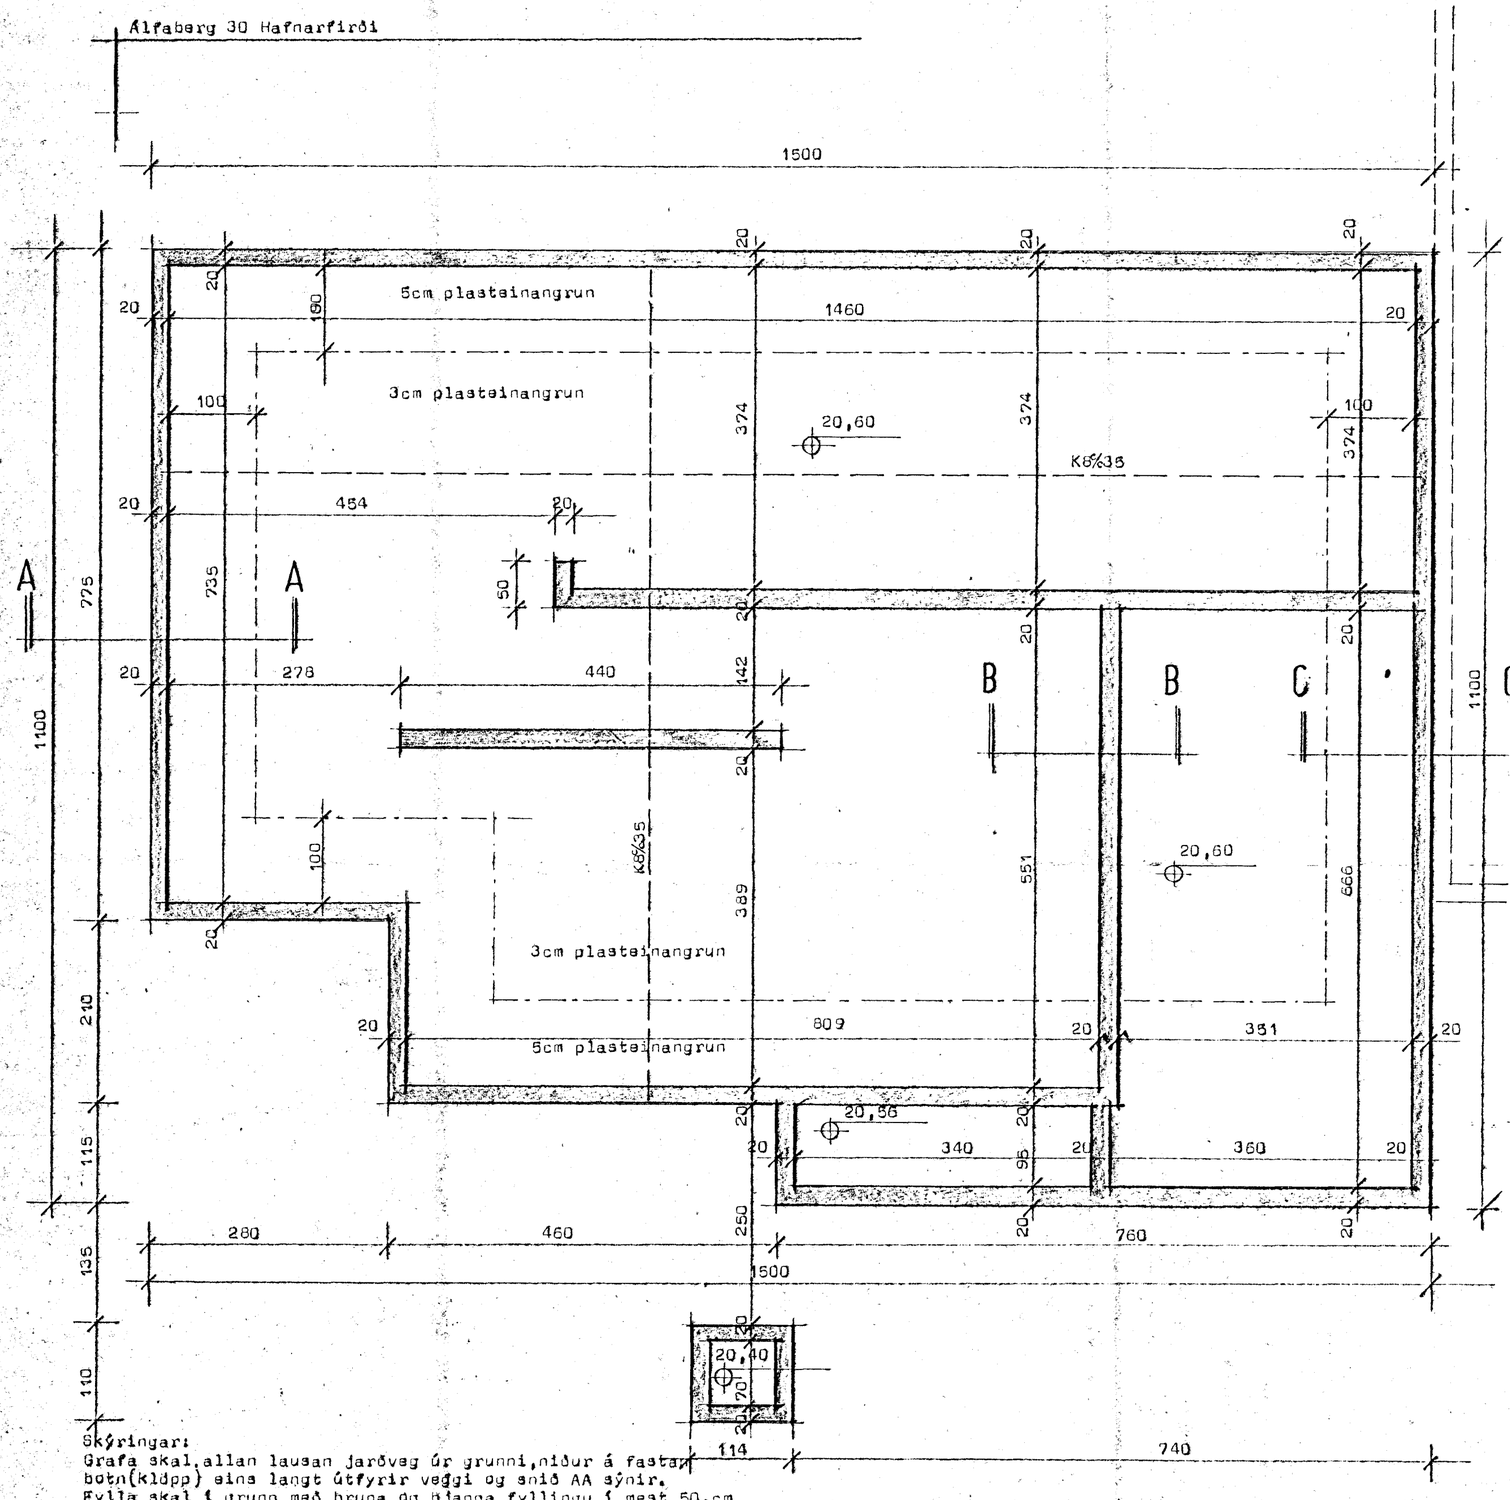

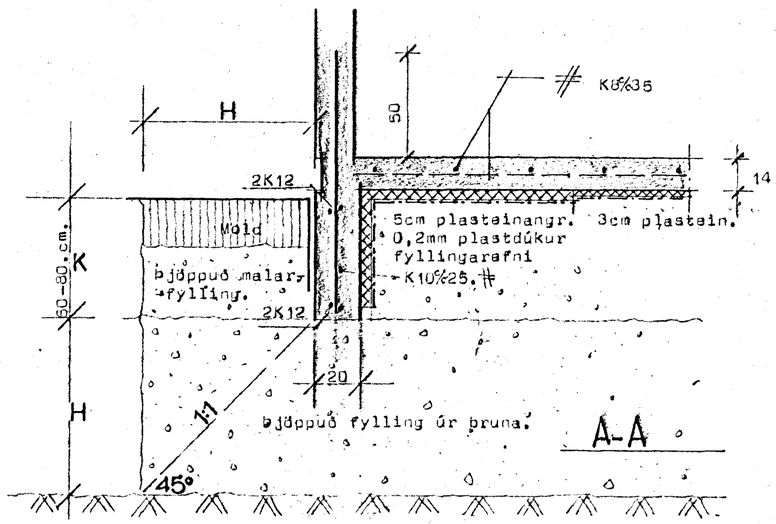

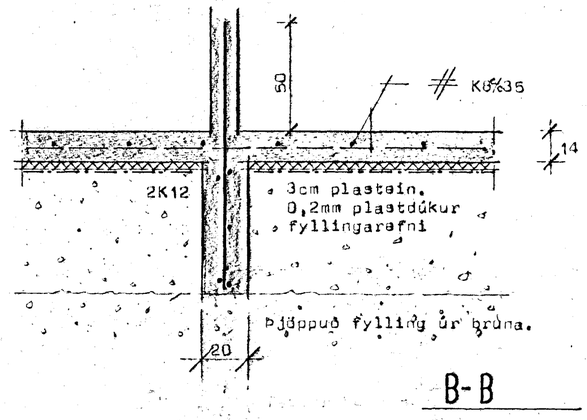

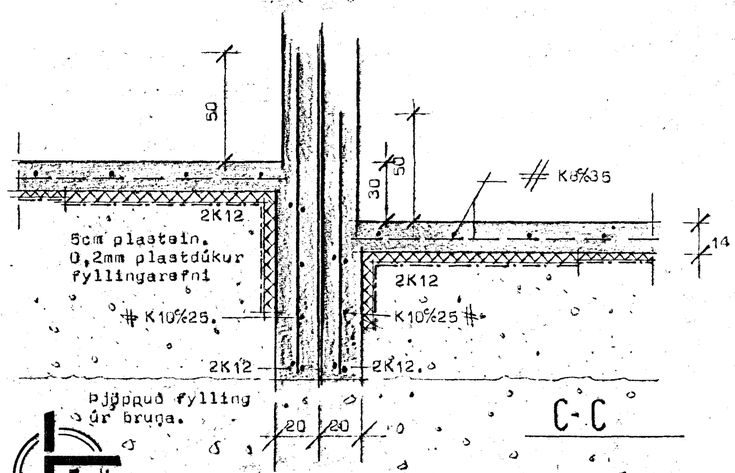

Skýringar:
Grafa skal allan lausan jarðveg úr grunni, niður á fastan botn (klöpp) eins langt útfyrir veggi og sníð AA sýnir.
Fylla skal í grunn með brúna og þjappa fyllingu í mest 50 cm þykkum lögum með 6-8t titrara valtara, 5 yfirferðir yfir hvert þjöppunarlag.
Bendistál auðkennt með K er kambstál Ks40
Steypa áð S200 skv ÍST 10. sigmál steypu sé 6-8 cm.

Prófa skal þjöppun á brunafyllingu með plötuprófi.

$\sigma_{jörð} \sim 1{,}2$ kp/cm²

HAFNARFJARÐARBÆR BYGGINGARFULLTRÚINN 21. des. 1983

STAÐALHÚS S/F
TEIKNISTOFA SÍÐUMÚLA 31 SÍMI 83141

VERKEFNI: Undirstöður	DAGS. 1983	VERK NR: SU 142
	MKV. 1:50 1:20	
Álfaberg 28-30 Hafnarfirði	BR.	
	BLAÐ NR	

SIGURÐUR GUÐMUNDSSON SIGURÐUR P KRISTJÁNSSON FTFÍ