Álfaberg 30 Hafnarfirði

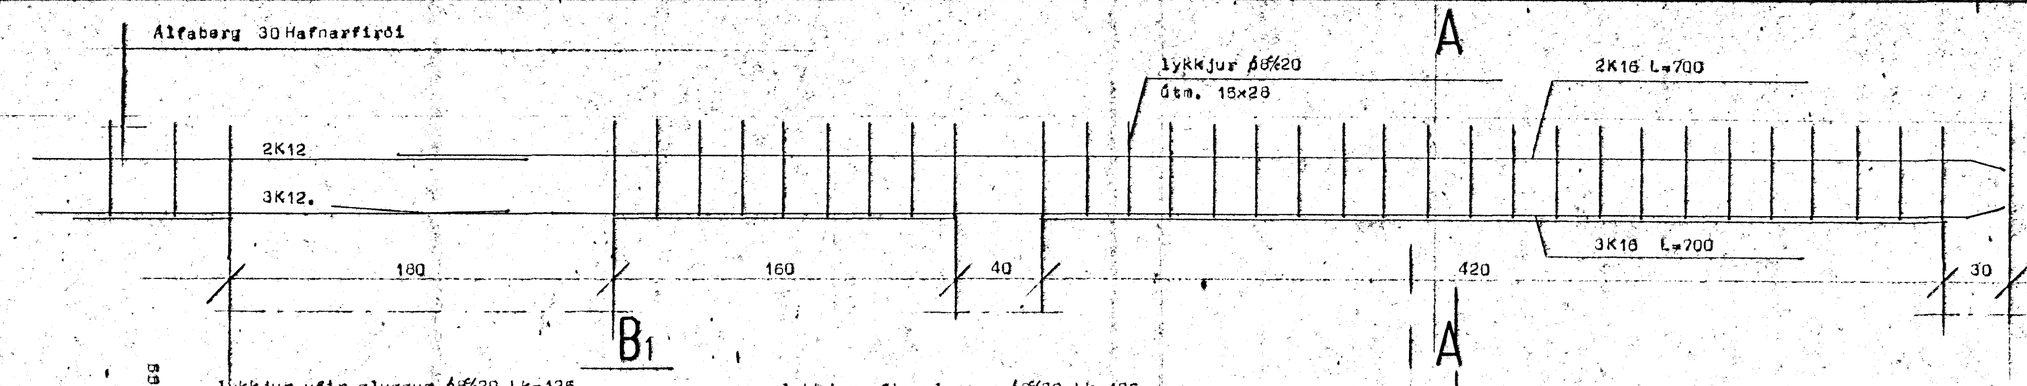

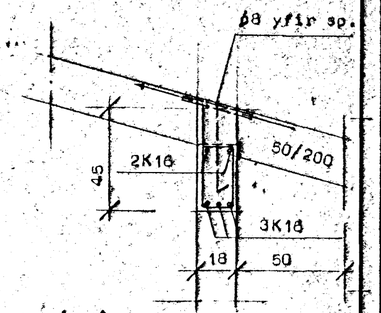

A-A

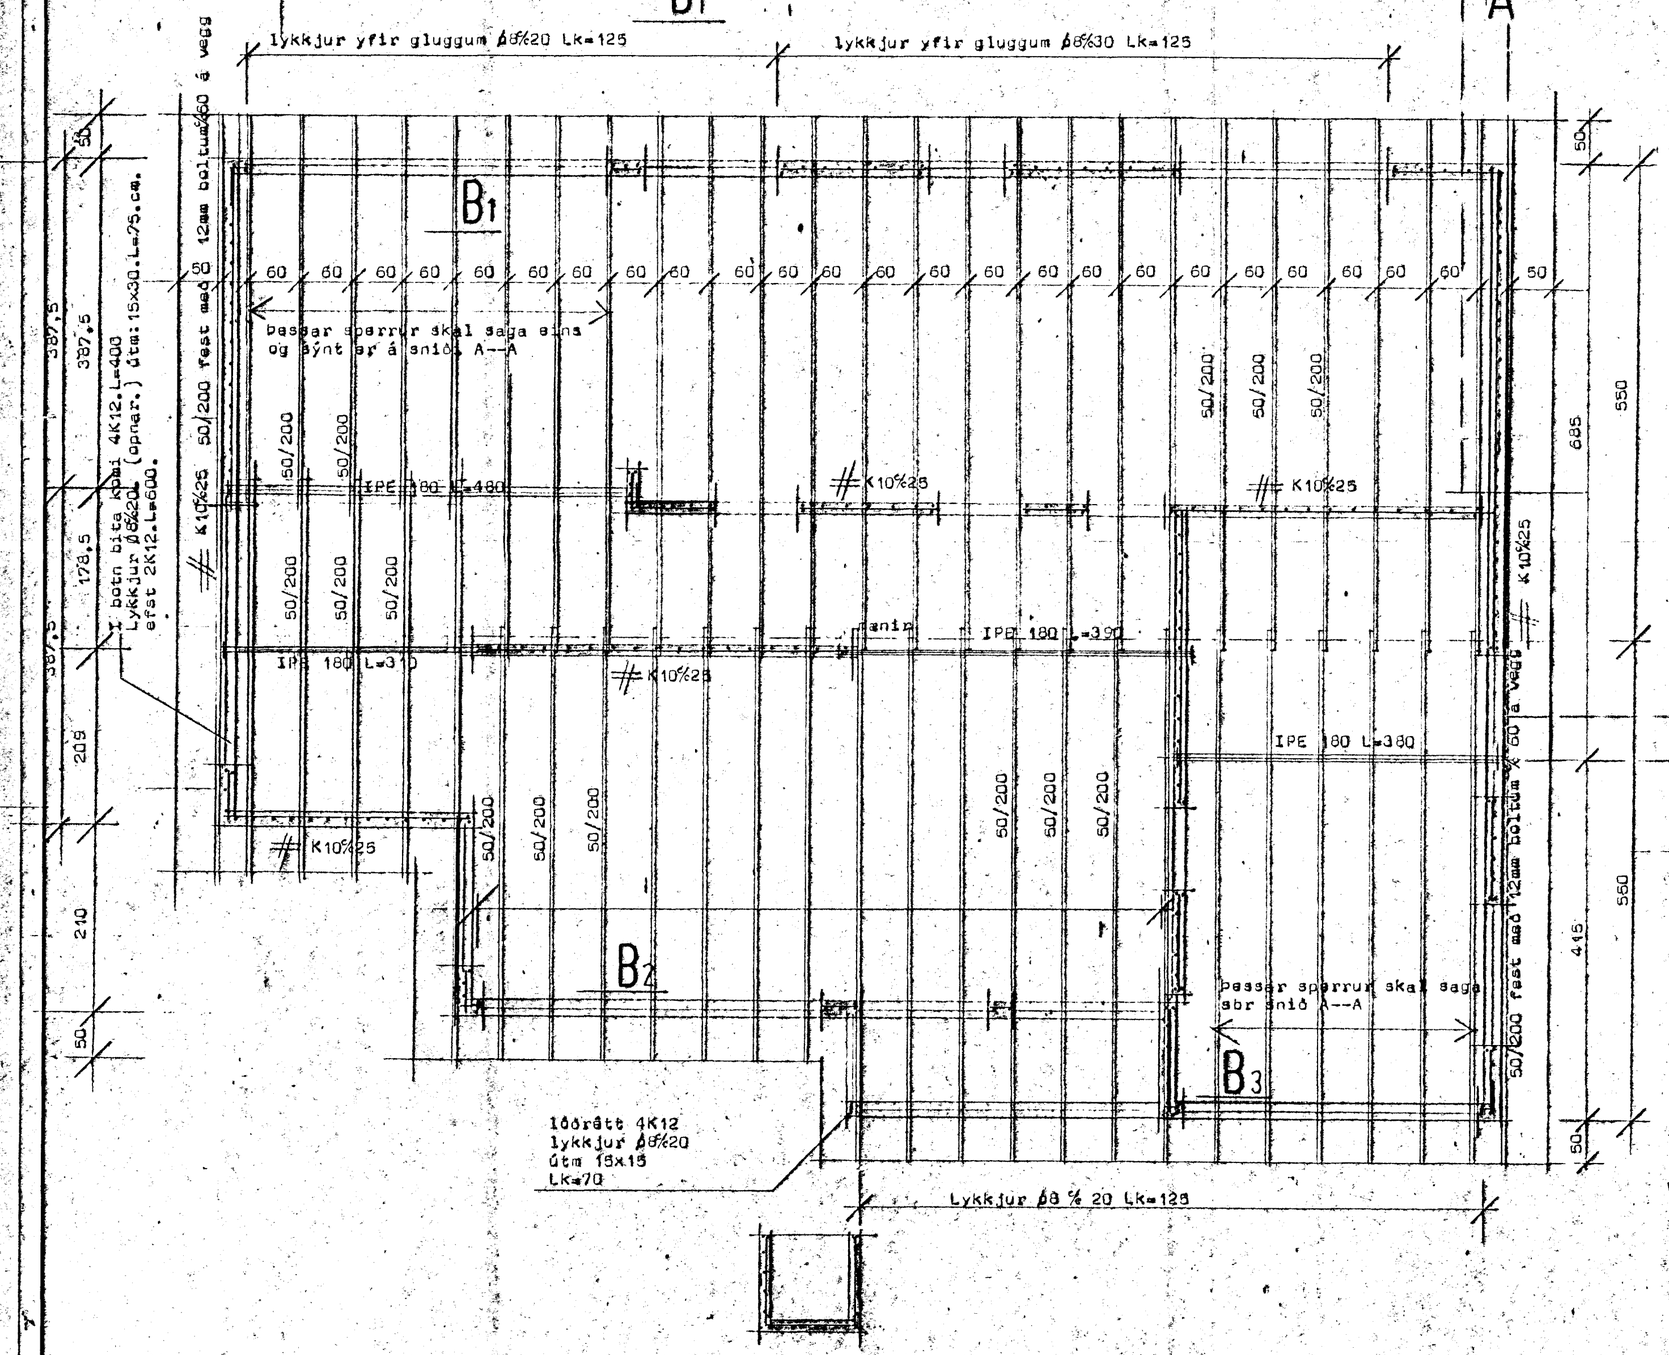

Skýringar:

Bendistál auðkennt með K er kambstál Ks 40 en stál auðkennt með Þ er slétt stál nr 37. Steypa sé S 250 skv ÍST 10 sögmál steypu 6-8 cm.
Sperruefni sé beint húsþurrt og laust við stóra kvisti og sprungur. Bera skal brúnt C-tox á alla sperruenda og sperrusamskeyti yfir stálbita. Þak skal þéttklæða með 25/150 neglt með 3-75 g í hverja sperru. Bárujárn skal negla á eftirfarandi hátt sé annað ekki tekið fram af hálfu framleiðanda. Neðsta naglaröð sé 10cm ofan við plötukant neglt í aðrahverja báru, næsta naglaröð sé 10cm ofar neglt í aðrahverja báru hliðrað um eina báru frá neðstu röð. Næstu tvær naglaraðir séu með 45cm bili neglt í aðrahverja báru. Úr því sé mest 80cm milli naglaraða neglt í aðrahverja báru. Í plötukant milli naglaraða skal negla í nagla. Þaknaglar séu með kömbum séða snúnir og þétting undir haus.

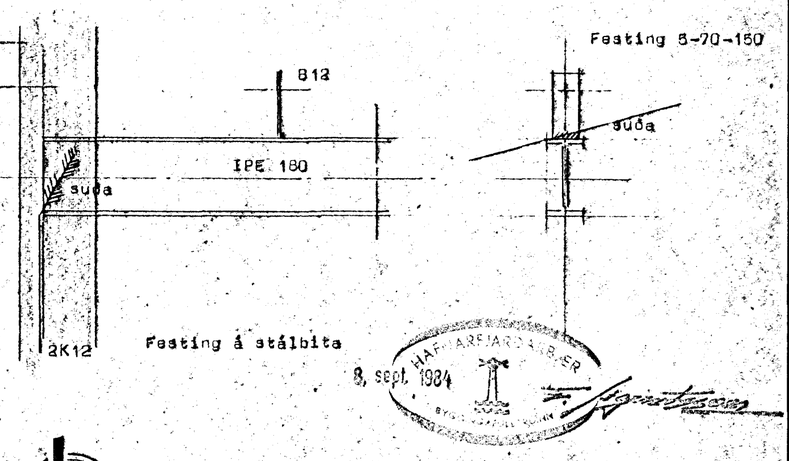

8. sept. 1984

STAÐALHÚS S/F

TEIKNISTOFA SÍÐUMÚLA 31 SÍMI 83141

VERKEFNI	DAGS. 1984	VERK NR
Þakviðir og járnbent steypa.	MKV. 1:50	
	BR.	SU 142
Álfaberg 30 - Hafnarfirði	BLAÐ NR 2,03	

SIGURÐUR GUÐMUNDSSON SIGURÐUR P KRISTJÁNSSON FTFÍ