


Húsvita nr. 3011 Teikning nr. 2291
 Samþykkt þ. 29.6. 1984
 f.h. RAUFVEITU HAFNARJARDAR
Ólafur Þ. Þorsteinsson
 Eftirlitsmaður raflegna

Samþykkt 26.6. 1984
 RAUFVEITU HAFNARJARDAR
Pállent Þorsteinsson

SKÝRINGAR

GEFIN HÆÐARMÁL SKULU VERA FRÁ FULLFRÁGENGNU GÖLFI AÐ MIÐRI DÓS HÆÐ ROFA SKAL VERA 105 CM. HÆÐ TENGLA VIÐ ROFA SÉ Í SÖMU HÆÐ OG ROFINN. HÆÐ TENGLA Í ELDHÚSI, ÞVOTTAHÚSI, GEYMSLUM OG BÍLGEYMSLU SÉ 110 CM. FRÁ GÖLFI. TENGLAR Í ELDHÚSI STAÐSETJIST NÁNAR SAMKVÆMT INNRETTINGARTEIKNINGUM. HÆÐ VEGGLJÓSA SÉ 160 CM. MÁLSTRAUMUR ROFA OG TENGLA SÉ 10A PÍPUR SÉU 16MM. OG VÍR 1,5MM. NEMA ANNARS SÉ GETIÐ A UPPDRÆTTI. TAKA SKAL MÁL MILLIVEGGJA SKV. SMÍÐATEIKNINGU. SÖKKULSSKAUT SKAL TENGJAST Í TÖFLU. BINDA SKAL SAMAN VATSINNTOK OG JARDBINDA BAÐKAR OG STURTUBOTN.

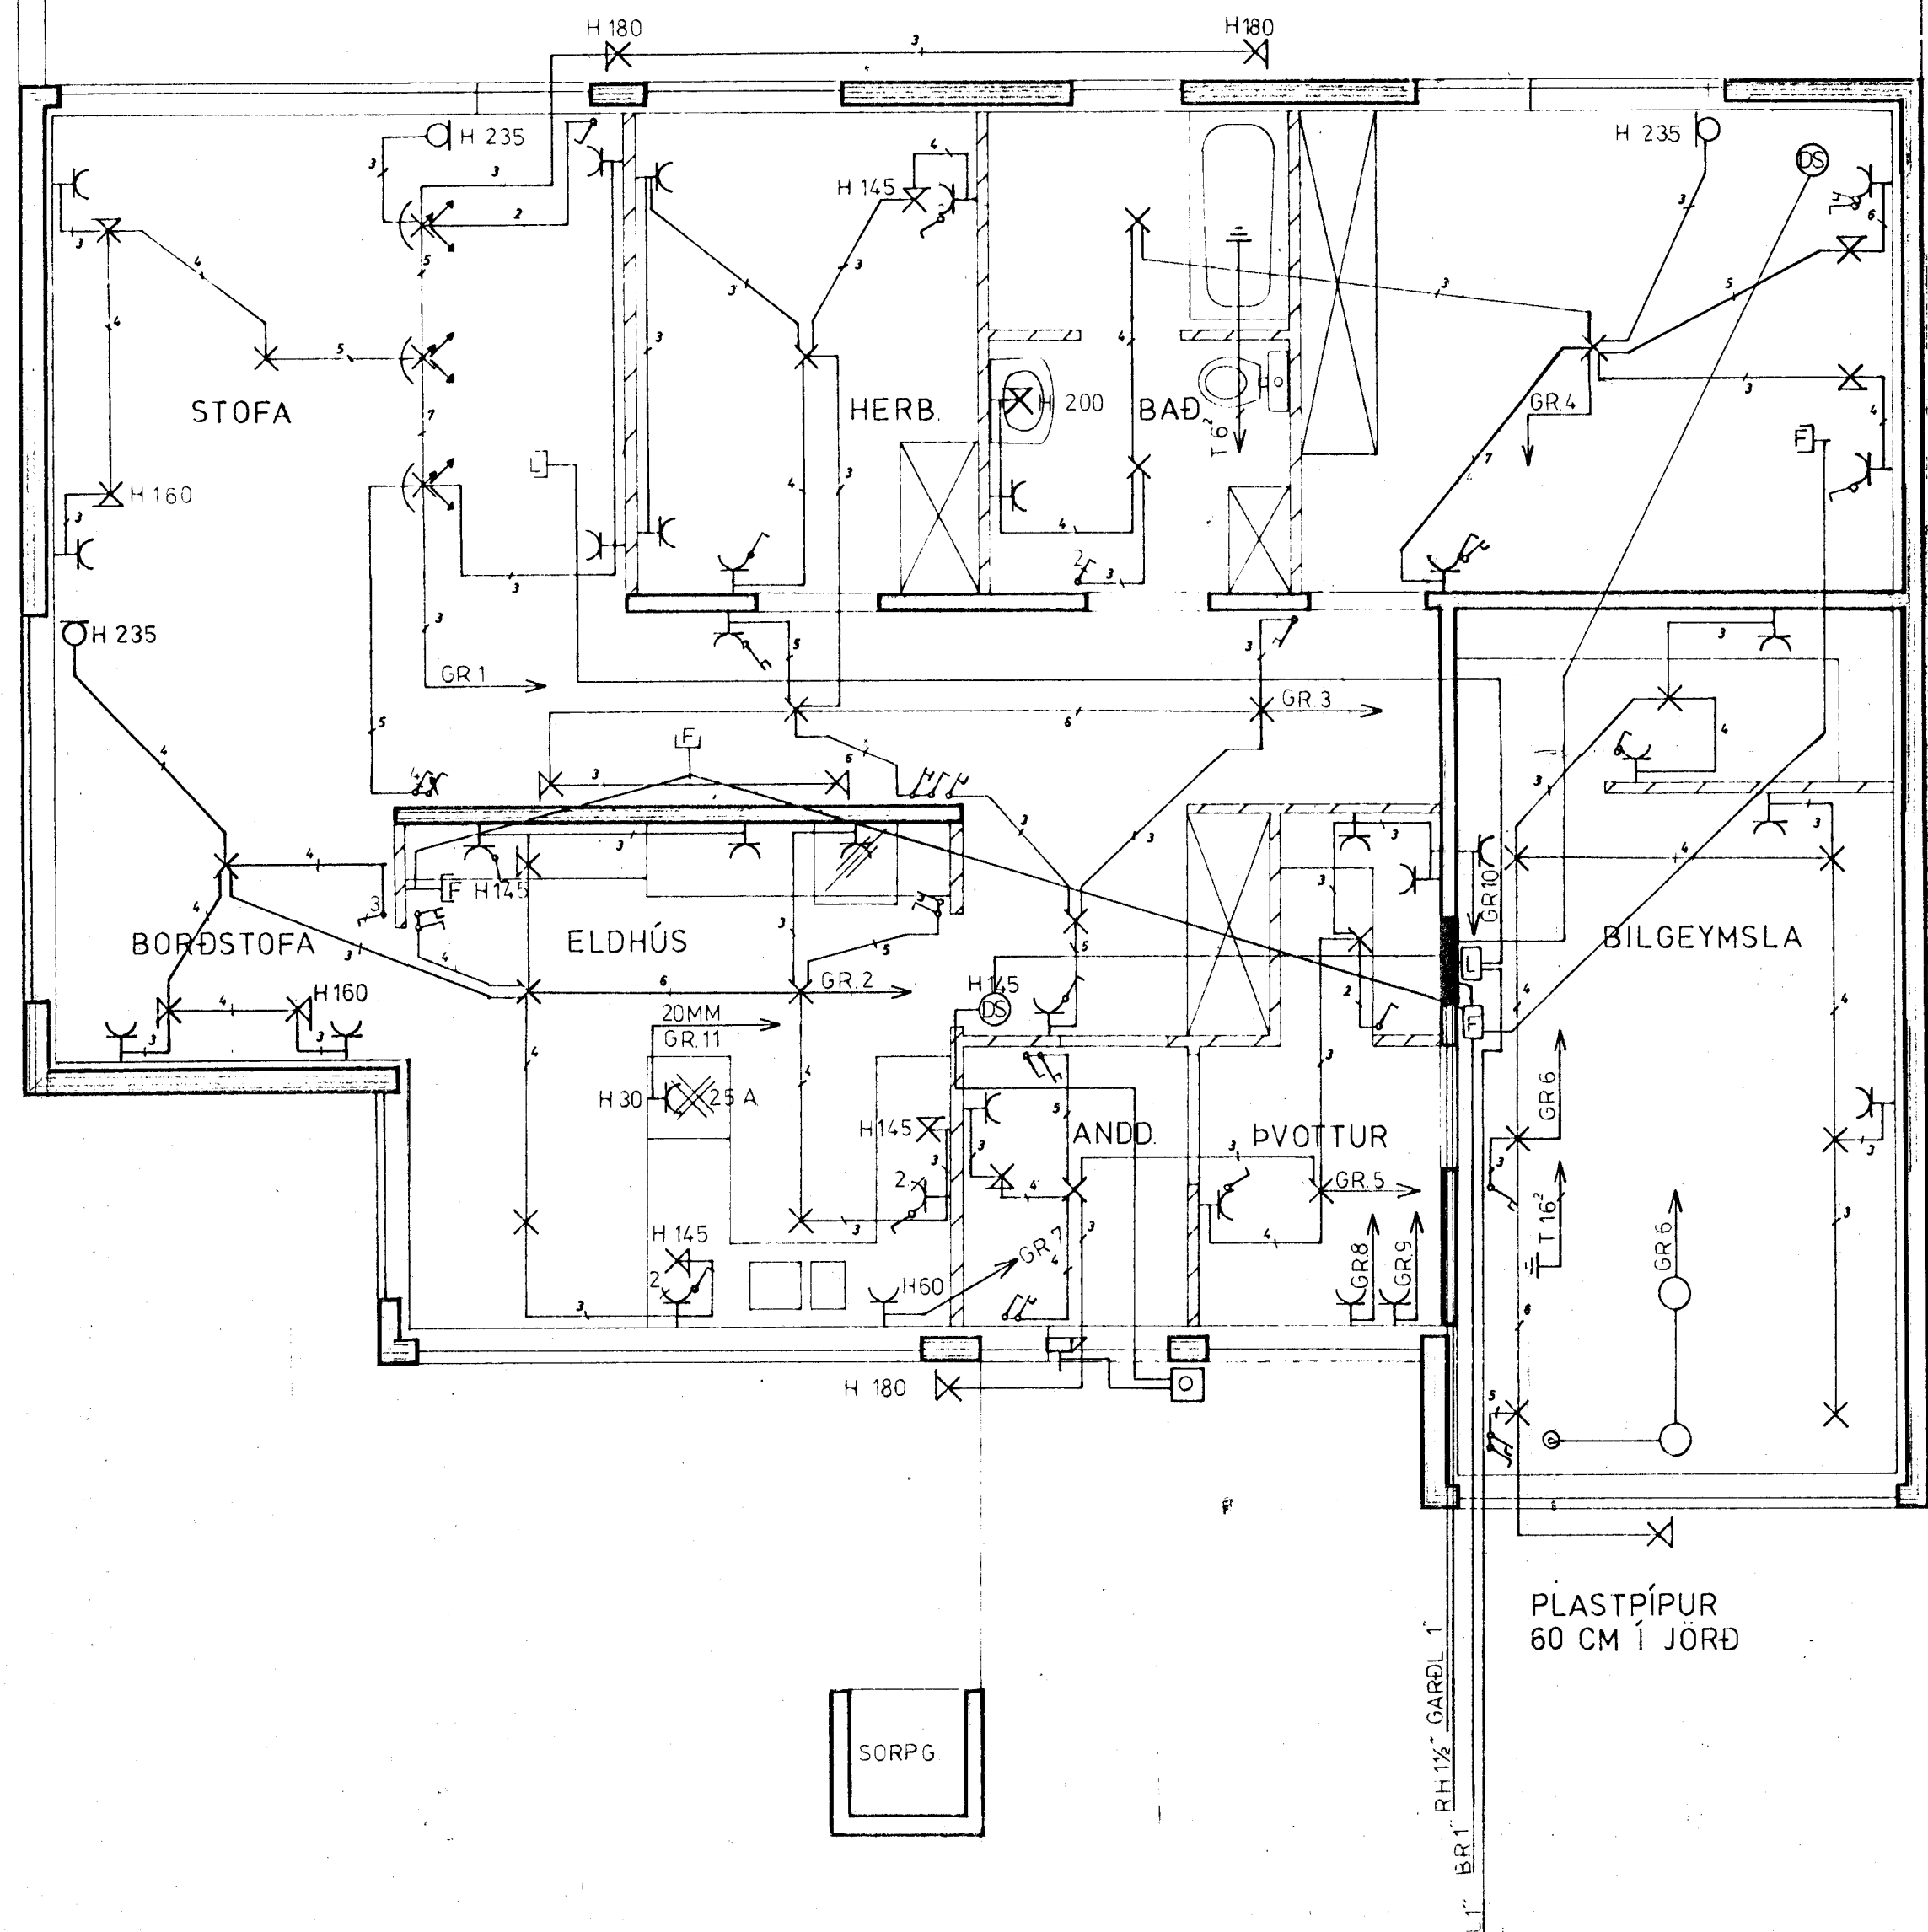

ÁLFABERG 30 HAFNARFIRÐI.

RAFLÖGN.

GRUNNMYND MKV 1:50.
 SKÝRINGAR.

ÞÓRÐUR KRISTJÁSSON RAFV 54750.

TEIKNING NO 026

BLAD 1 AF 2

JAN. 84.

HANNAÐ *Þórunn K.*

TEIKNAD. *V. B. Cakes*