


SKÝRINGAR

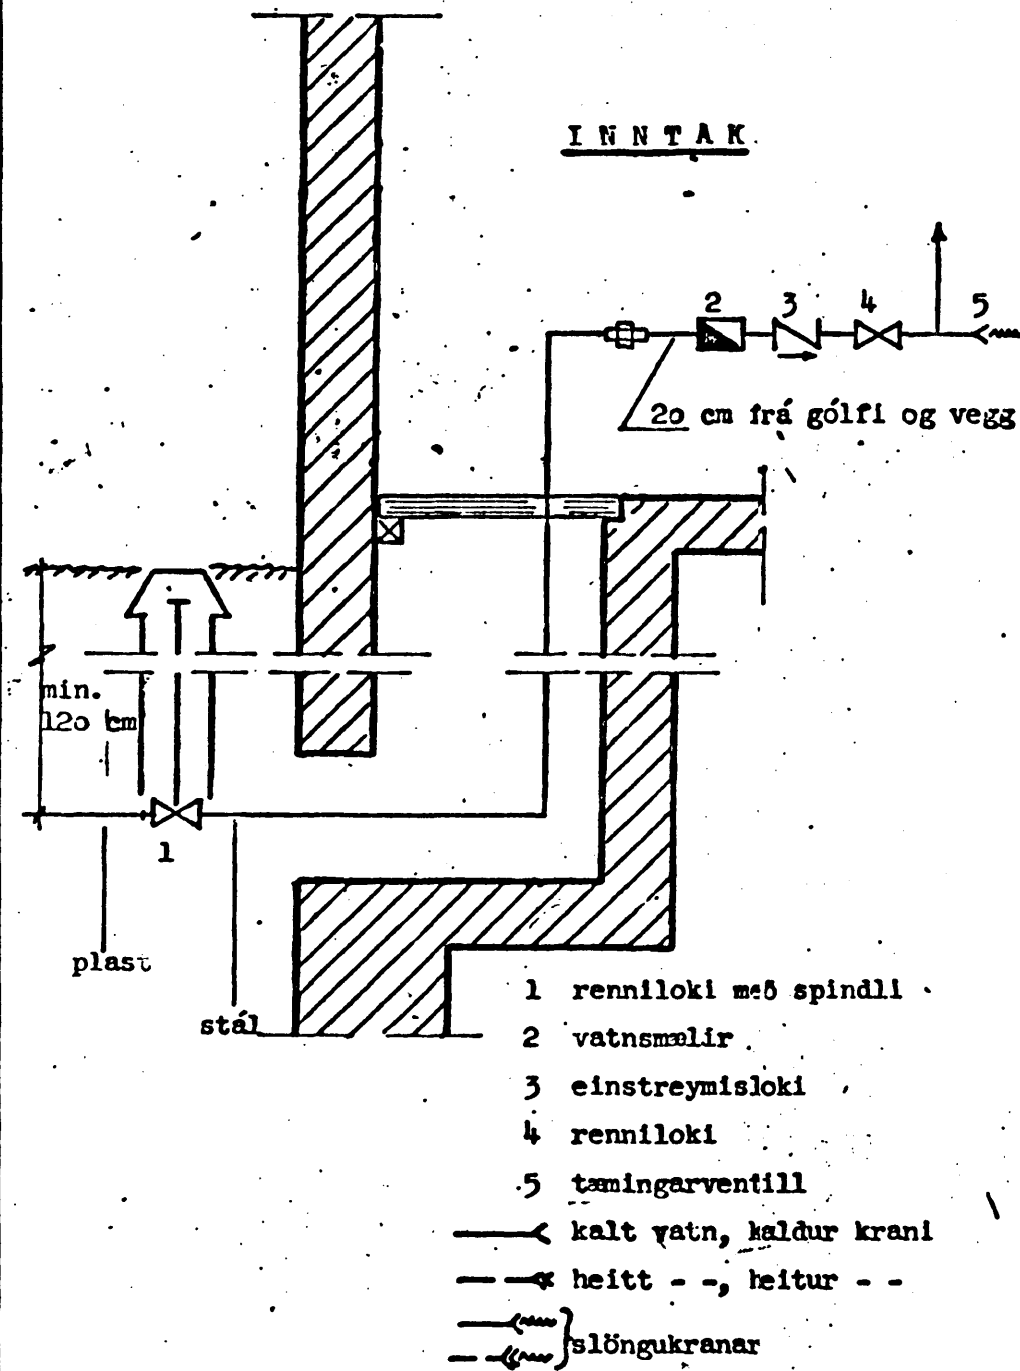

1. Pípur utanhúss skal bika, vefja með striga og bika á ný.
2. Pípur fyrir kalt vatn í gólfraufum innanhúss skal bika tvisvar, einangra með 2 cm plasthólkum, vefja striga og bika á ný. Pípur fyrir heitt vatn í gólfraufum skal verja á sama hátt nema nota skal glerullarhólka.
3. Pípur fyrir kalt vatn innanhúss sem ekki liggja í gólfraufum skal einangra með 2 cm plasthólkum og vefja plastdúk. Pípur fyrir heitt vatn skal verja á sama hátt nema nota skal glerullarhólka.
4. Allt lagnarefni, pípur og fittings, skal vera galvaniserað.
5. Kerfið skal þrýstiprófa með köldu vatni og 6 kg/cm².
6. Þvottavélar skal tengja með einstreymislökum.
7. Loftþúðar, táknaðir með L á rúmmynd, skulu vera a.m.k. 30 cm langir og jafn sverir og sverasti hluti stofns eða greinar.



TAFLA YFIR TOFFUNARSTADI

SKST.	TÆKI:	FJOLDI	KALDIR KRANAR		HEITIR KRANAR	
			Ø15	Ø20	Ø15	Ø20
Hl.	handlaug	2	2	2	2	2
Bk.	baðker	/	/	/	/	/
St.	steypibað	/	/	/	/	/
Ev.	eldhúsvaskur	/	/	/	/	/
Up.	uppbvottavél	/	/	/	/	/
Sv.	skolvaskur	/	/	/	/	/
Þv.	þvottavél	/	/	/	/	/
Bs.	bískúrskrani	/	/	/	/	/
Úk.	útkrani	-	-	-	-	-
Vs.	vatnssalerni	2	2	2	2	2

SAMTALS TOFFUNAREININGAR

11 9

VÍDD BORHANA ER Ø 10 MM
 VÍDD HEIMEDAR ER Ø 32 MM PL.
 Í GOTUNNI ER Ø 10 MM

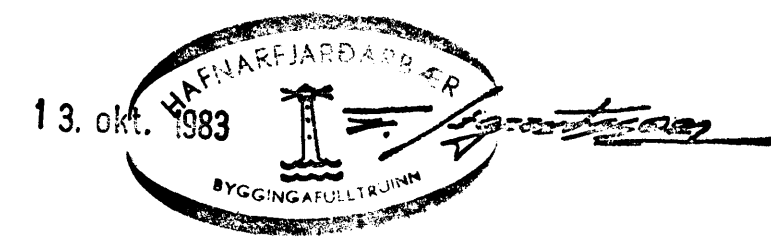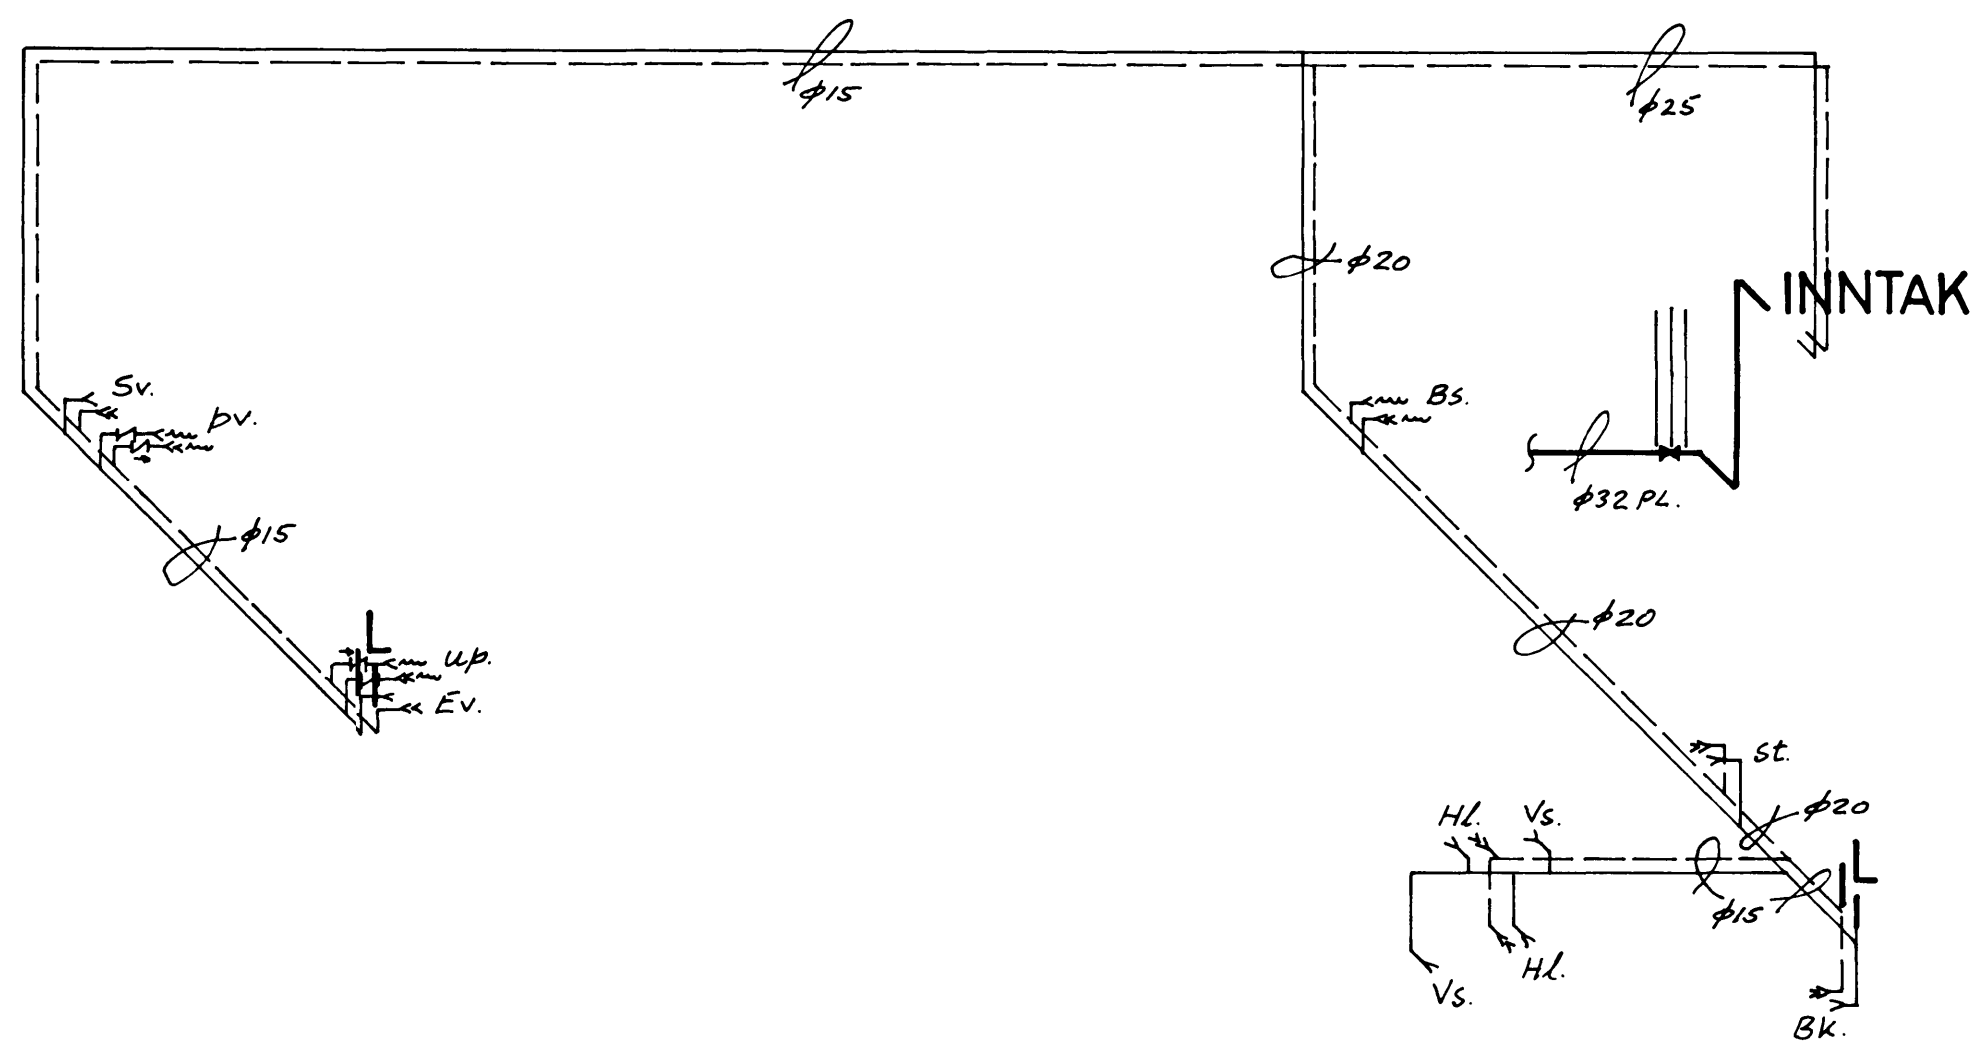

RVÍK 1 OKT 83.	HÚSASMÍÐJAN	H SÚÐAVOGI 3-5, RVÍK. SÍMI 84599	GERÐ NR.
REIKN. TEIKN. YFIRF. MÆLIKV. 1: 50	ÁLFABERG 4	F FÍFUHVAMMI KÓPAV. SÍMI 43521	VERK NR. T 758
	VATNSLÖGN, RÚMMYND		TEIKN NR. 23