
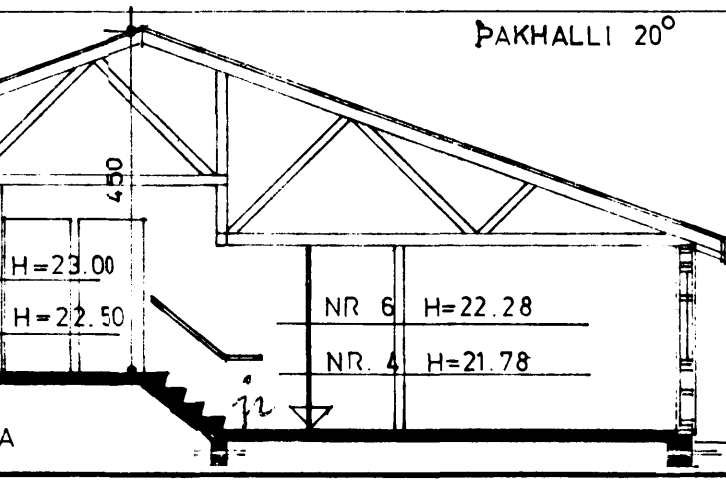



Sambykkt á fundi bygginga-
nefndar þ. 28.9.1983
BYGGINGARULLITUBIN
Í HAFNARHÖNDI
S. Sigurðsson

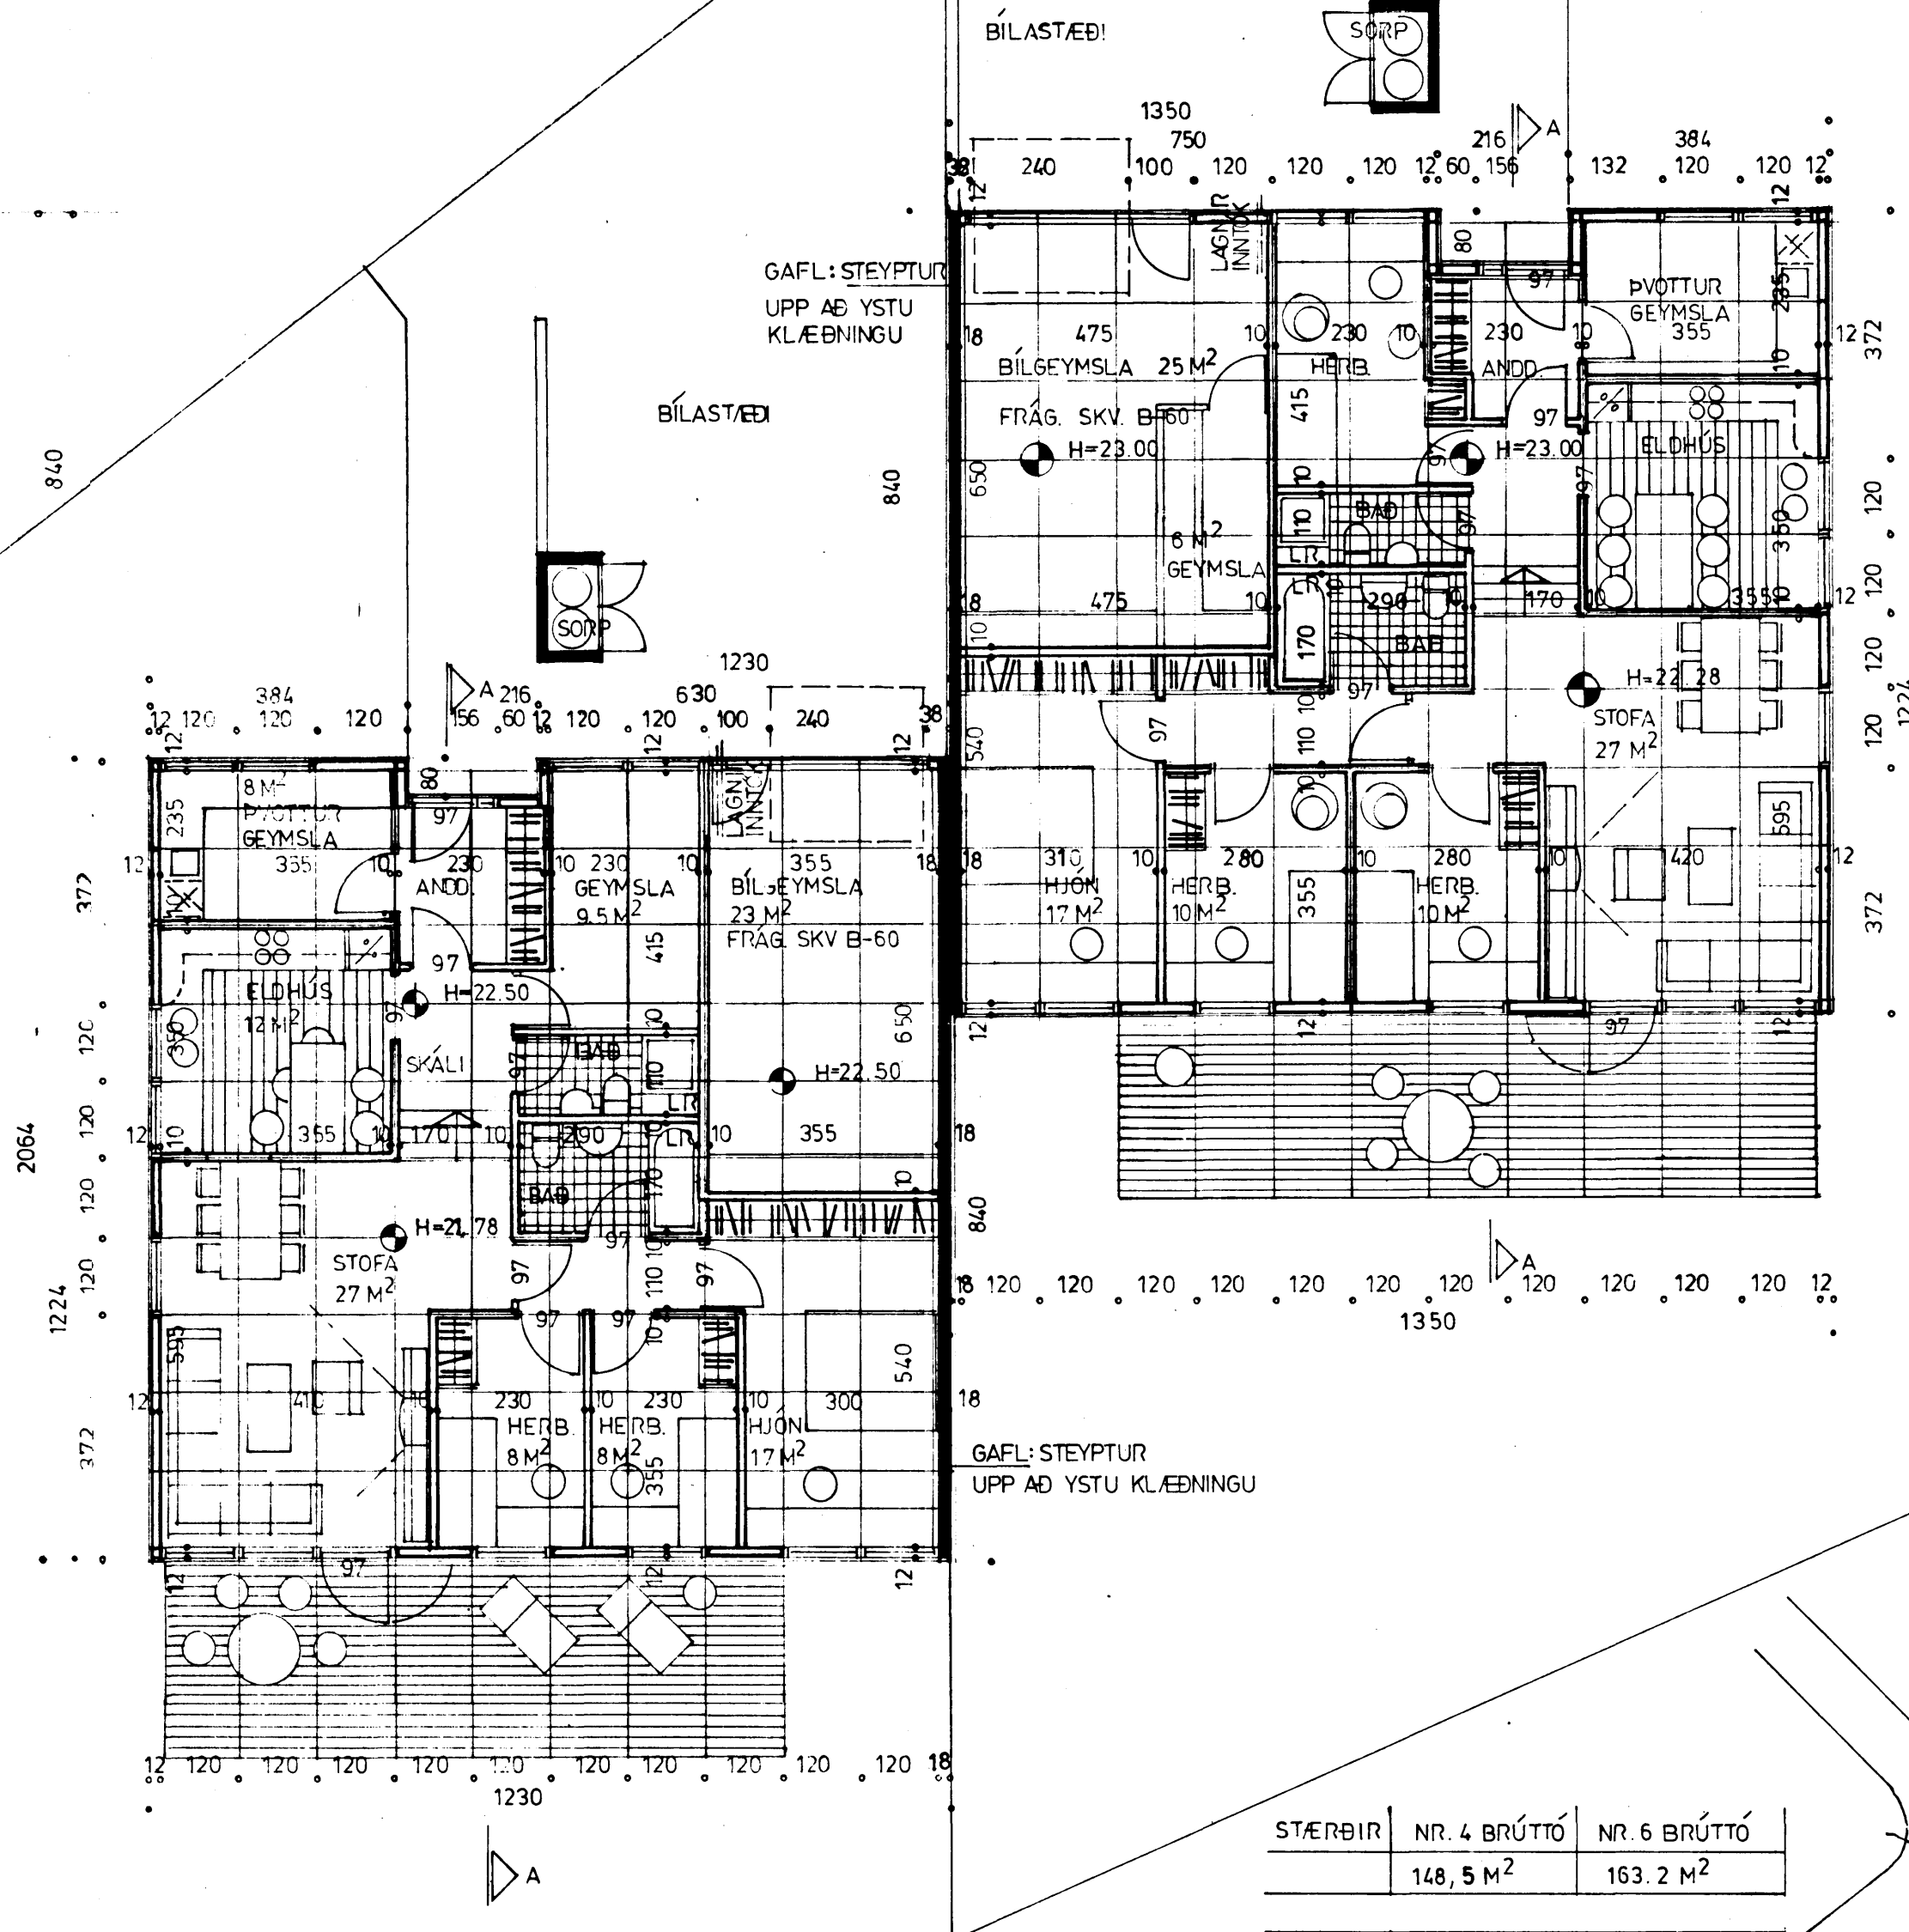

STÆRÐIR	NR. 4 BRÚTTÓ	NR. 6 BRÚTTÓ
	148,5 M ²	163,2 M ²
LÖB	678,5 M ²	553,8 M ²

TIMBURHÚS: YSTA KLÆBNING: LITAÐ STÁL

KÖLNUNARTÖLUR	K GILDI	W/M ² C°
"	ÚTVEGGIR	0.55
"	ÞAK	0.30
"	GÓLF	0.40

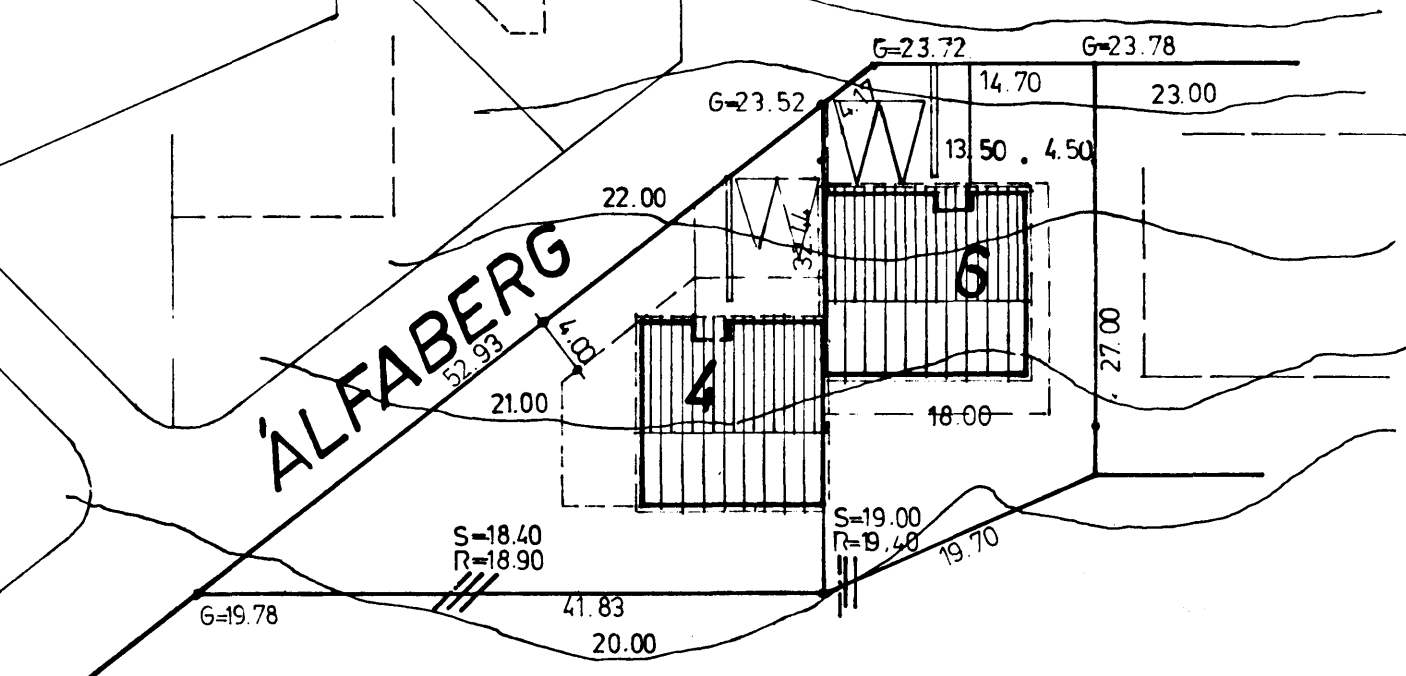

0090-0040-01

SVEINN G. SVEINSSON		SIGURÐUR SIGURÐSSON	
NRK 1 ÁG 83	HÚSASMÍÐJAN H. SÓÐAVOGI 2-8, NRK. SÍM 84599		GERÐ NR.
REKNI. TERN. SS S6S	ÁLFABERG 4 og 6		VERK NR.
MALKV.	GRUNNMYND. AFSTÖBUMYND OG SNIB		TERN NR.
1:100, 1:500			1