




Samþykkt á fundi bygginga-
nefna lar þ. 28. 9. 1983
BYGGINGAFLUTRÖÐIN
Í HAFNARFIRÐI
Sveinn G. Sveinsson

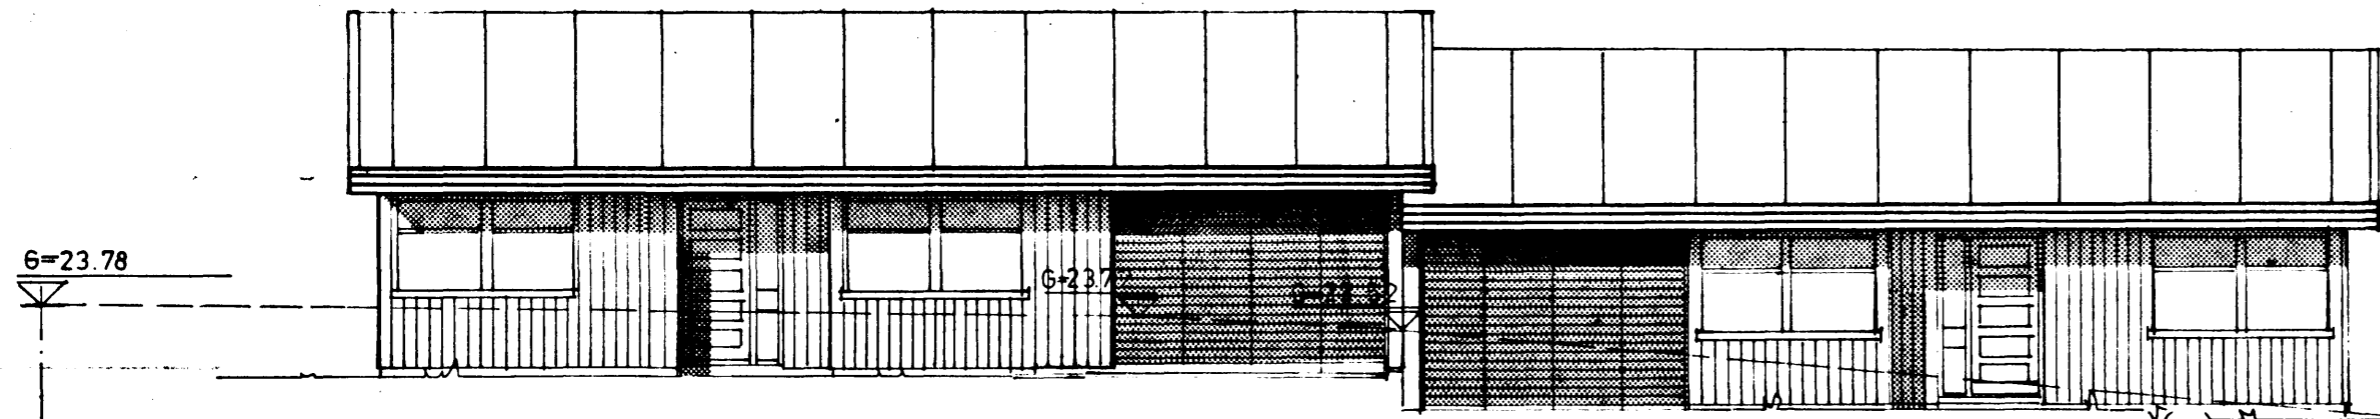


NOR-DAUSTUR

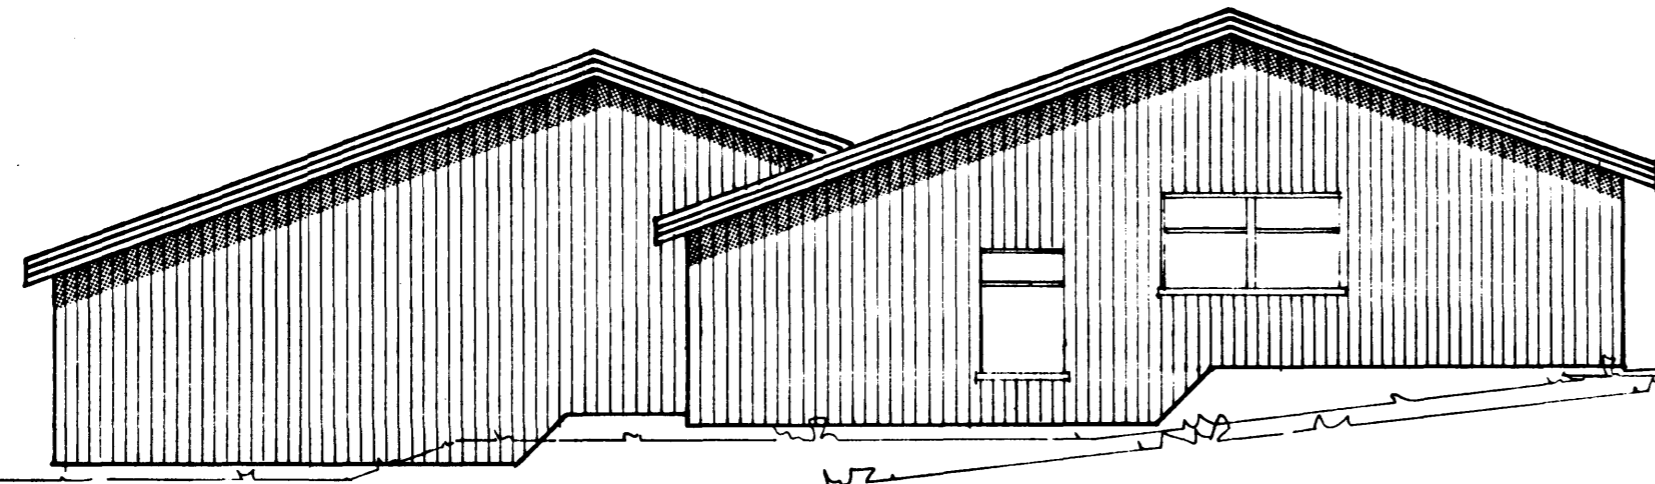

SUBAUSTUR

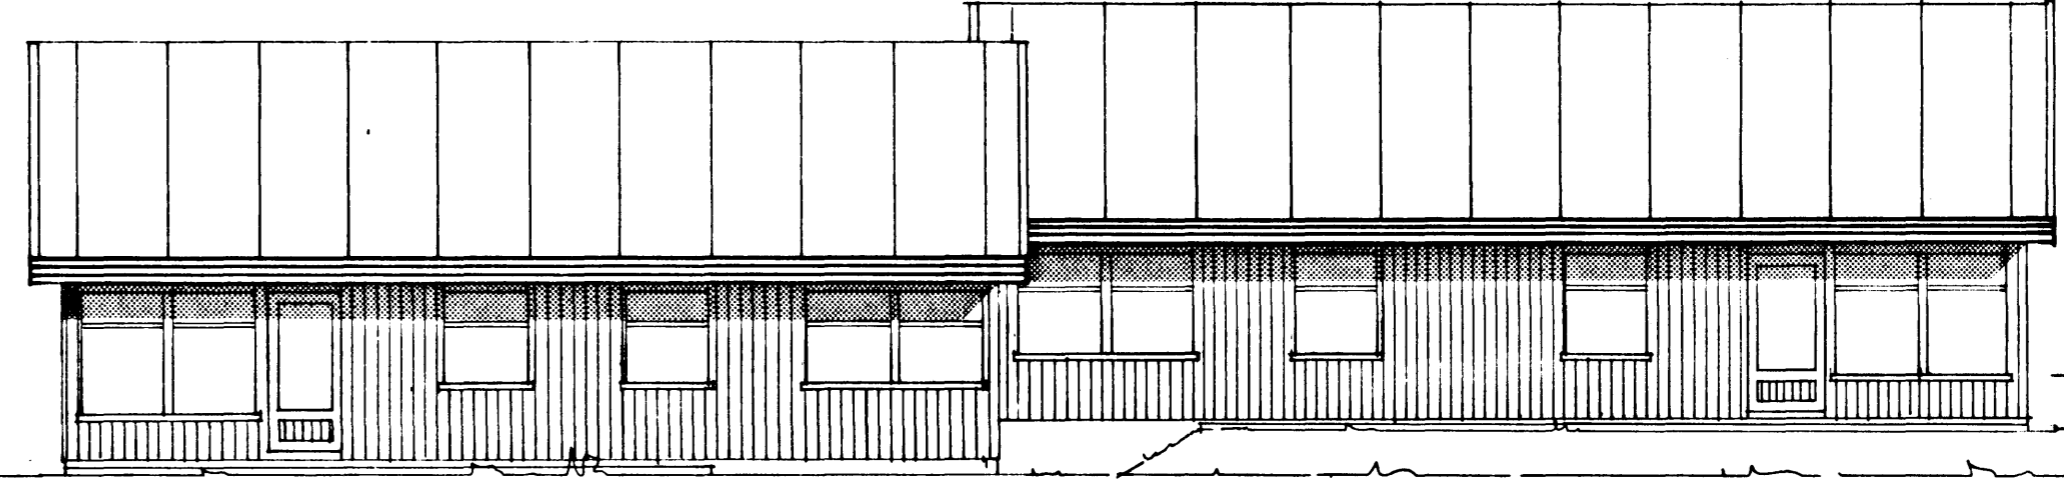

SUBVESTUR

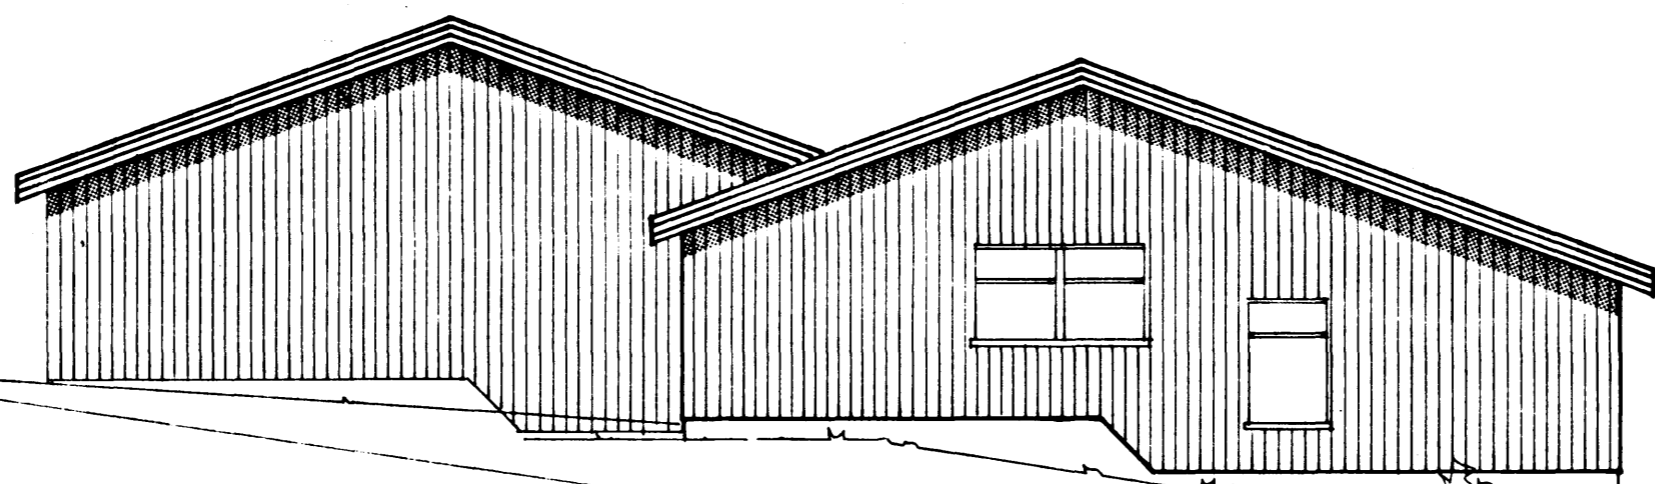

NORVESTUR

0090-0060.01

SVEINN G. SVEINSSON		SIGURDUR SIGURSSON	
BYGGINGARFRAMA 1:146/83	HUSASMÍÐJAN	SOÐAVOGI 2-4, RYK. SÍMI 84599	GERÐ NR.
TEKNI. SS SGS	ÁLFABERG 4 og 6	FRUHVAÐNA KÓPAV. SÍMI 48821	VERK NR.
BYGGINGARFRAMA	ÚTLIT		TEKNI NR.
1:100			2