TENGIMYND

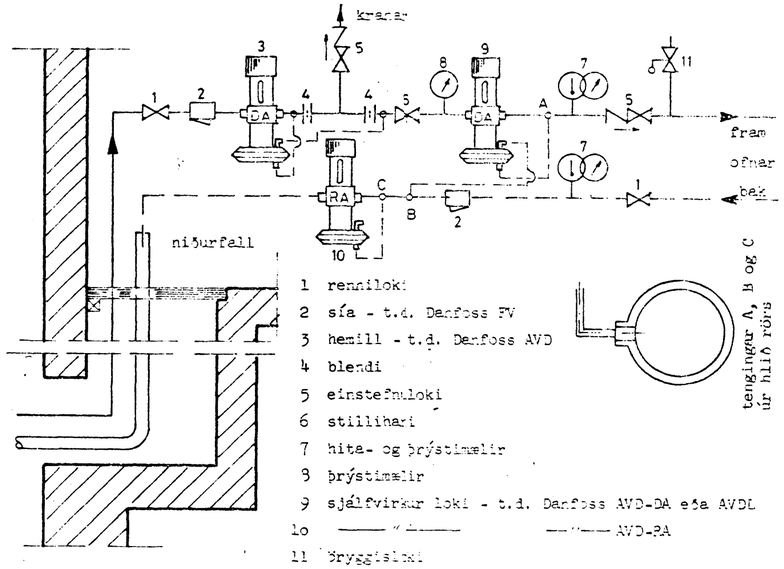

1 renniloki
2 sía - t.d. Danfoss FV
3 hemill - t.d. Danfoss AVD
4 blendi
5 einstefnuloki
6 stillihari
7 hita- og þrýstimælir
8 þrýstimælir
9 sjálfvirkur loki - t.d. Danfoss AVD-DA eða AVDL
10 ——— " ——— ——— " ——— AVD-RA
11 bryggisloki

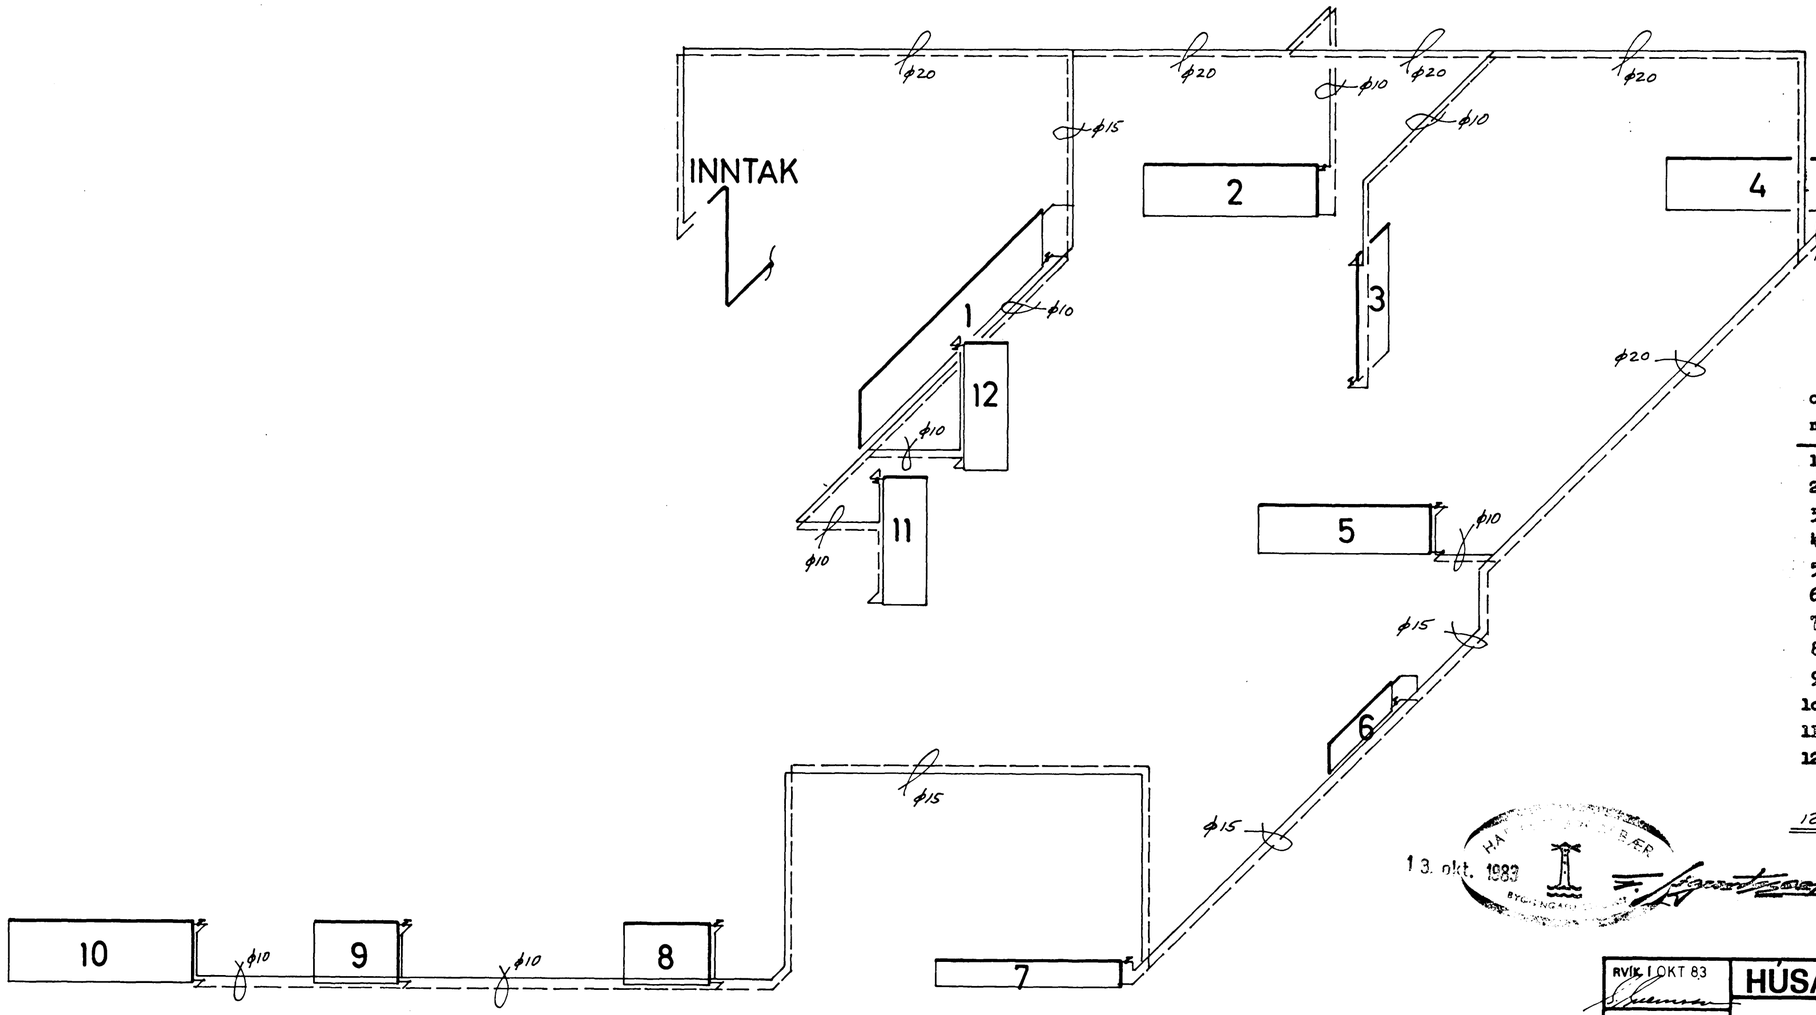

PIPUR: svört stálrör

FITTINGS: svartur randfittings

EINANGRUN: 2o mm glerullarhólkar vafðir sísalpappír

OFNLOKAR: á framrennsli t.d. Danfoss RAVL-3/8" sem stýrast af herbergishita

á bakrennsli t.d. Danfoss FJVR-3/8" sem stýrast af hitastigi bakrennslis

OFNAR: stálofnar prófaðir við 8 kg/cm^2 $\Delta t = 40°C$ loftskrúfur á öllum ofnum

PROFUN: lögnina skal prófa við 6 kg/cm^2 sem standa skal í 12 klst. án þess að falla

ATH: ofnastærðir skal endurskoða á staðnum áður en ofnapöntun er gerð

OFNASKRÁ

ofn nr:	mesta lengd cm	mesta hæð cm	varmaþörf kcal/klst	stútar A B C D	gerð ofna:
1	350	X	2350	AB	
2	210	60	700	CD	
3	50	X	550	CD	
4	210	60	600	CD	
5	200	60	900	AB	
6	100	30	750	AB	
7	210	30	1650	AB	
8	100	70	850	AB	
9	100	70	850	AB	
10	210	70	1300	AB	
11	50	X	450	AB	
12	50	X	250	AB	

12 STK. 11.200 KCAL/KLST

13. okt. 1983

RVÍK. LOKT 83	HÚSASMIÐJAN H SÚÐAVOGI 3-5, RVÍK. SÍMI 84599 F FÍFUHVAMMI KÓPAV. SÍMI 43521	GERÐ NR.
REIKN. TEIKN. YFIRF. SGS	ÁLFABERG 6	VERK NR. T759
MÆLIKV. 1: 50	HITALOGN RUMMYND	TEIKN NR. 25