



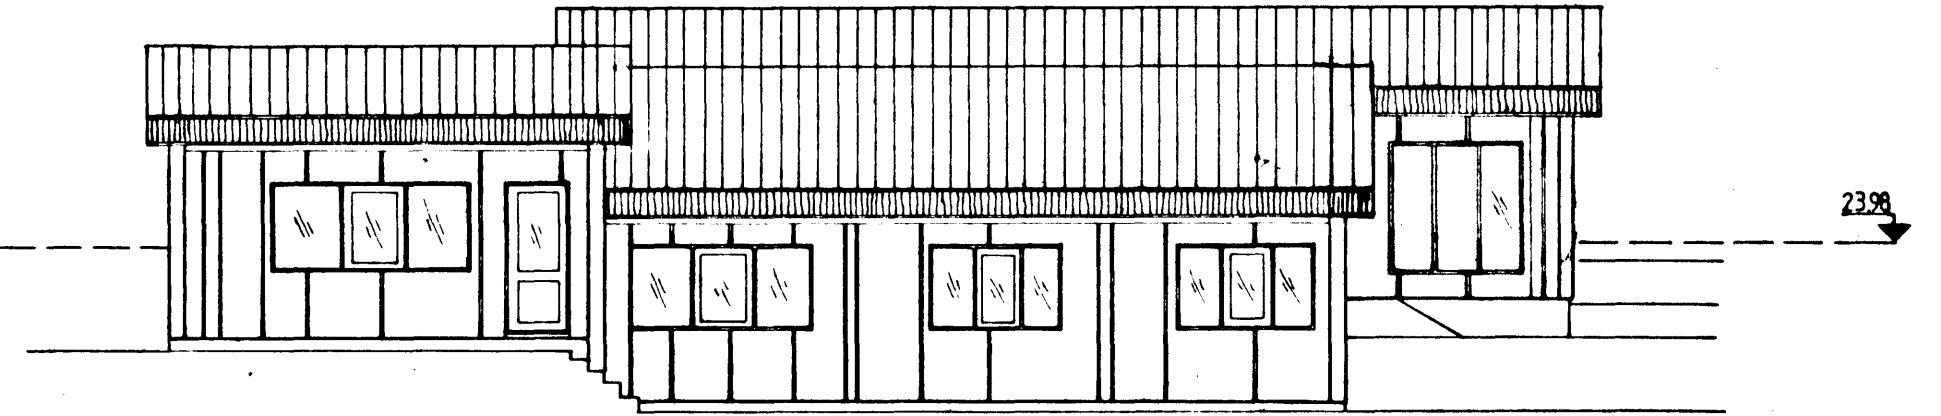


NORÐUR

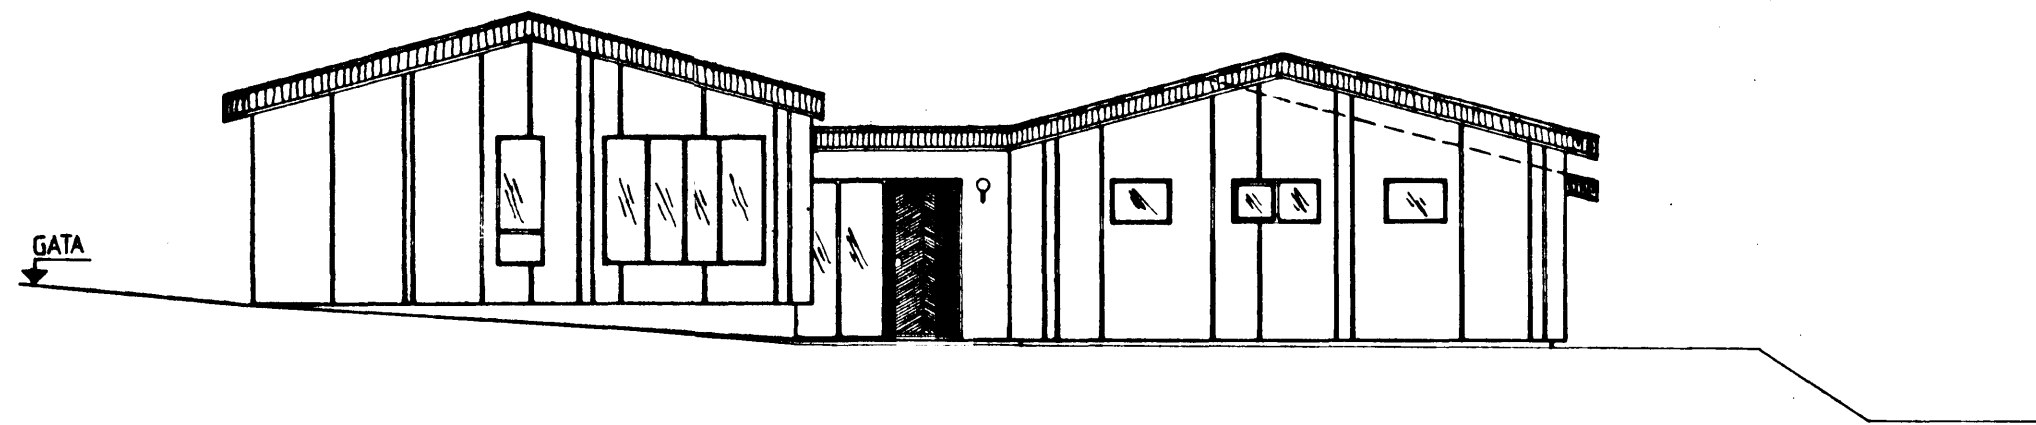


SUÐUR



VESTUR

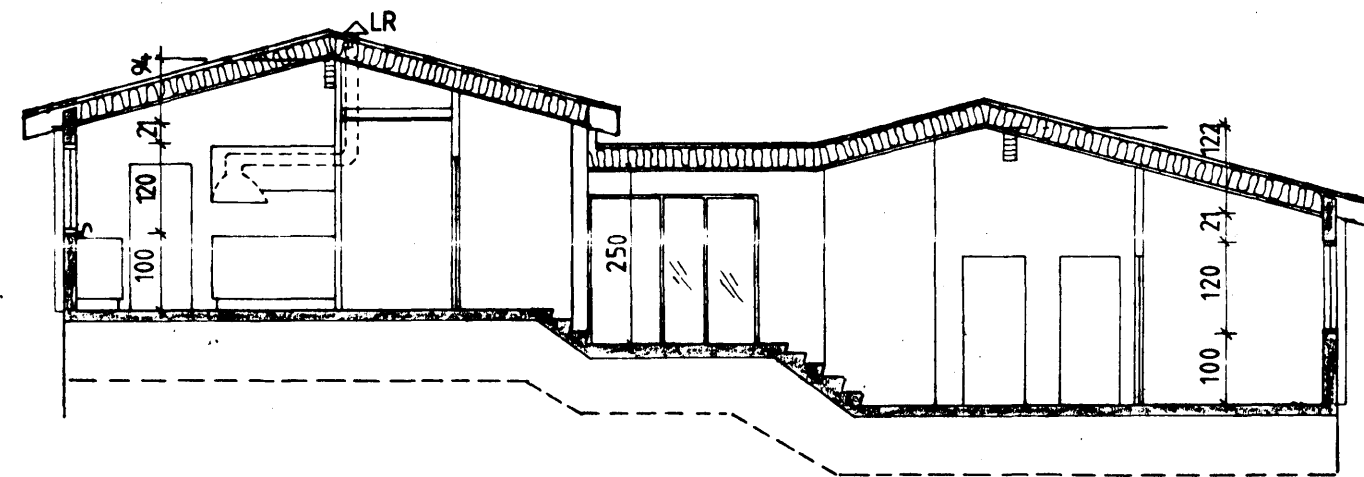

AUSTUR

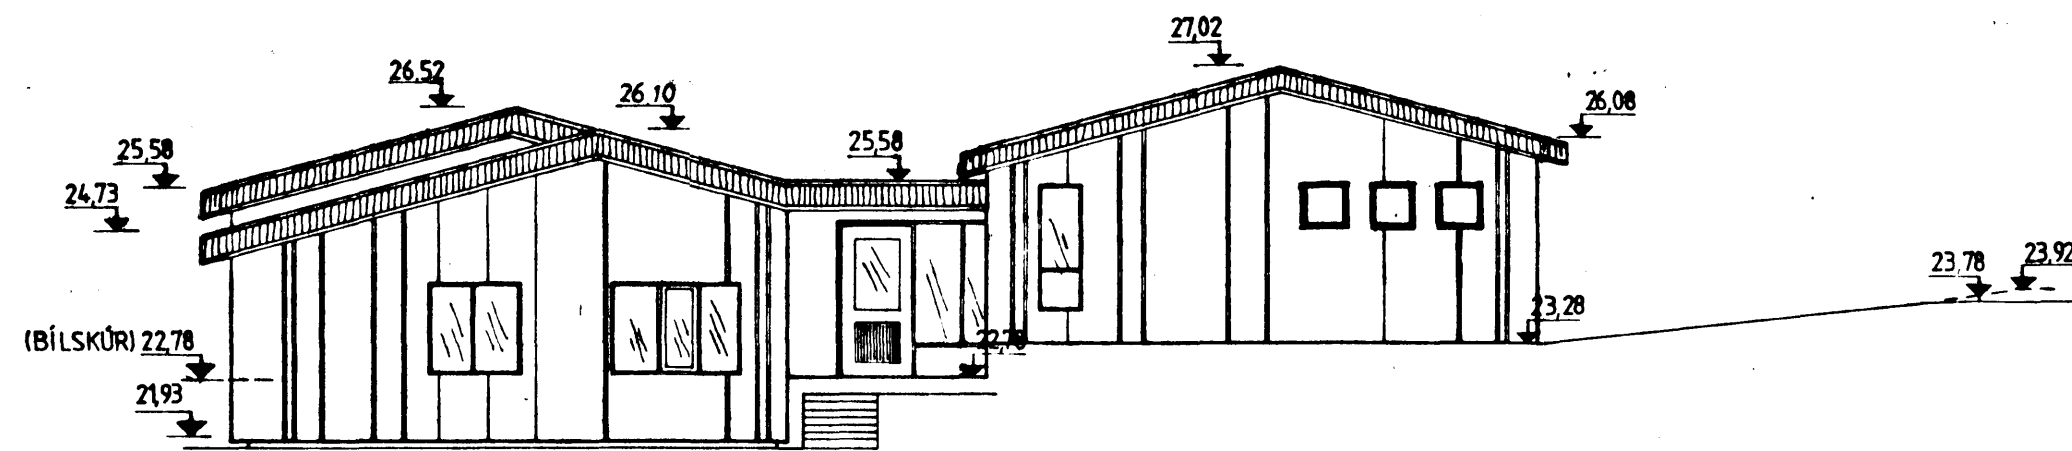

Samþykkt á fundi bygginga-
nefndar þ. 23.12.19.82
BYGGINGAFULLTRÚINN
Í HAFNARFIRÐI
F.H. *[Signature]*

0090 - 0080 · 01
02

HÁKON ÖRN ARNÞÓRSSON BYGGINGARTEKNIFR.				
ÁLFABERG 8				
ÚTLITSMYNDIR, SNIÐ				
DAGS.	HANNAB.			
APRÍL 1987	<i>Hakon Örn Arnþórsson</i>			
MÁL	TEIKNAB.			
1:100	I.P.	10	0	02C