



G=2392

G= 2378

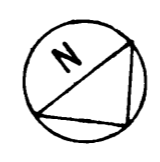

AFSTÖÐUMYND, M. 1500, MÁL Í M.

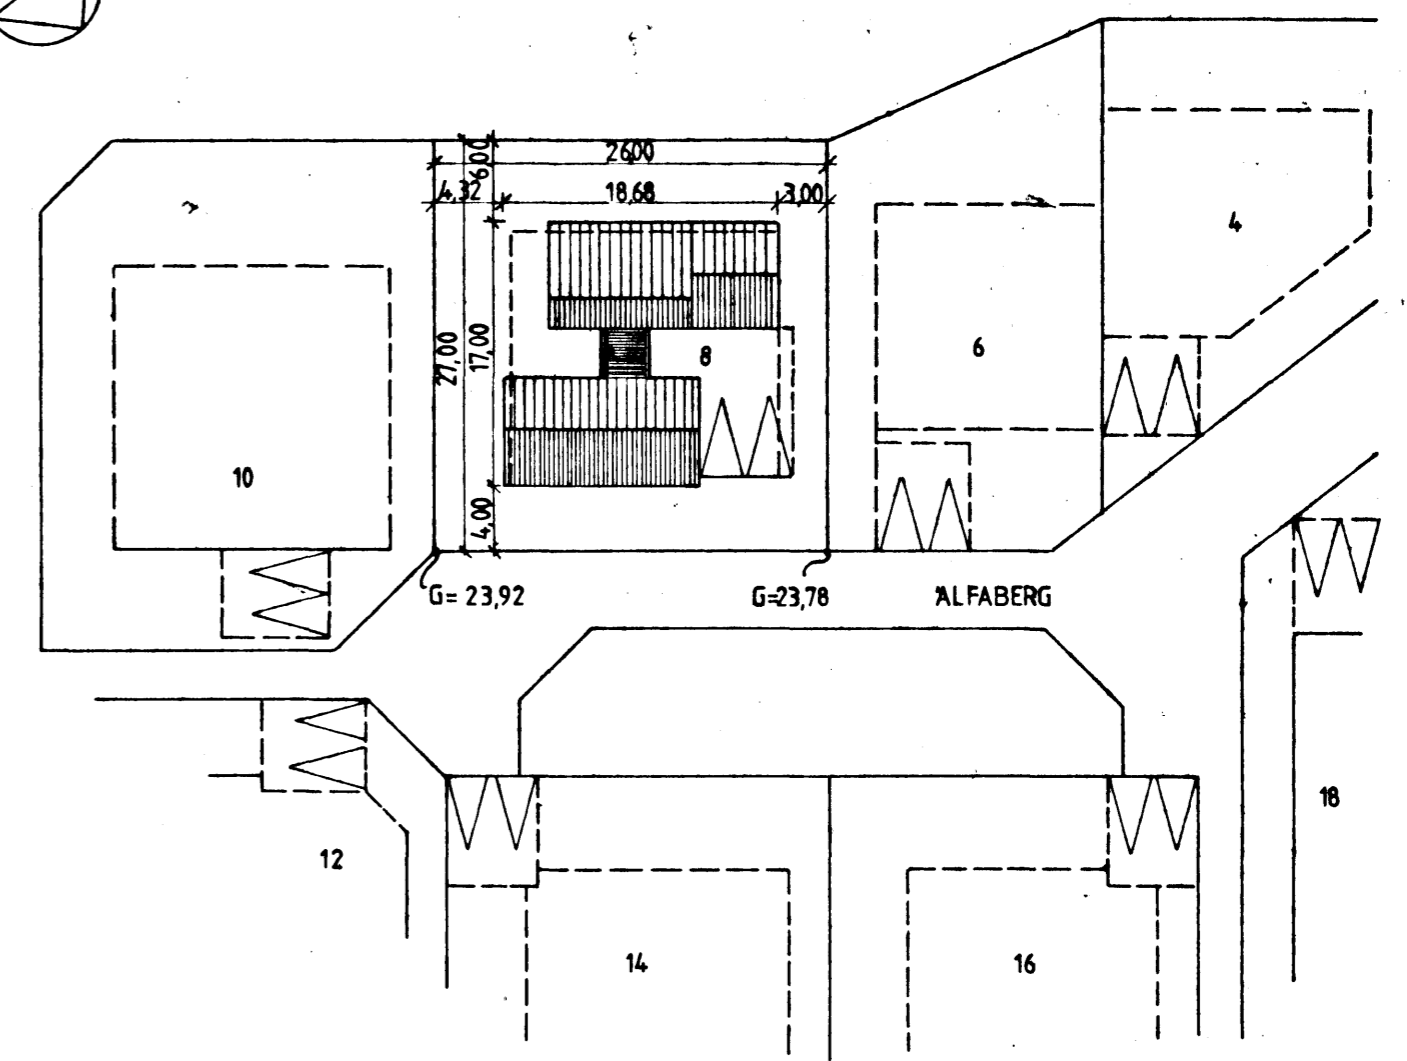

KÓLNUNARTÖLUR  
 VEGGIR K GILDI 1,0  
 GÓLF --- 0,4  
 PAK --- 0,3

SKYRINGAR  
 GRUNNFLÖTUR HÚSS BRÜTTÐ 208,4m<sup>2</sup>  
 HÆÐ NETTÓ 150,0m<sup>2</sup>  
 BÍLGEYMSLA NETTÓ 33,3m<sup>2</sup>  
 RÜMMÁL HÚSS MEÐ BÍLGEYMSLU 558 m<sup>2</sup>  
 ÖNEFND MÁL ERU Í CM.

Samþykkt á fundi bygginga-  
 nefndar þ. 23/2 1987  
 BYGGINGAFULLTRÚINN  
 Í HAFNARFIRÐI  
 F.H. *[Signature]*

0090-0080 01  
 02

|  |                             |     |   |     |
|--|-----------------------------|-----|---|-----|
| HÁKON ÖRN ARNPÓRSSON BYGGINGARTEKNIFR. |                             |     |   |     |
| ÁLFABERG 8                             |                             |     |   |     |
| GRUNNMYND HÆÐAR, AFSTÖÐUMYND           |                             |     |   |     |
| DAGS.                                  | HANNAB.                     |     |   |     |
| APRÍL 1987                             | <i>Hákon Örn Arnpórssón</i> |     |   |     |
| MÁL                                    | TEIKNAB.                    |     |   |     |
| 1:100, 1:500                           | I P.                        | 103 | 0 | 01B |