



GRUNNMYND 1:50

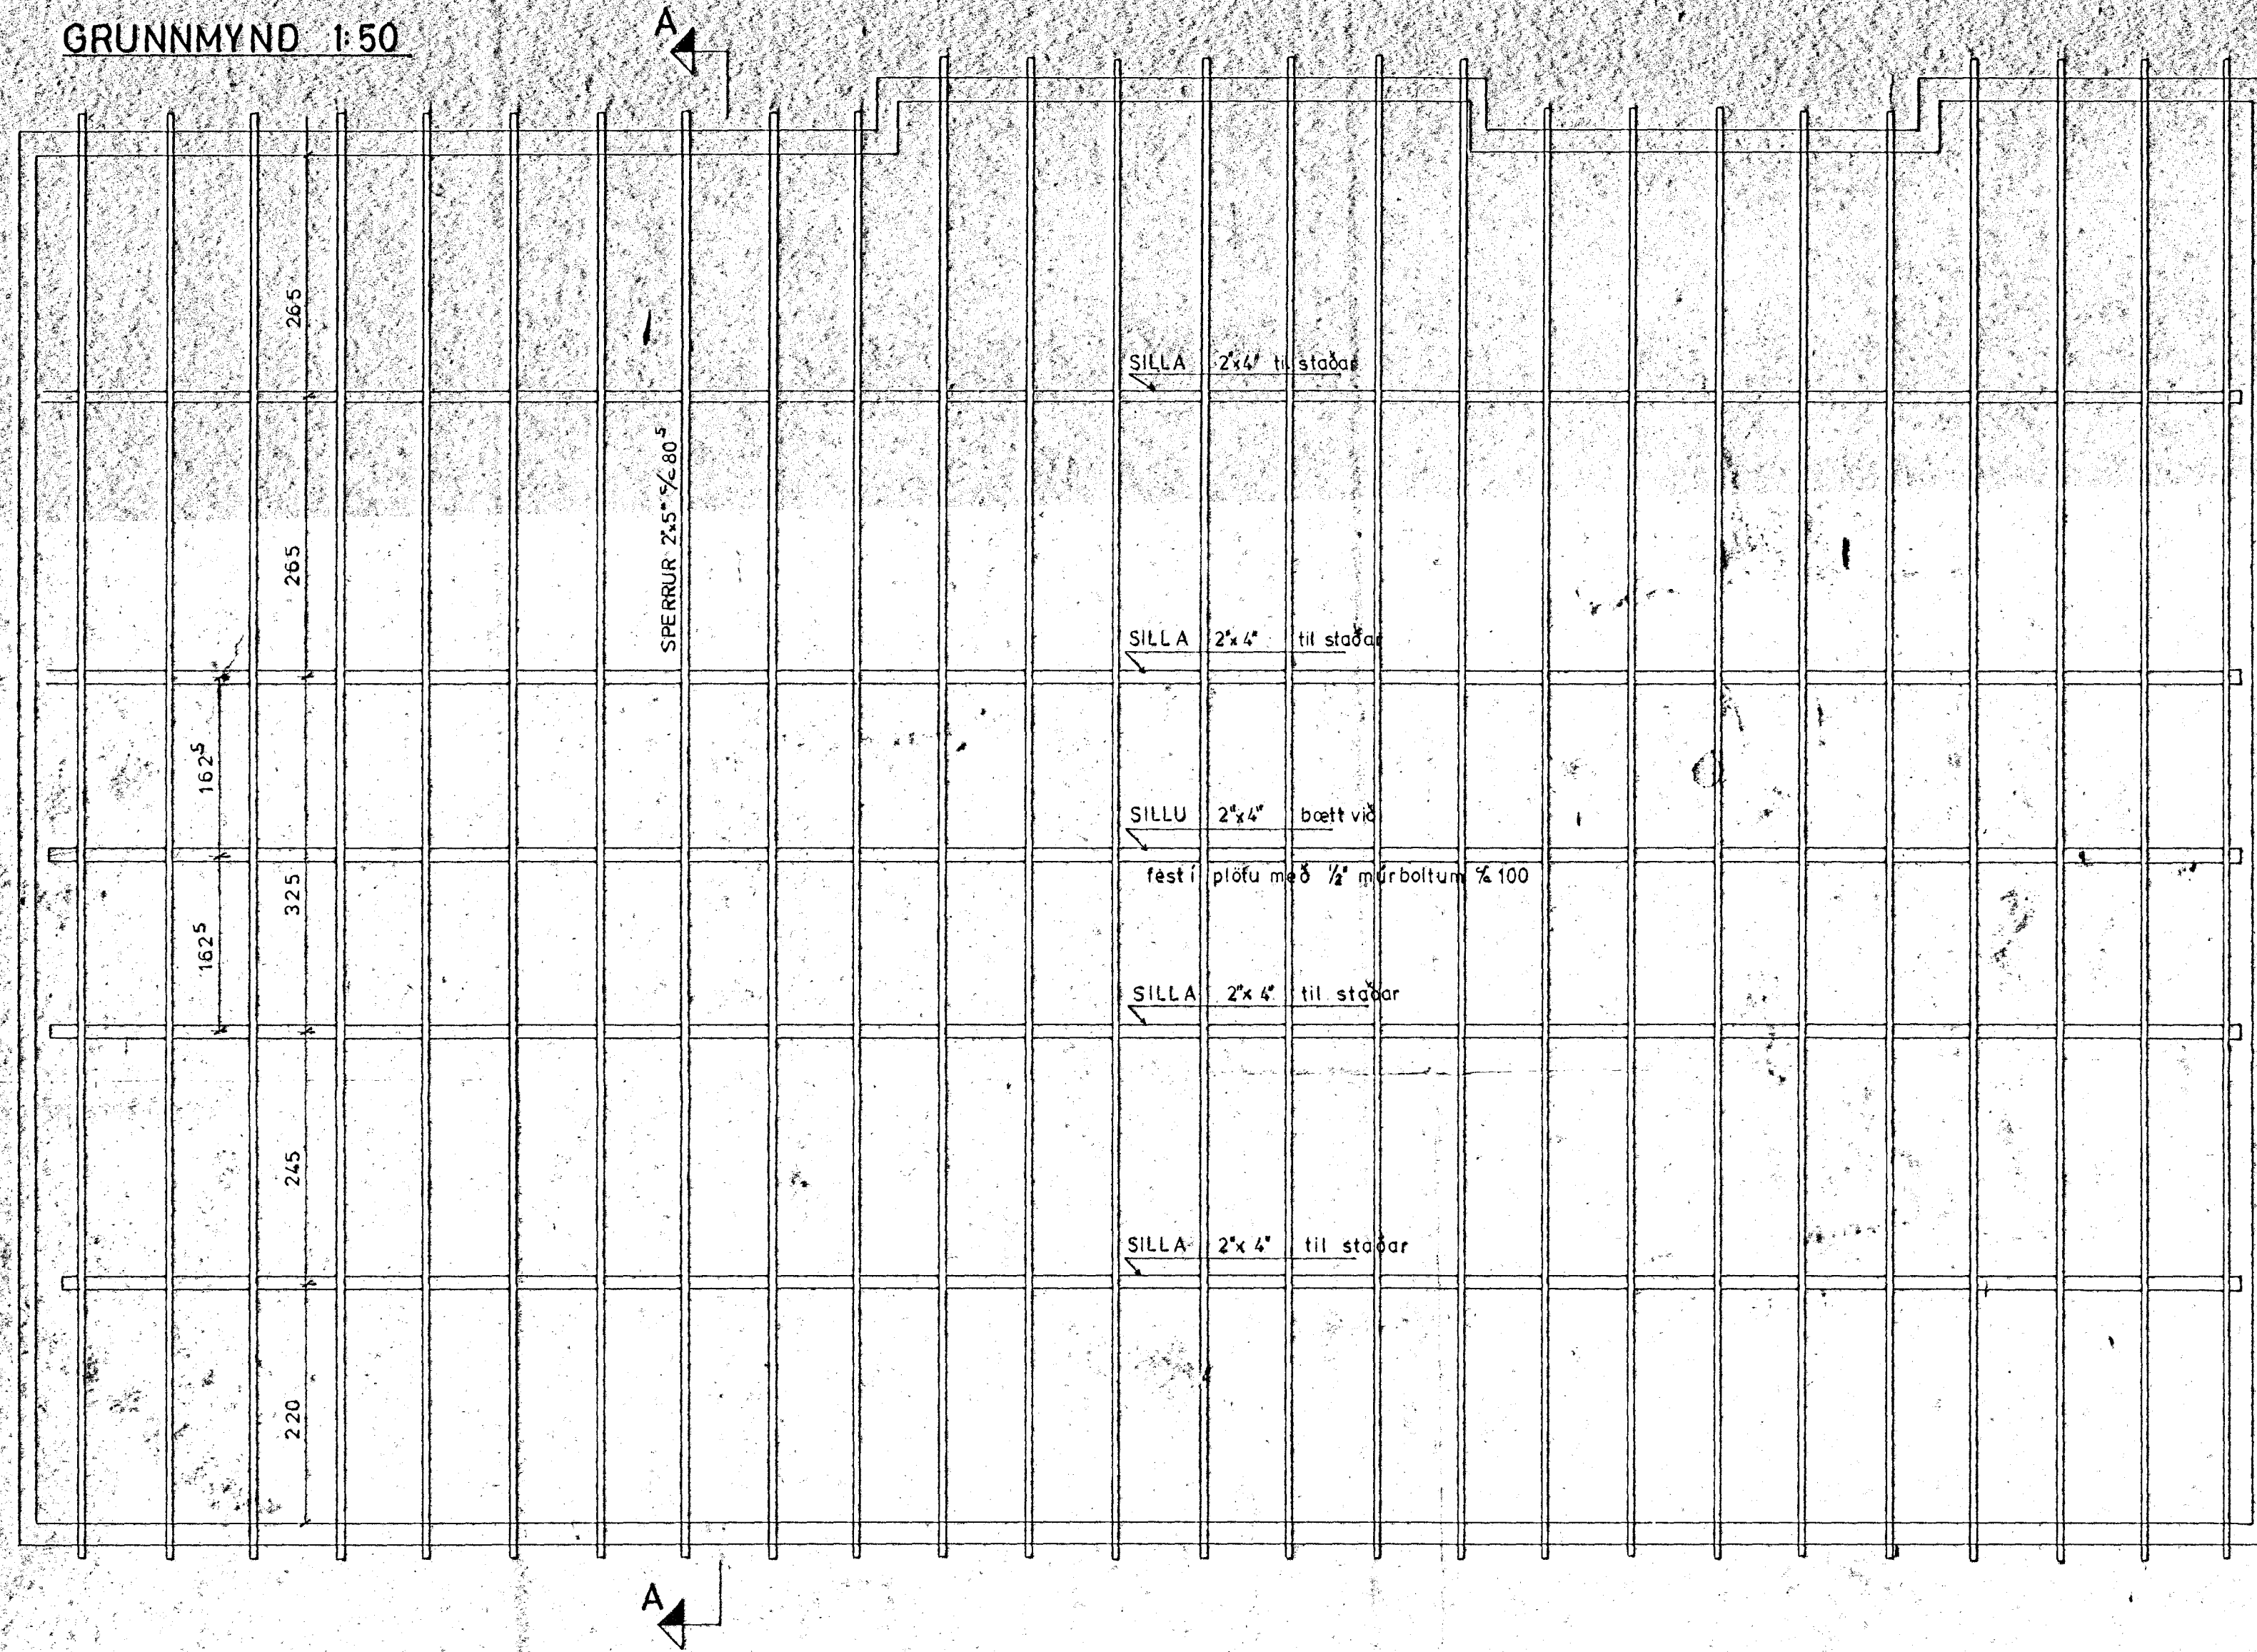

SNIÐ A-A 1:20

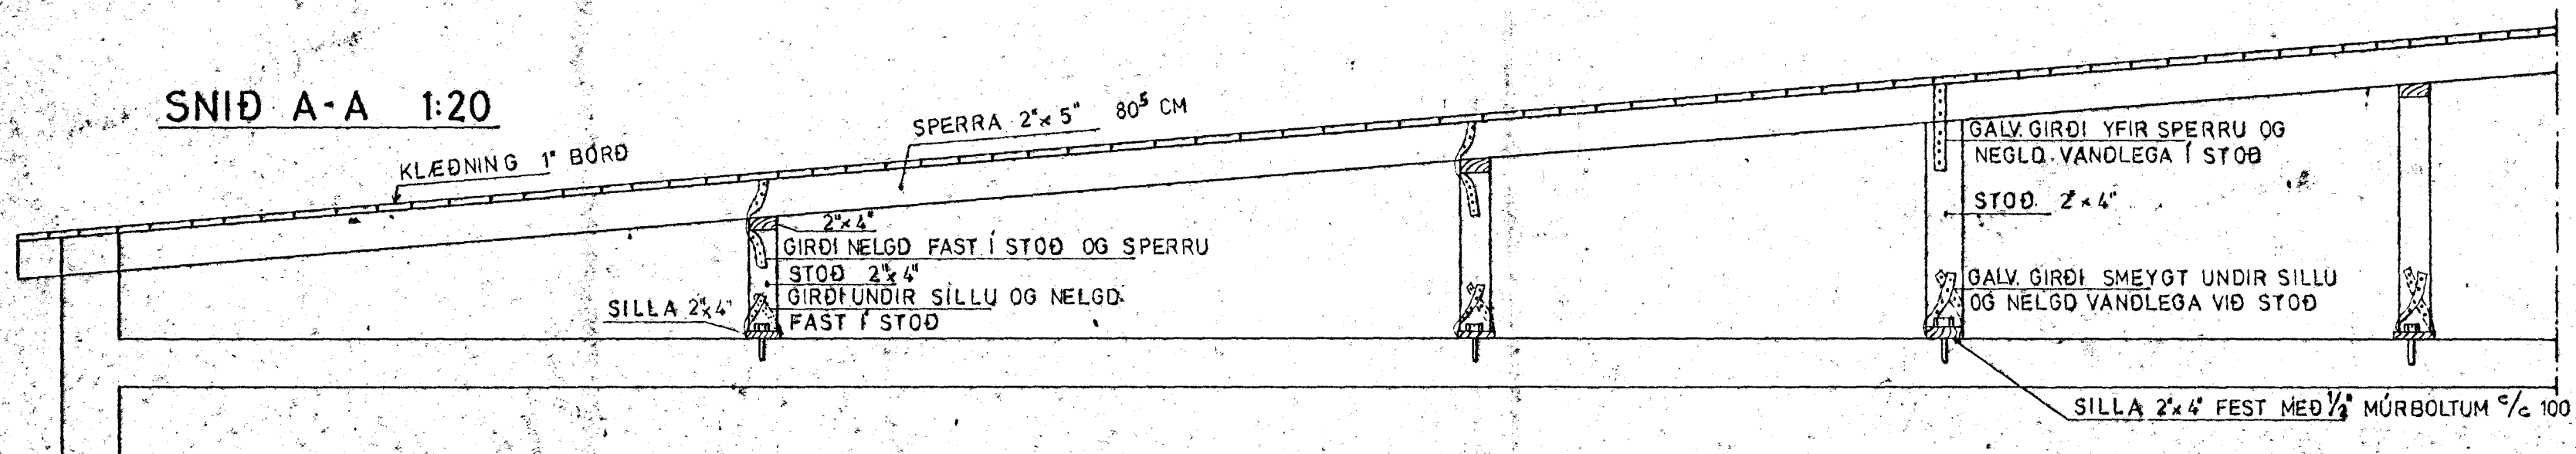

Sveinn Ingólfsson verkfr. Háaleitisbraut 49	
ALFASKEIÐ 100 pakviðir, endurbætur.	
Mkv. 1:50. 1:20	4.3.1972
Reiknað SI.	
Teiknað	