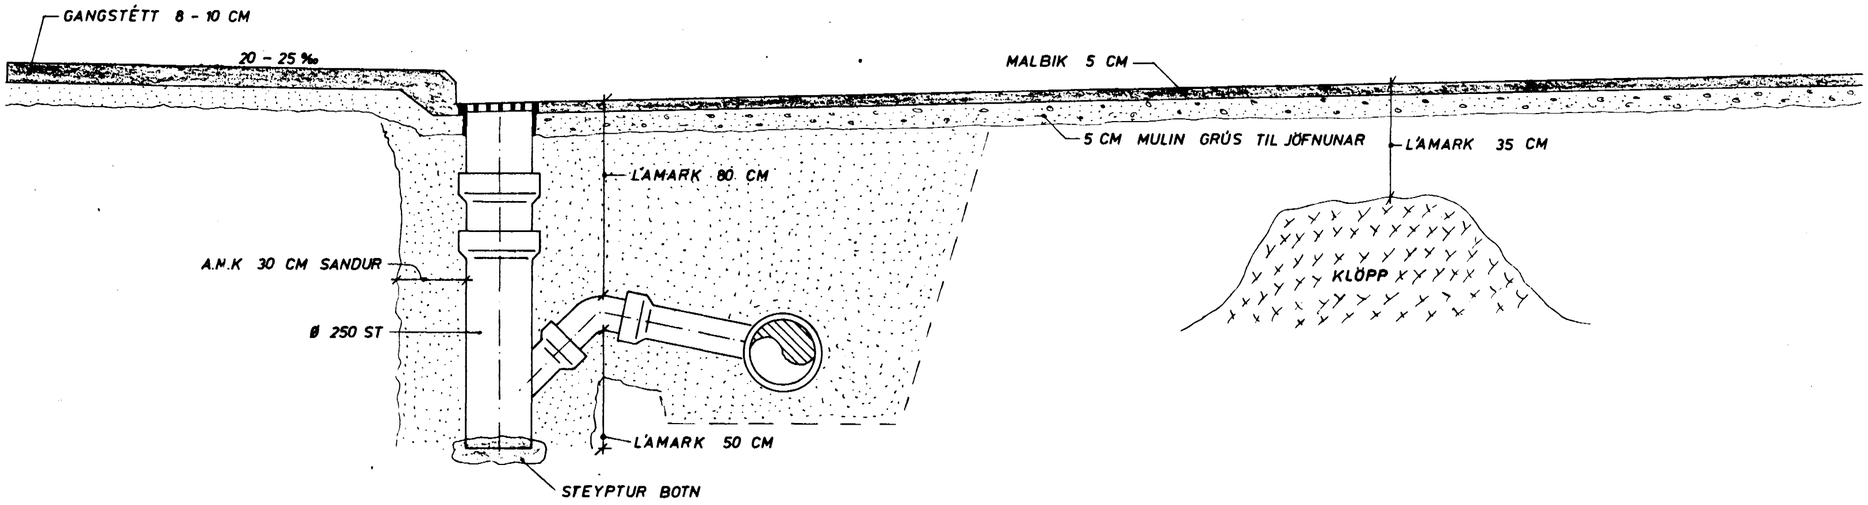

ÞVERSNIÐ Í GANGSTÉTT OG PLAN

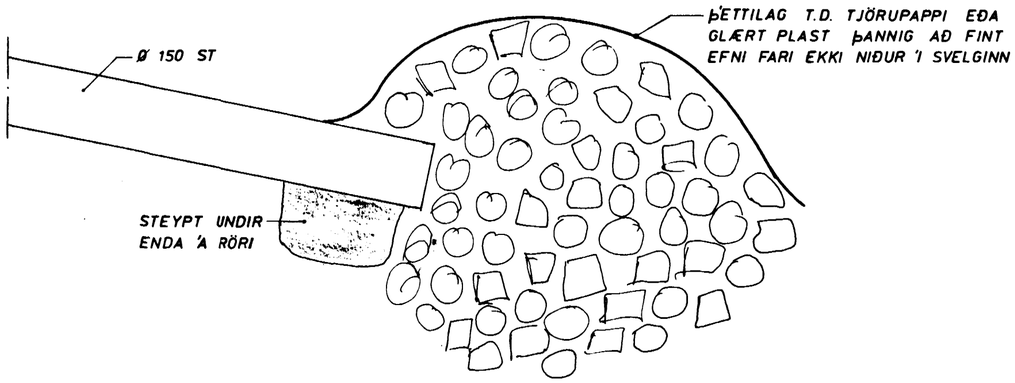

GRJÓTSVELGUR ~1,5 - 2,0 M^3

ÁLFASKEIÐ 102 - 104	MÆLIKVARÐI 1 : 20	VERK 7607	TEIKN NR 2
SÉRMYNDIR	Hannað: Teiknað:	Yfirfarið: Samþ:	DAGS MARS '76
JÓHANN GUNNAR BERGÞÓRSSON VERKFR MVFÍ STRANDGÖTU 11 — HAFNARFIRÐI — SÍMI 53315	BREYTT		