ÁLFASKEIÐ NR. 102-104 HAFNARFIRÐI M. 100 BITREIÐAGEYMSLUR

Endurveitt 21/4'76

Samþykkt á fundi byggingarnefndar þ. 7/9 1965

BYGGINGAFULLTRÚINN HAFNARFIRÐI

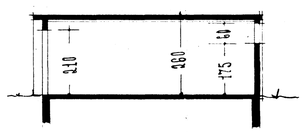

GEYMSLUR

AFSTÖÐUMYND M. 1:1000
FLATARMÁL HÚSS 555,23 M²
— SKÚRA 454,16 M²

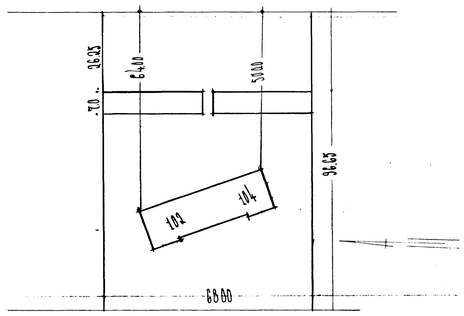

ÁLFASKEIÐ

68 × 7 = 476 m² : 20 = 238 m²
47,2 × 2,6 = 122,72 m² : 20 = 62 m²

300 m³ pr. 1/65 = 14.466 kr

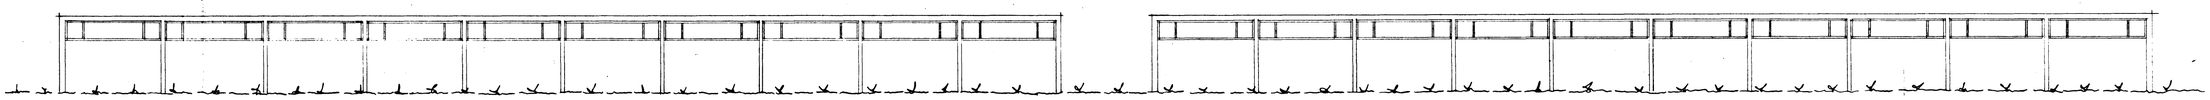

AUSTUR

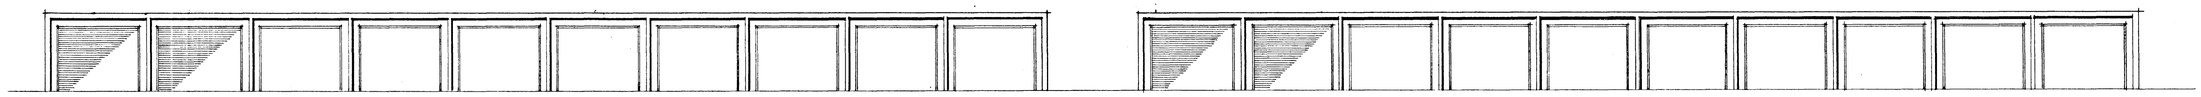

VESTUR

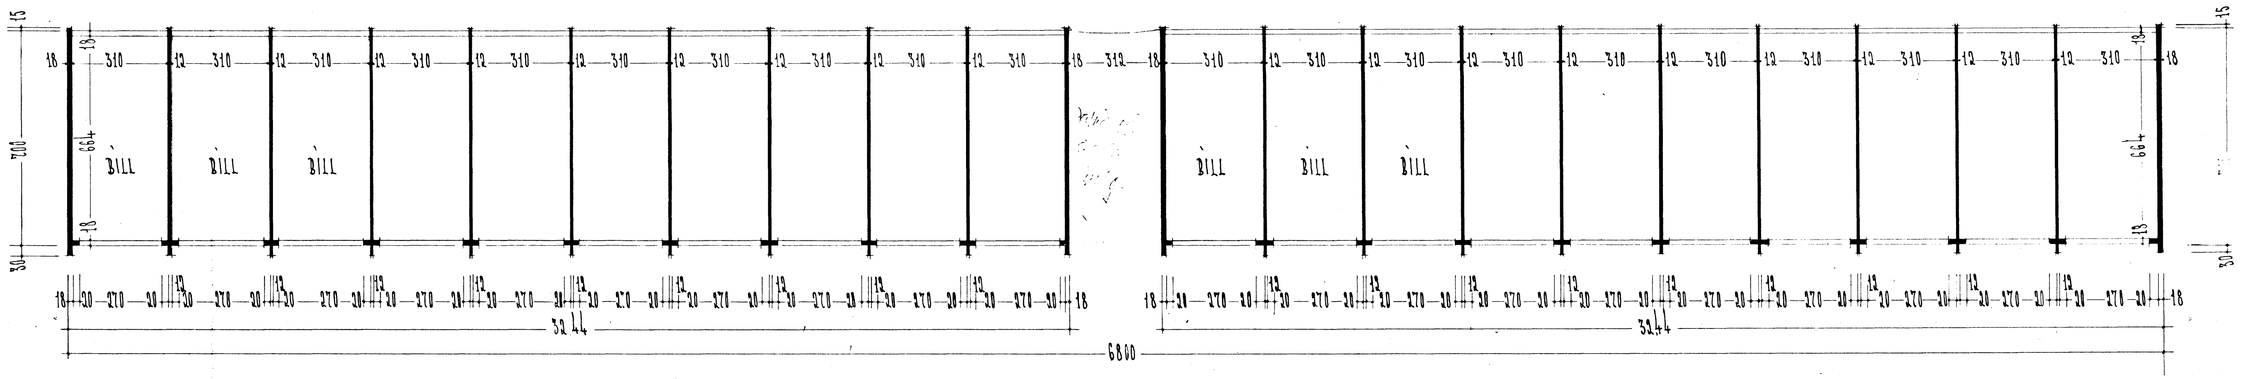

GRUNNMYND

REYKJAVÍK 1 APRÍL 1965

Hjartan Sveinsson