ÁLFASKEIÐ NR. 102-104 HAFNARFIRÐI M. 100 BIFREIÐAGEYMSLUR

0110 – 1020 03

Samþykkt á fundi bygginga-
nefndar þ. 25/8 1982
BYGGINGAFULLTRÚINN
Í HAFNARFIRÐI
Ch. bft. fullr.
Þorgrímur Stefánsson

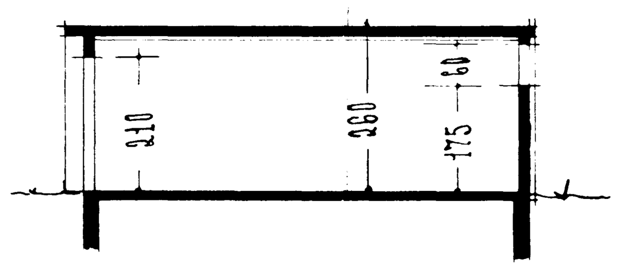

SKURÐUR

AFSTÖÐUMYND M. 1:1000
FLATARMÁL HÚSS 555,23 M²
—"— SKÚRA 454,16 M²

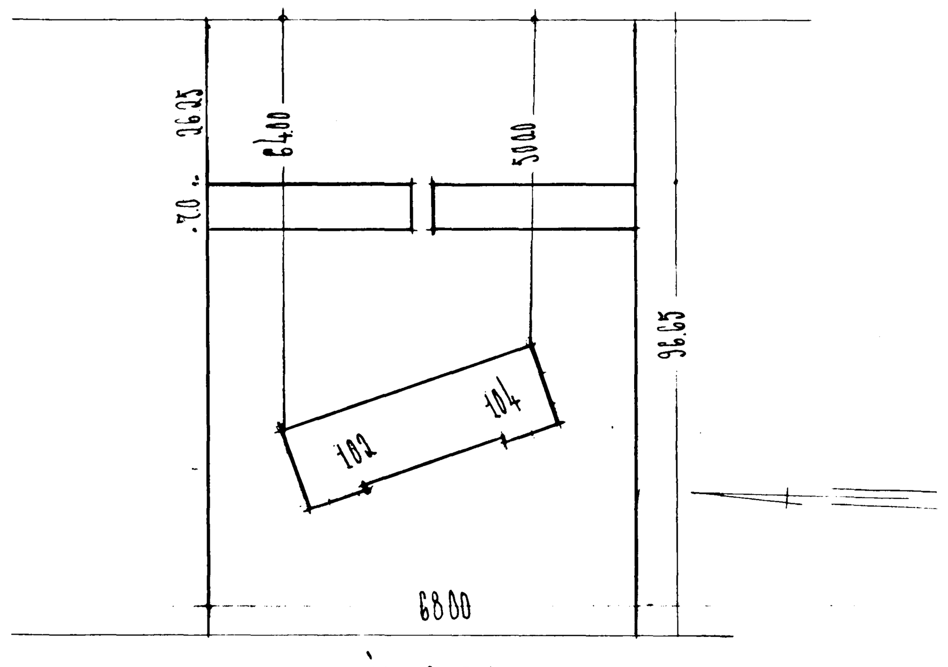

ÁLFASKEIÐ

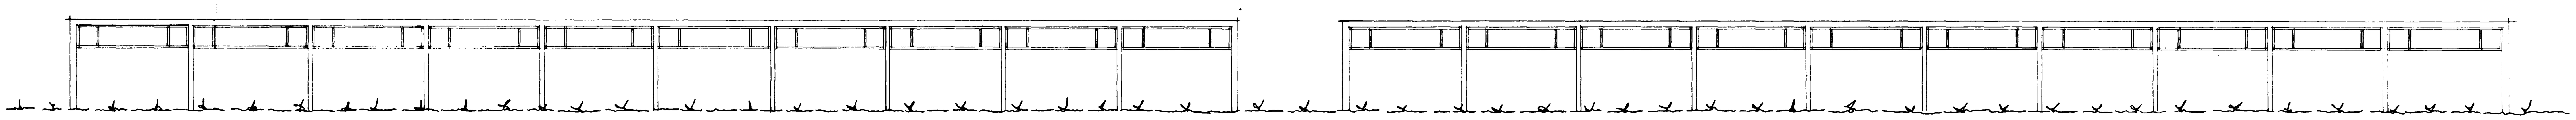

AUSTUR

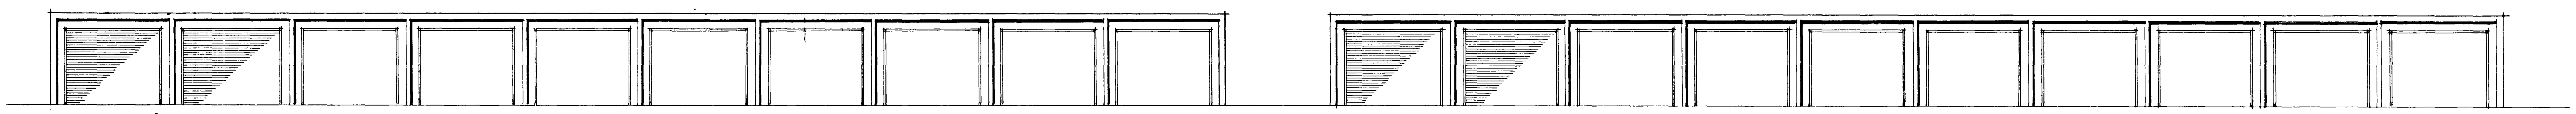

VESTUR

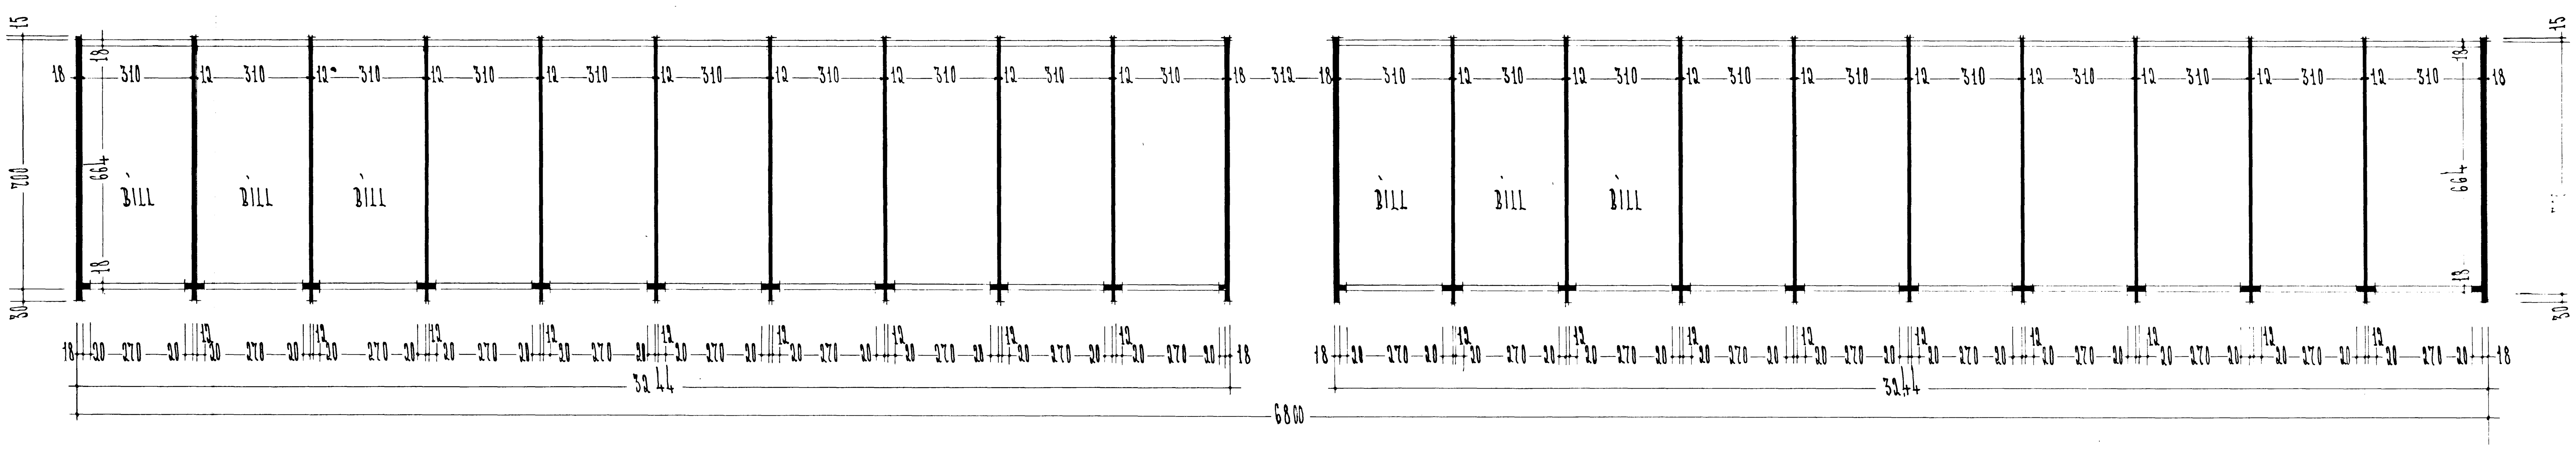

GRUNNMYND

REYKJAVÍK Í APRÍL 1965

Kjartan Sveinsson