



Samþykkt á fundi byggingar-
nefndar nr. 23/17. 1986
BYGGINGAVALSTYRI N
Í HAFNARFIRÐI

Erlendur Arnar

29/7 86 liggur fyrir
Áskildur samþ. með gæðum

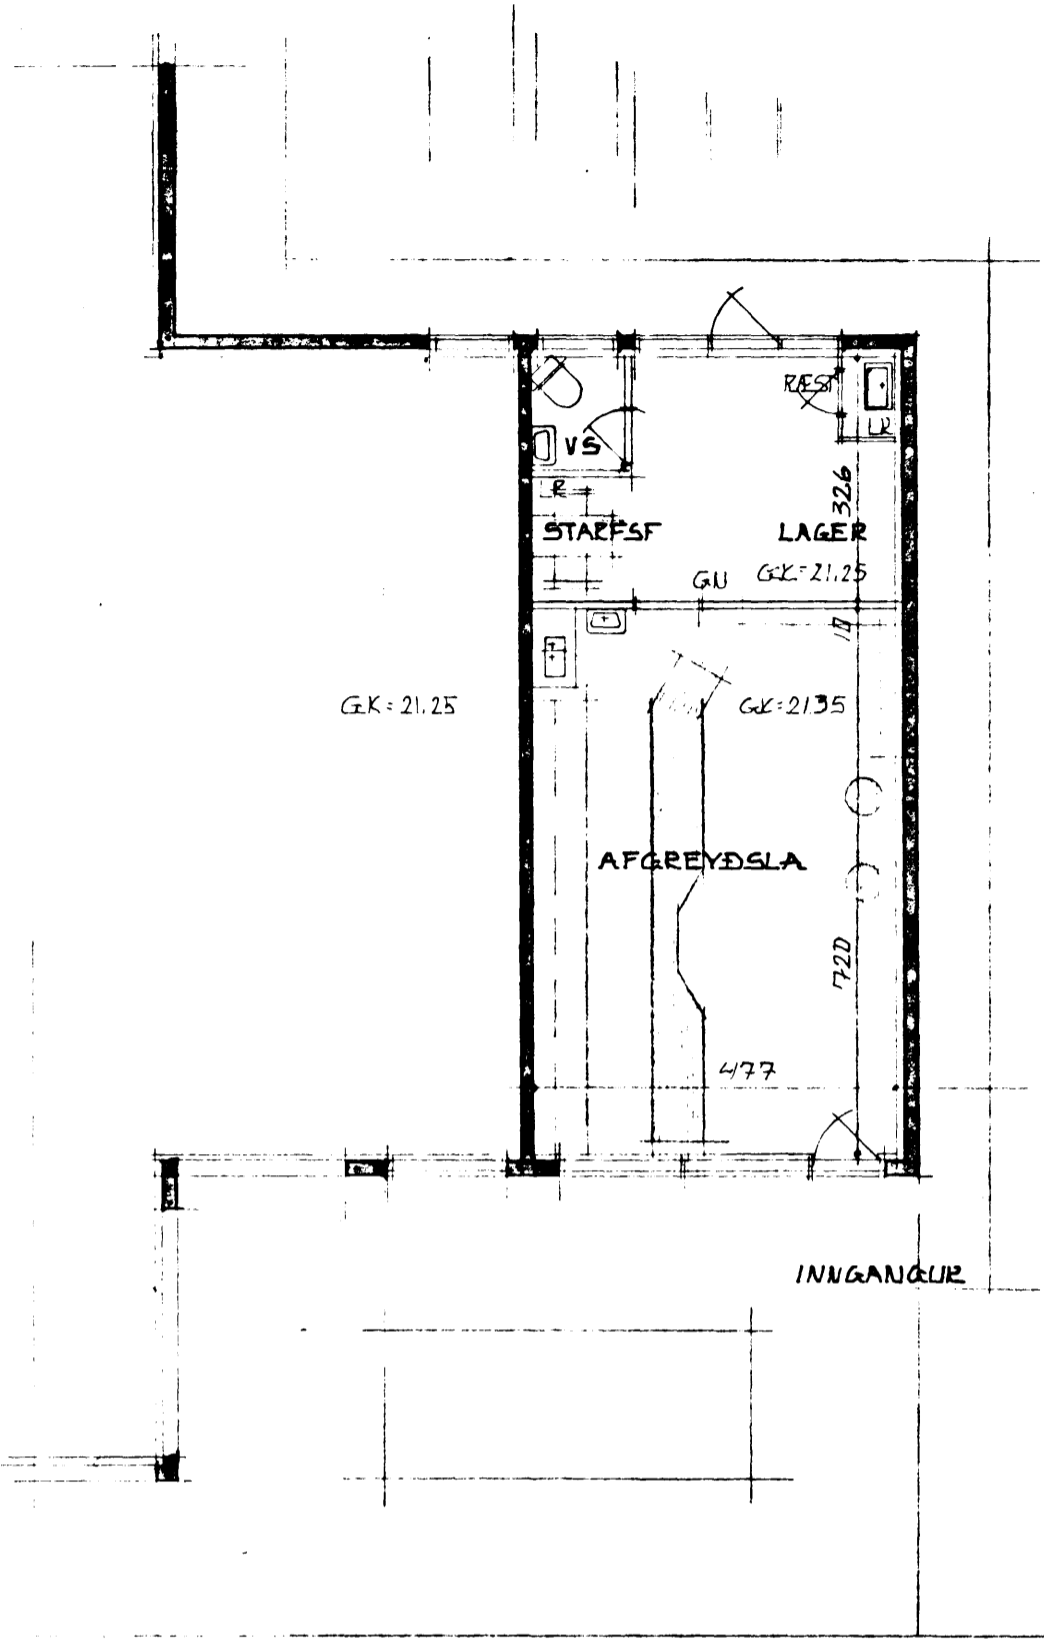

G. GRUNNMYND M=1:100

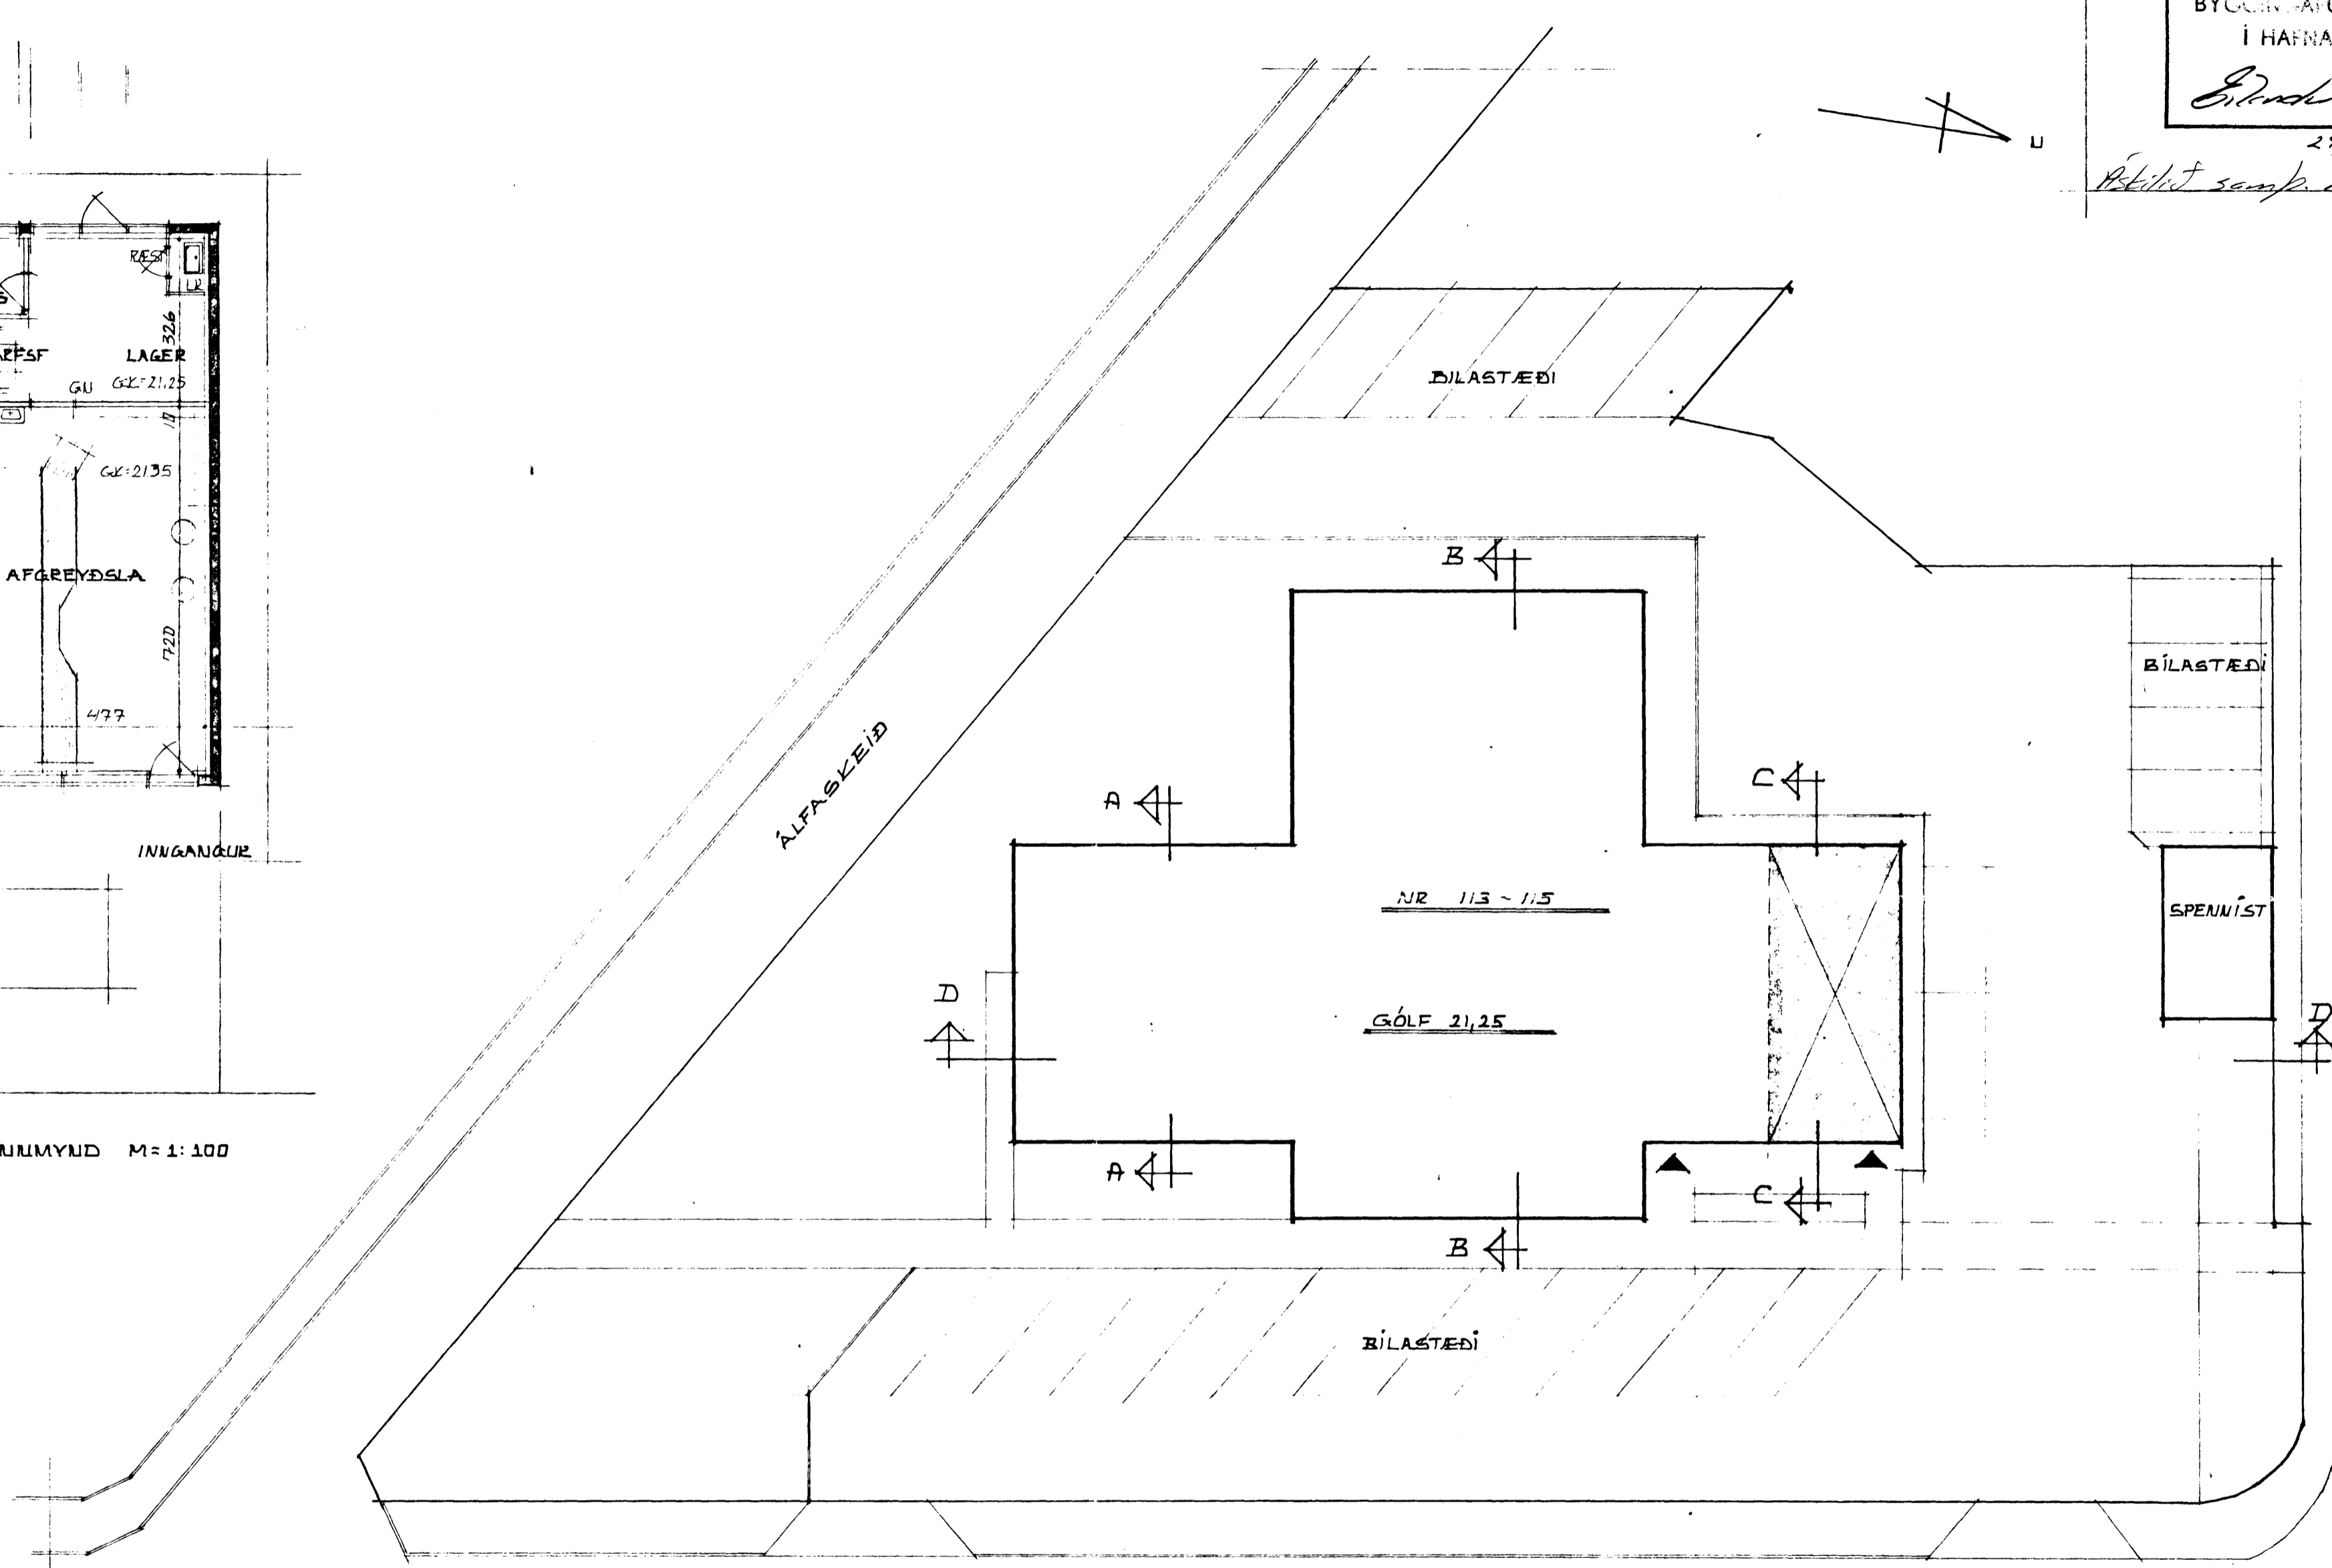

AFSTÖÐUMYND 1:200

HÍÐ TEIKNAD ÁRUR AF GRUNNMYNDI VÍSARSS.

TEIKNAD 7 JÚLÍ 1986
ERLENDUR ARNAR HJALMARSSON D.E.I.
SÍMI 53860

Erlendur Arnar