


Samþykkt á fundi bygginga-  
nefndar þ. 11.15.1966


BYGGINGAFULLTRÚINN

HAFNARFIRÐI





*Signature*

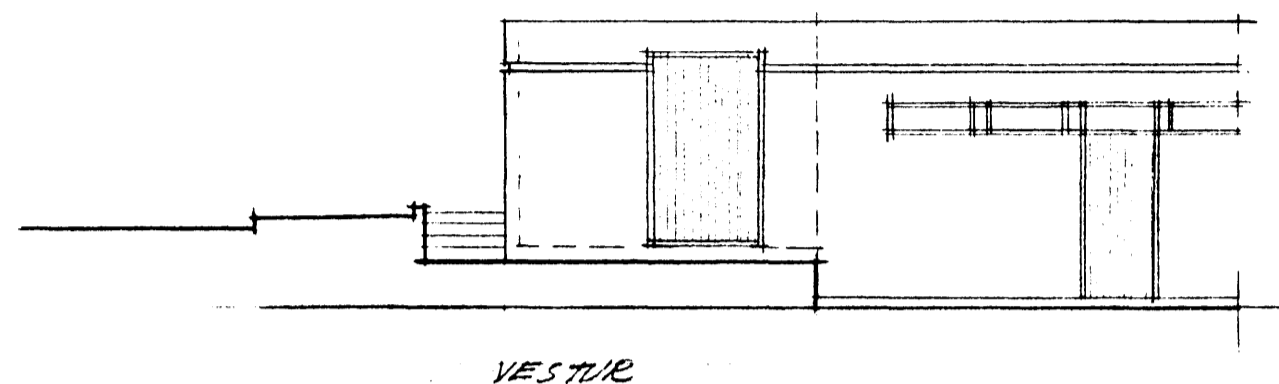

VESTUR

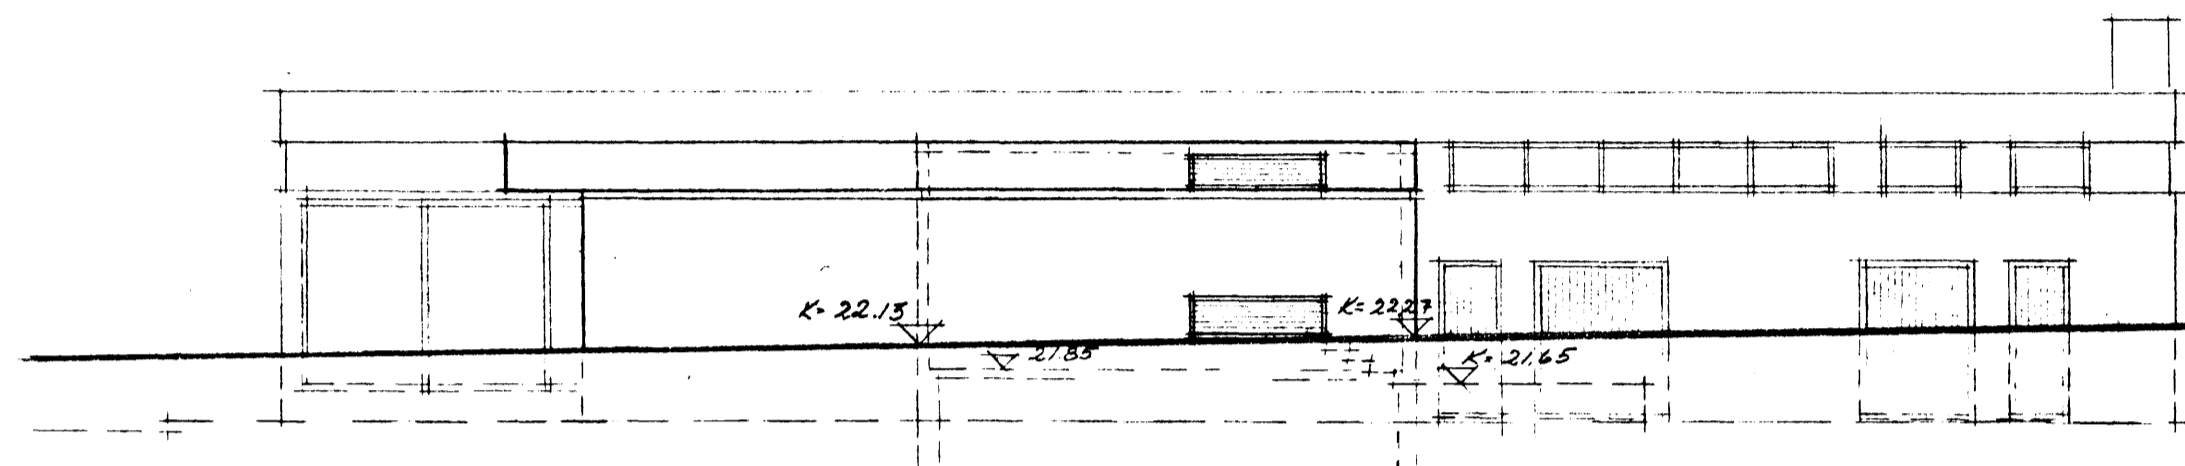

NORDUR

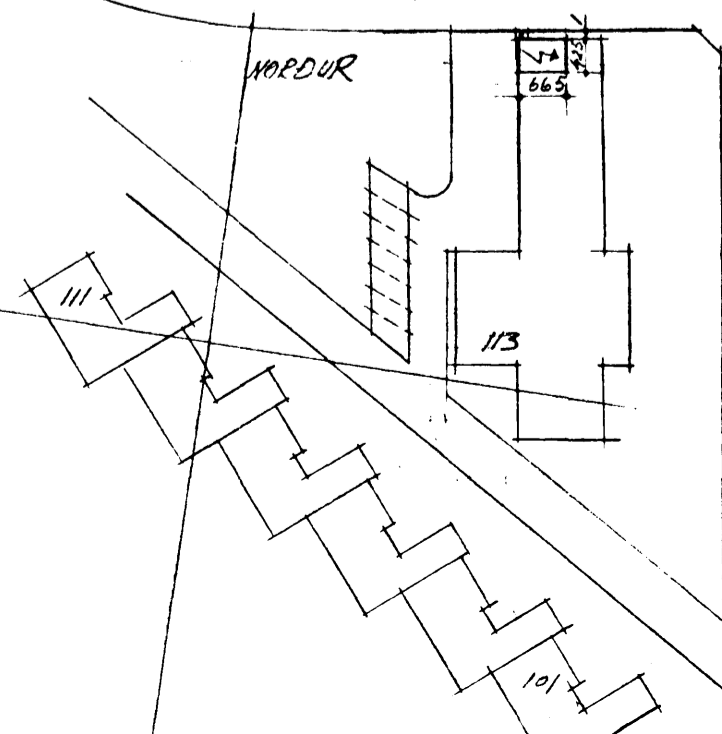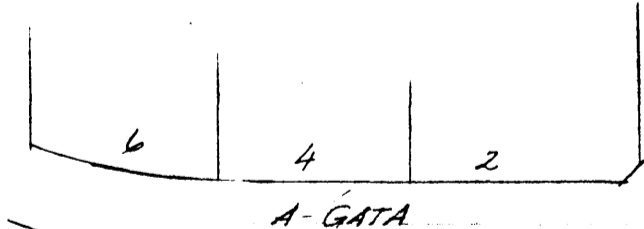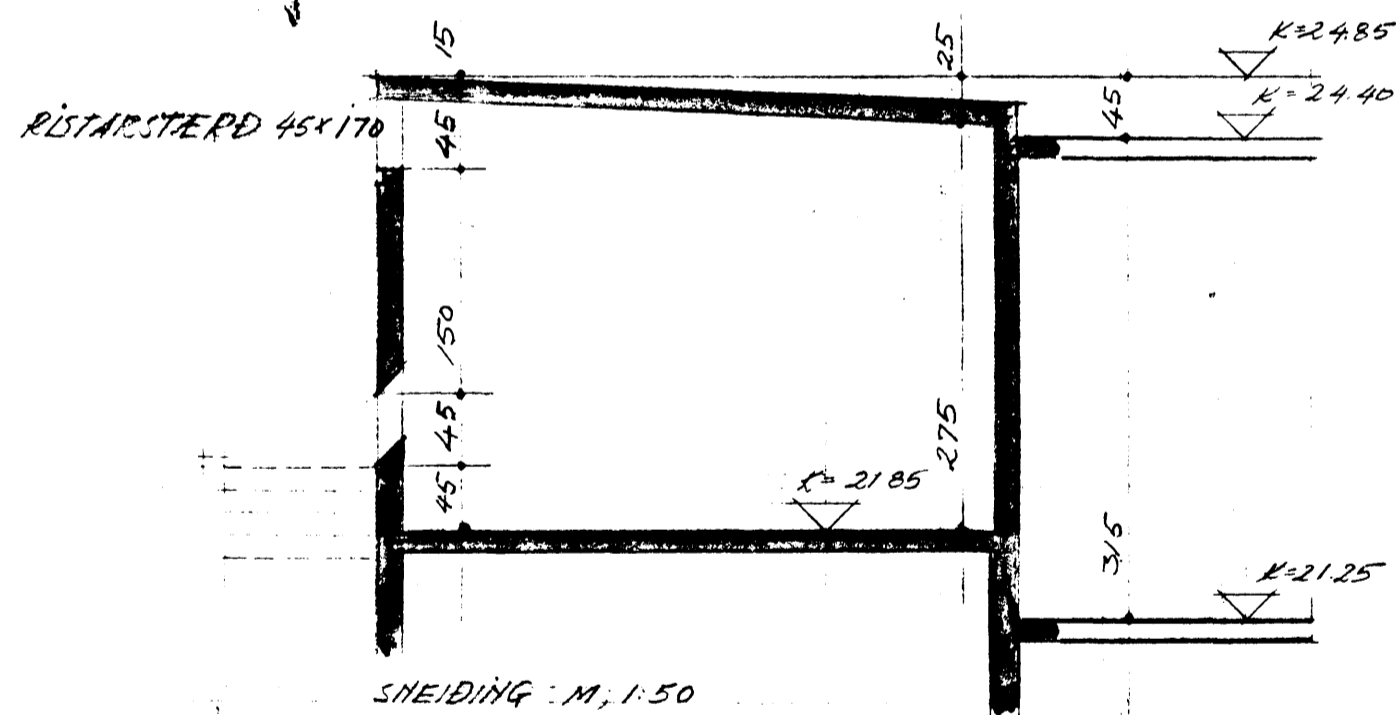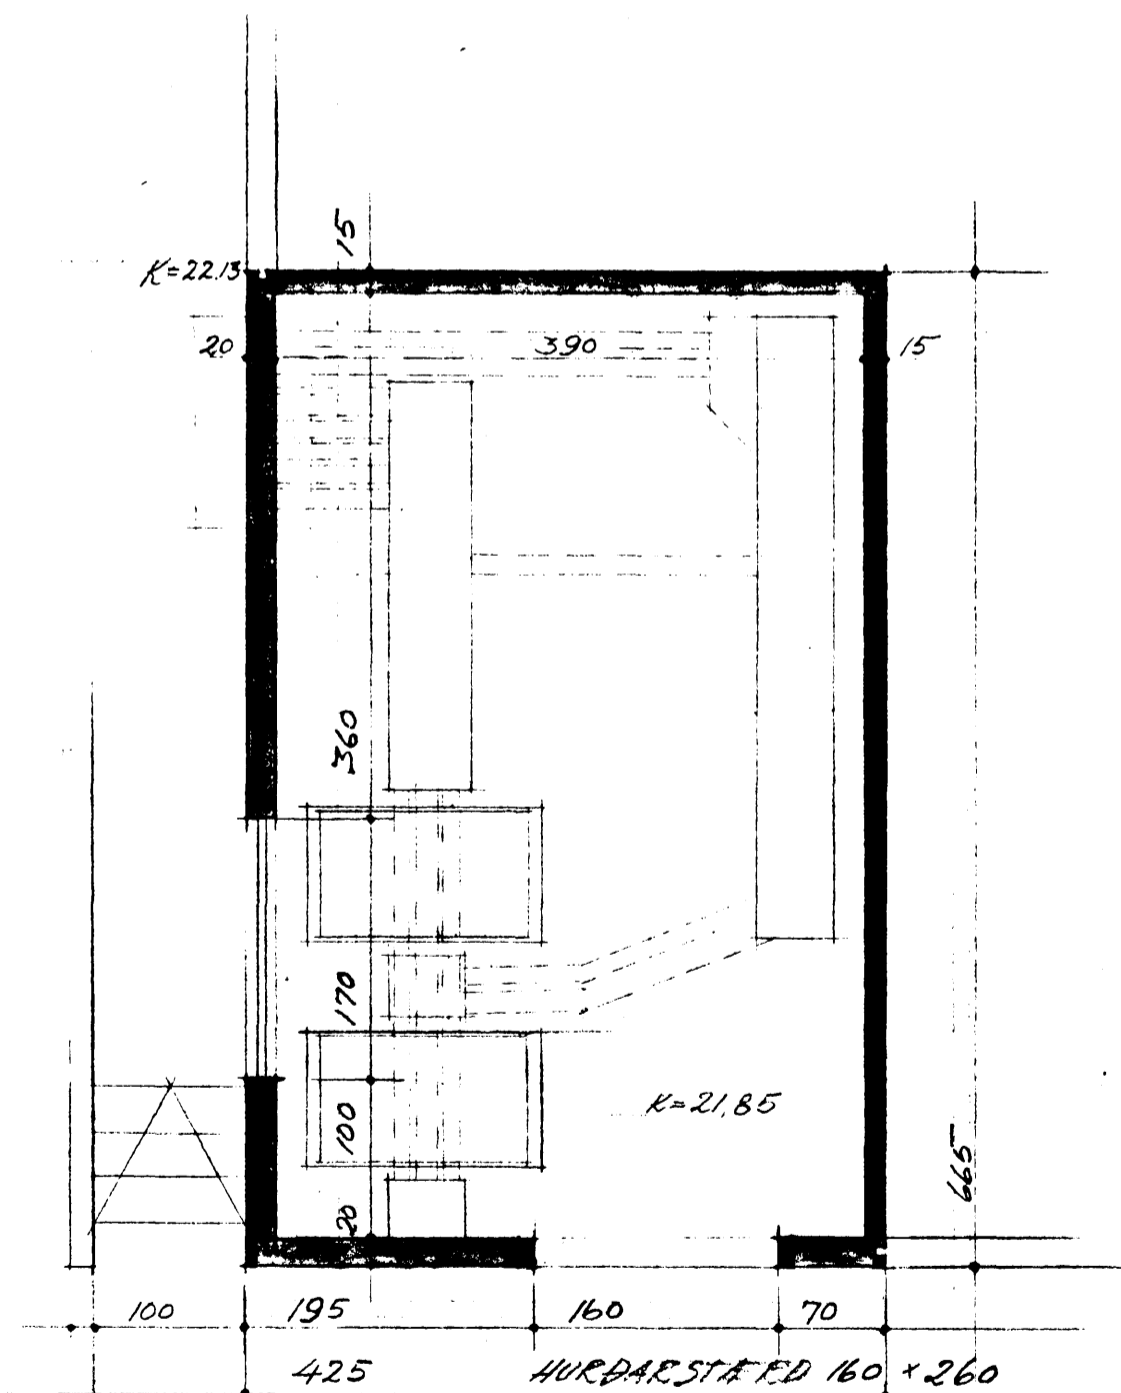

AFSTÖÐUMYND M 1:1000

SKOLI M. NORDDAHL, arkitekt F. A. I  
Hjarðarhaga 26 - Reykjavík - Sími 12160

NR. 1780 RÁFVEITA HAFNARFJ.  
DREIFISTÖÐ

1:100; 1:50; 1:1000 17.8.66 J.G.

BYGGIST MIÐI HLUTA FVRIRHAGS  
VERZLUTARHÚSS VÍÐ ALFASKEIÐ.