


ÁLFASKEIÐ 113 06 115


Samþykkt á fundi bygginga-
nefndar 23.7.1986
BYGGINGAVALURINN
Í HAFNARFIRÐI

Erlendur Arnar


20.7.86 Lögur Lög-
Artilist samþ. myndgætt

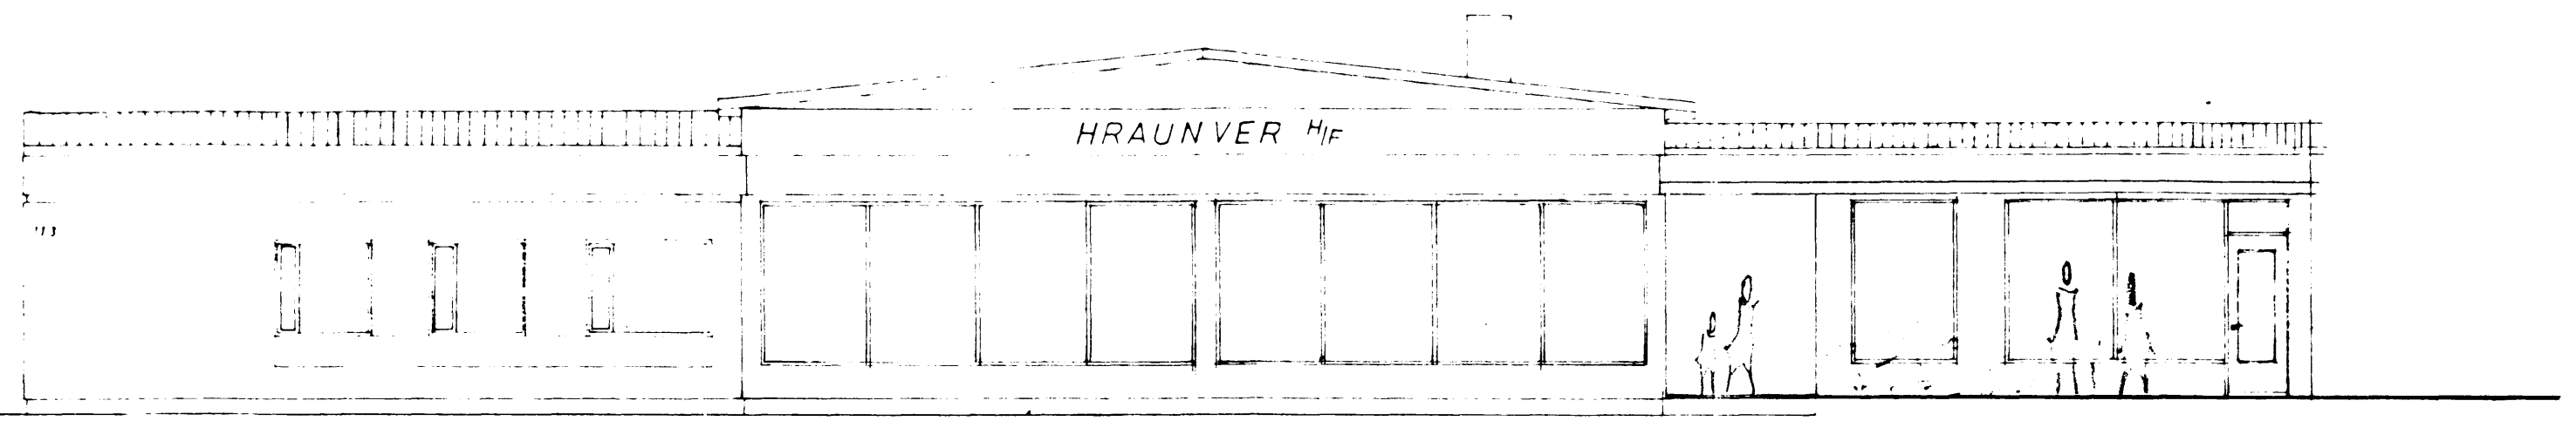


AUSTUR

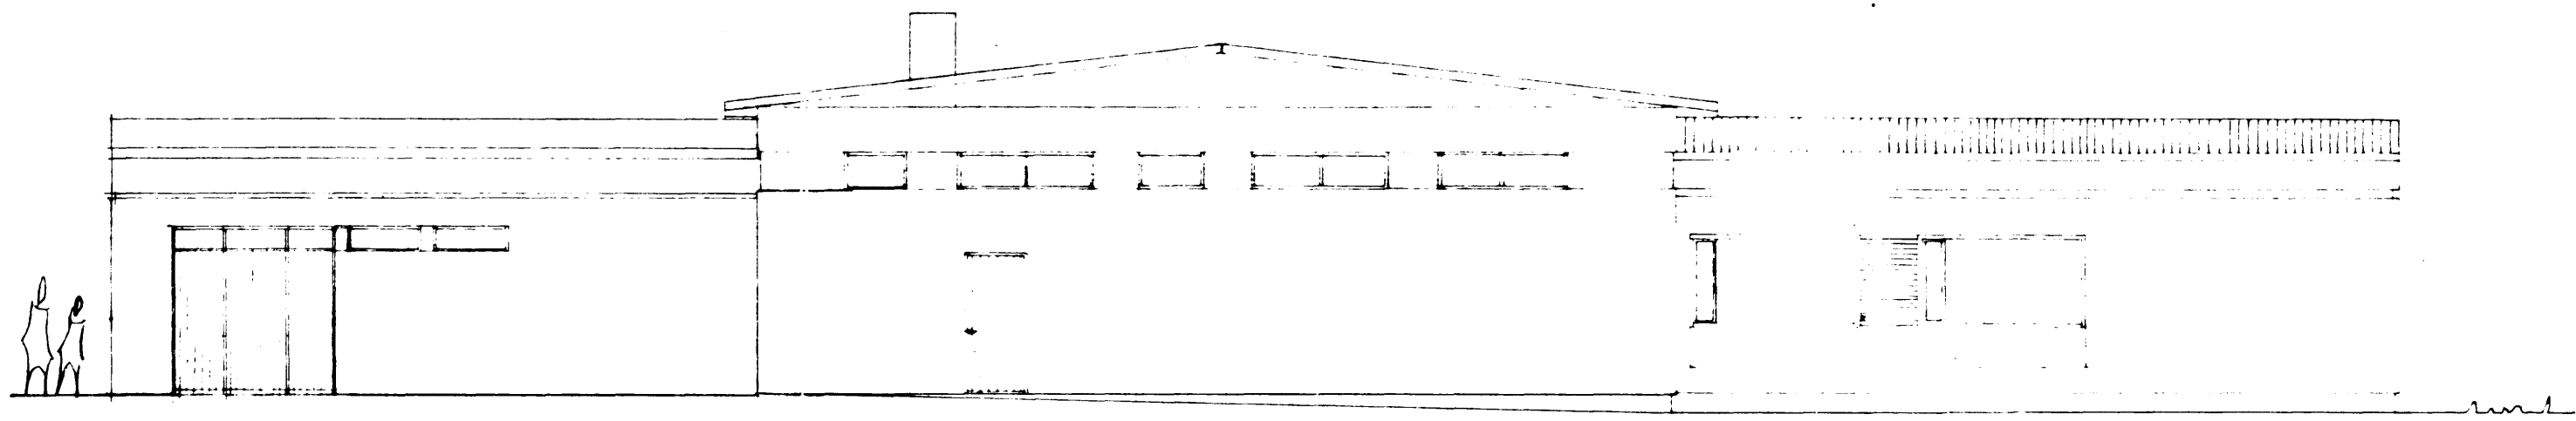

VESTUR

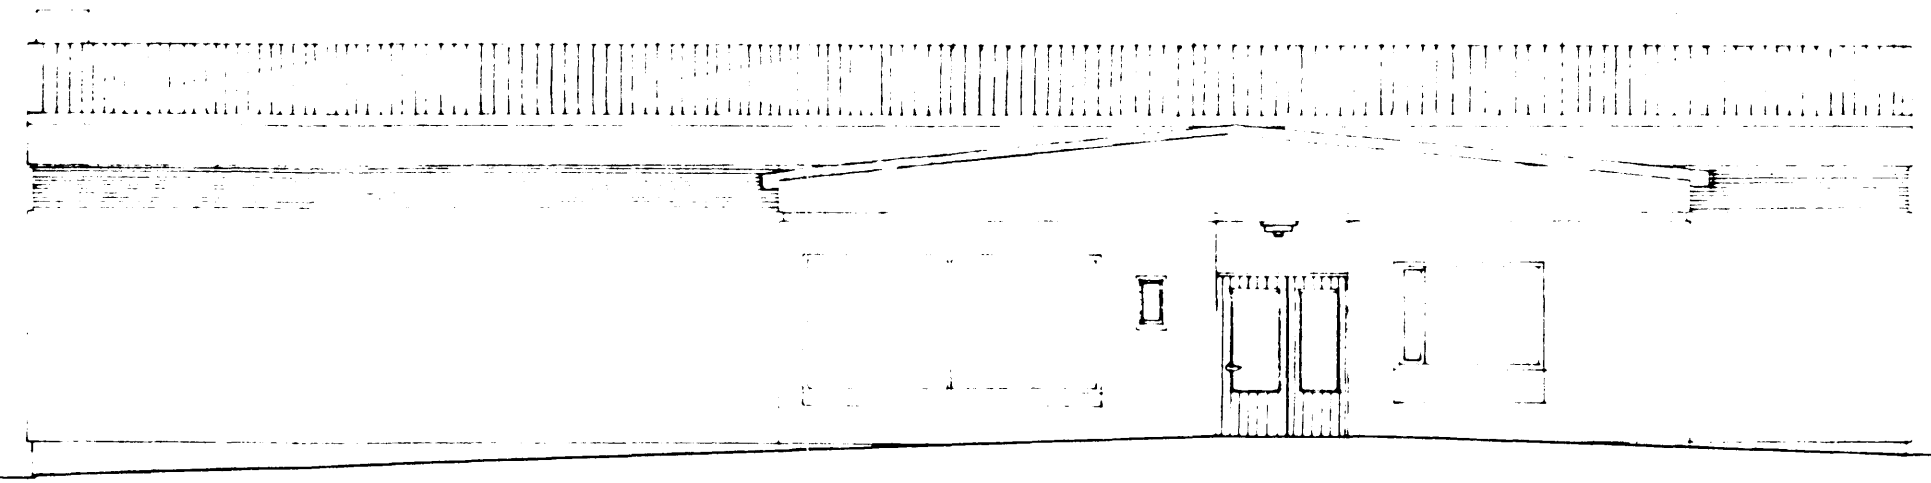

SUÐUR

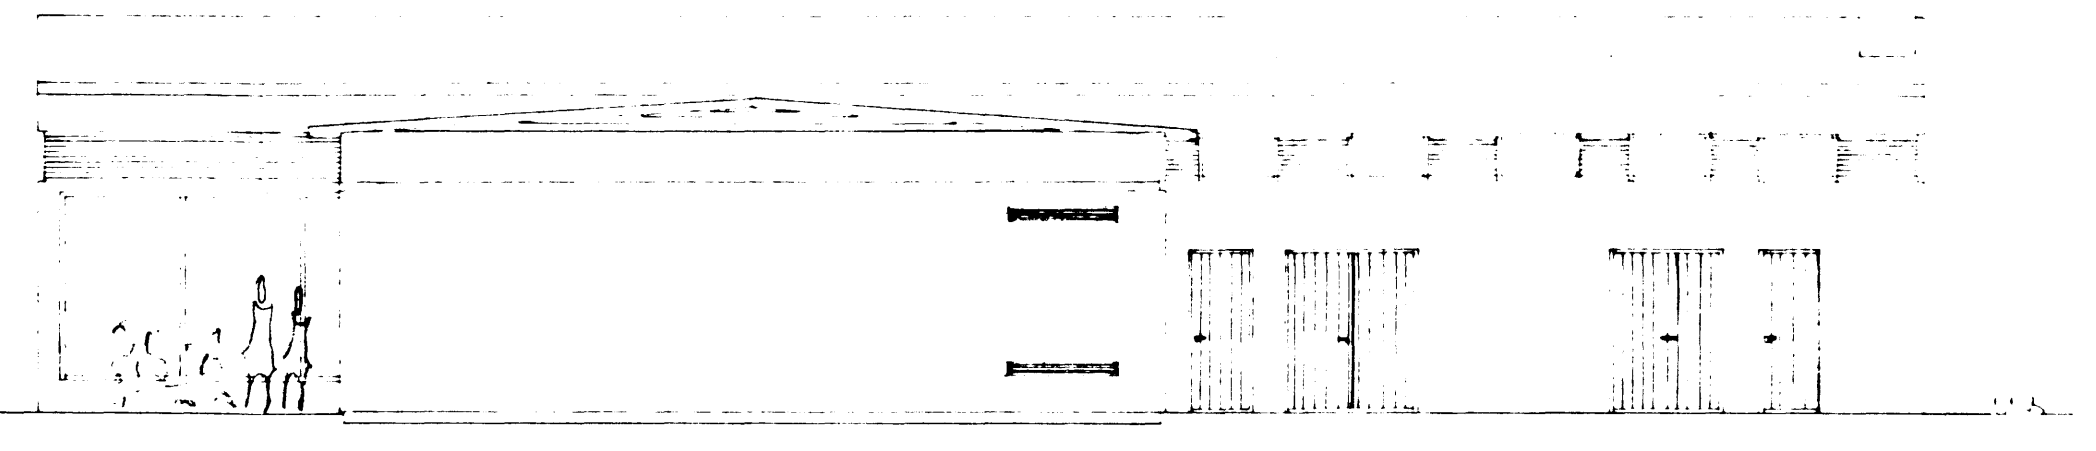

NOÐUR

HÍÐS HÖFUR TEIÐL. AF KRÖNN. ÖSKUNUM

TEIKNAD Í JÚLÍ 1986
ERLENDUR ÁRNI HJÁLMEYSSON B.F.
SÍMI 53860