



**BYGGINGARLÝSING.**  
 Húsið er byggt 1967, og hannað af Guðmundi Óskarssyni. Húsið er steinsteypt og einangrað að innan. Rýminu er skipt niður, sunnan megin (184,4m<sup>2</sup>) er óráðstafað, og þar hefur verið bætt við nýjum inngangi og bakinnangi. Norðanmegin (209,7m<sup>2</sup>) er bílaleiga með aðsetur. Skilti hefur verið komið fyrir á mæni hússins sjá nánar útlit.

**GRUNNMYND**

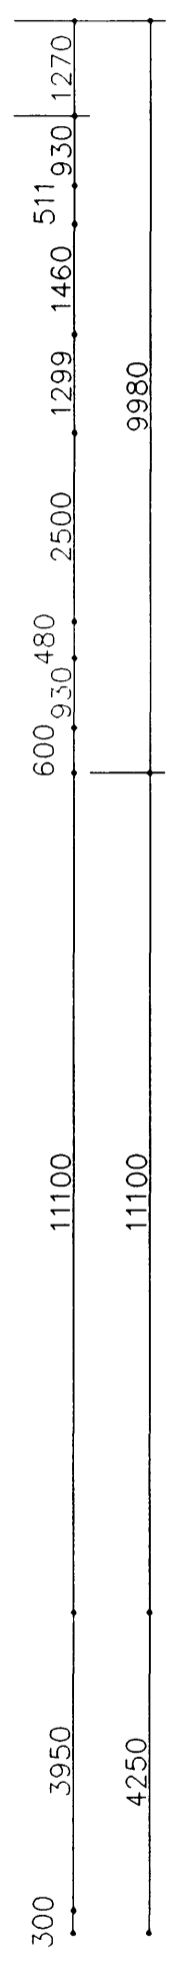

*Handwritten note:*  
 Húsið er byggt 1967 af Guðmundi Óskarssyni  
 Húsið er steinsteypt og einangrað að innan  
 Rýminu er skipt niður  
 Sunnan megin (184,4m<sup>2</sup>) er óráðstafað  
 Norðan megin (209,7m<sup>2</sup>) er bílaleiga með aðsetur  
 Skilti hefur verið komið fyrir á mæni hússins  
 Sjá nánar útlit

**ATELIER ARKITEKTA**  
 Björn Skaptason, arkitekt FAI  
 Hildur Bjarnadóttir, arkitekt FAI  
 Suðurlandsbraut 6, sími/fax 5686680

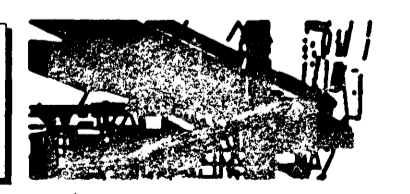

ÁLFASKEIÐ 115, HAFNARFIRÐI

GRUNNMYND

mkv.1:100 dags.4.1.99 tnr.02