




Samþykkt þann
02 FEB. 1999
Byggingatulltrúinn Hafnarfirði
Erlendur Hjálmarsson

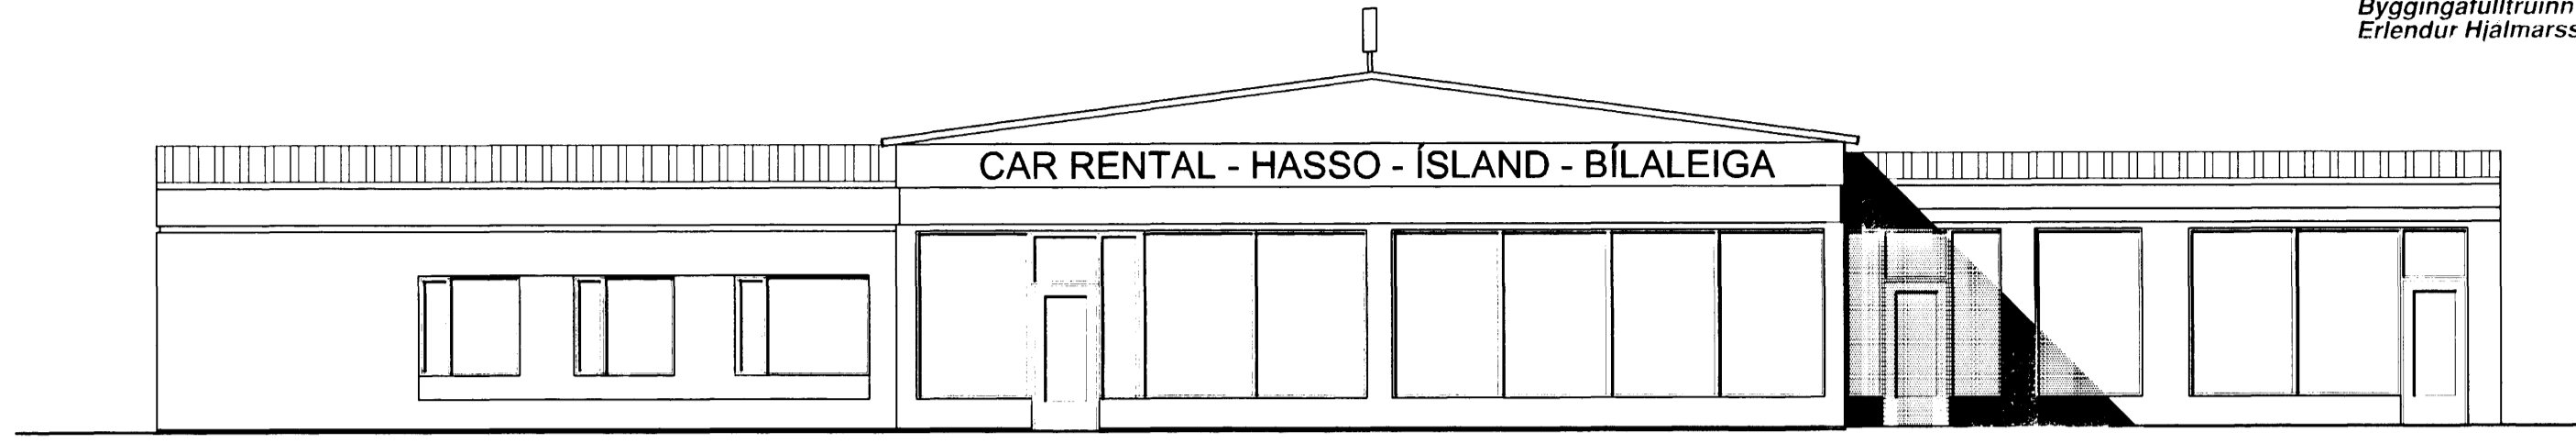


ÚTLIT-AUSTUR

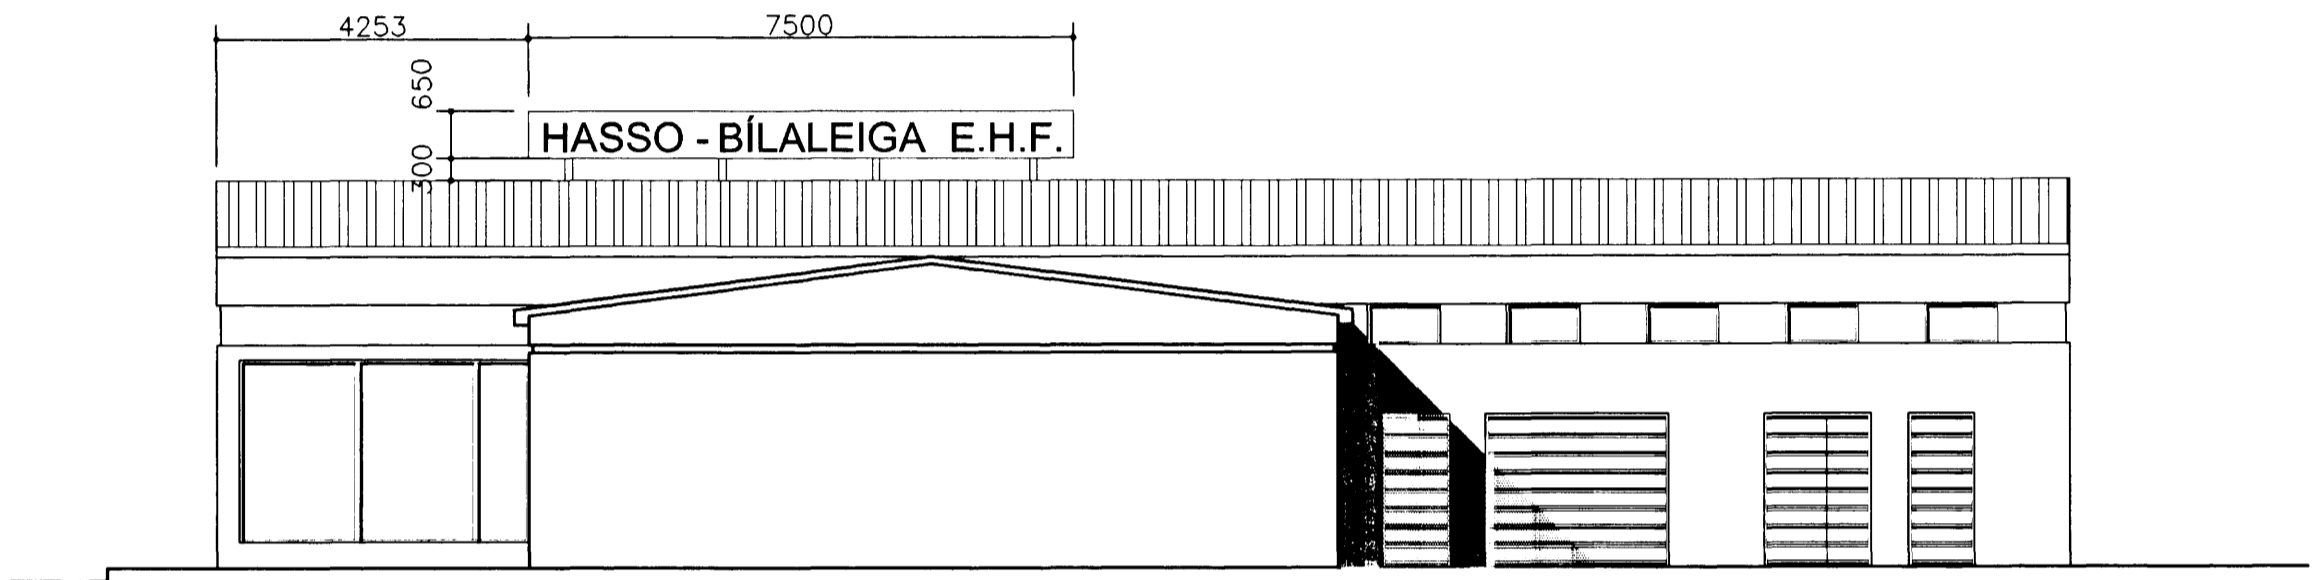

ÚTLIT NORDUR

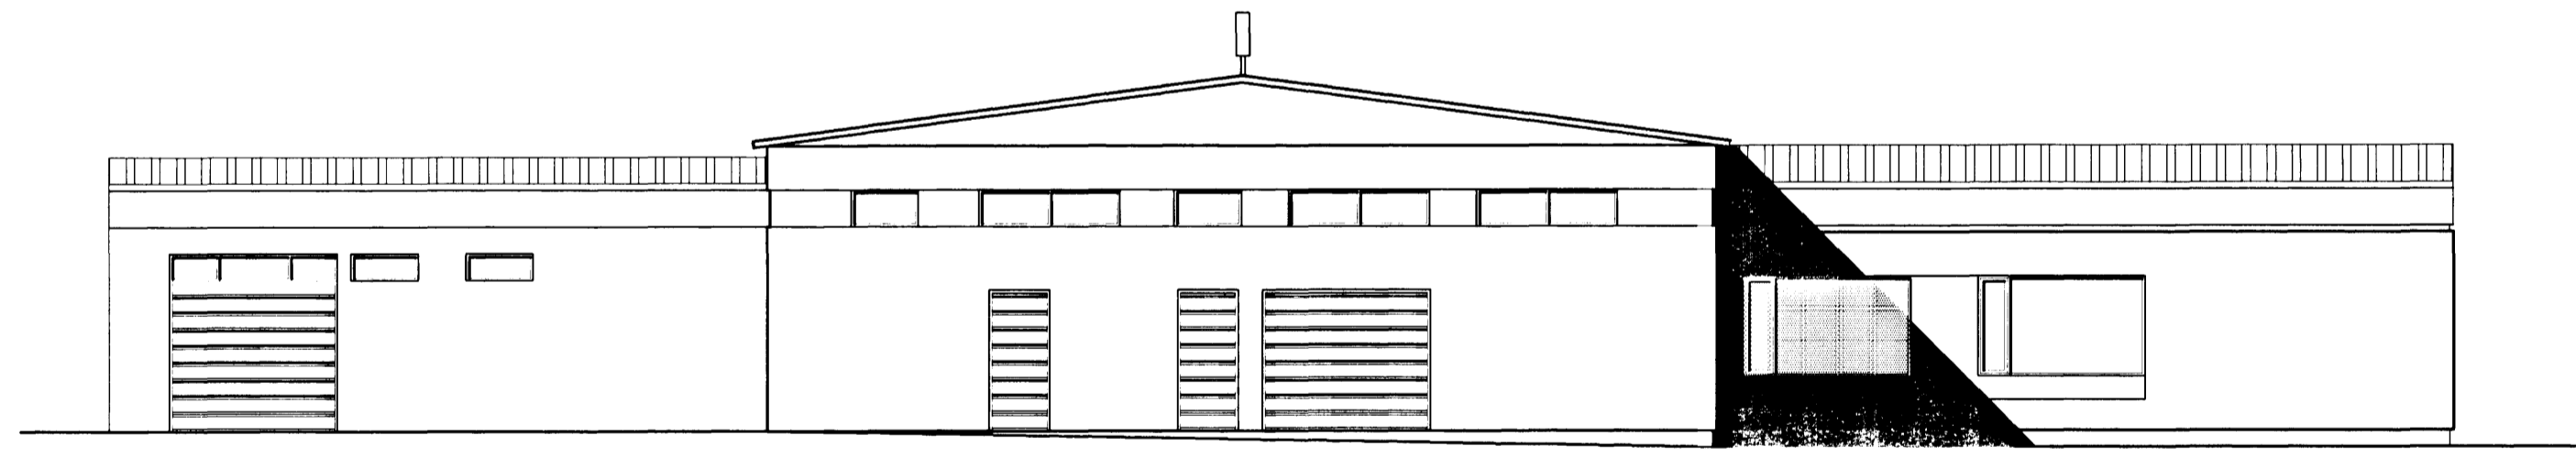

ÚTLIT VESTUR

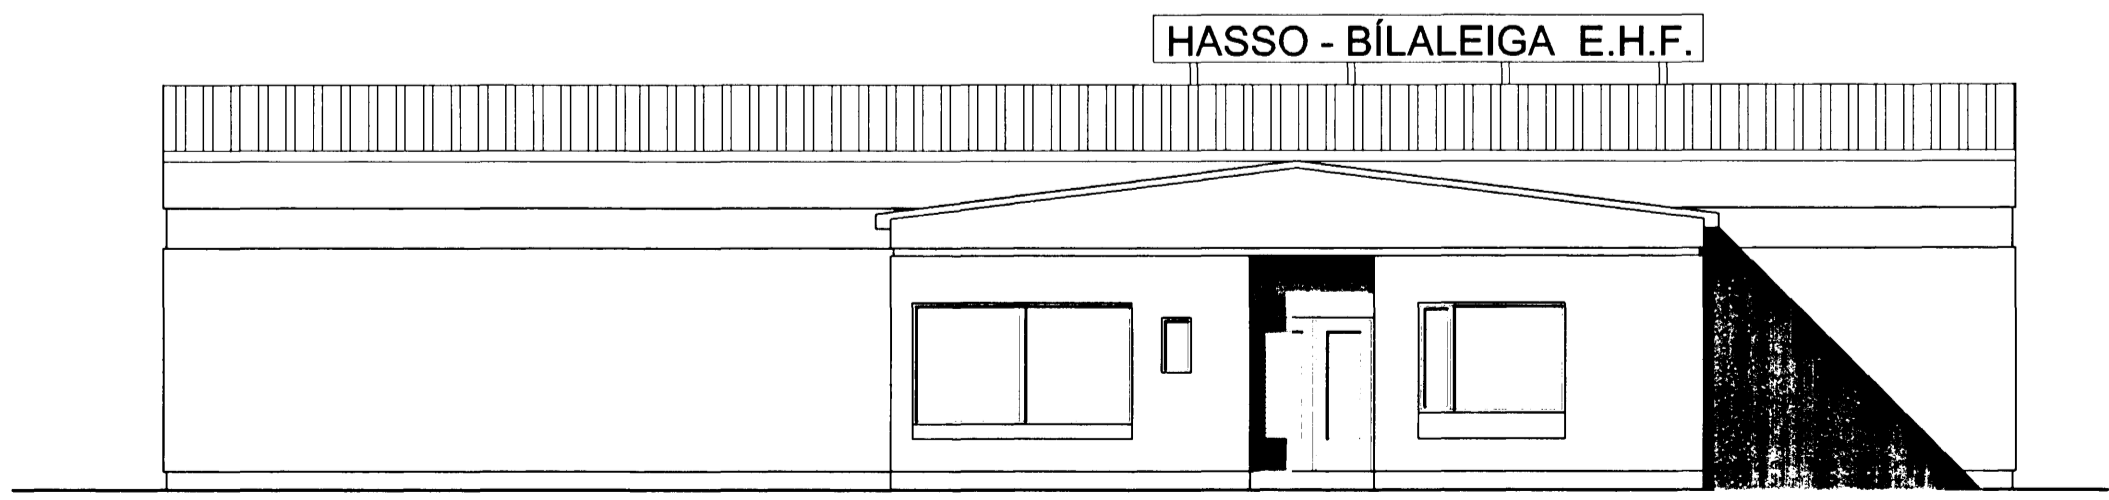

ÚTLIT-SUÐUR

ATELIER ARKITEKTA
Björn Skaptason, arkitekt FAI
Hildur Bjarnadóttir, arkitekt FAI
Suðurlandsbraut 6, sími/fax 5696680



ÁLFASKEIÐ 115, HAFNARFIRÐI

ÚTLIT

mkv.1:100 dags.4.1.99 trn.03

