


GRUNNAMYND 1:100

2x4 LANGBEND UNDIR PAKSTÓLA  
% 255


2x5 SPERRUR  
% 85

HASKAR 'A FRAMLINGINGU  
SPERRA  
LENGD 200 CM  
BROUN MEGIN 'A SPERRU

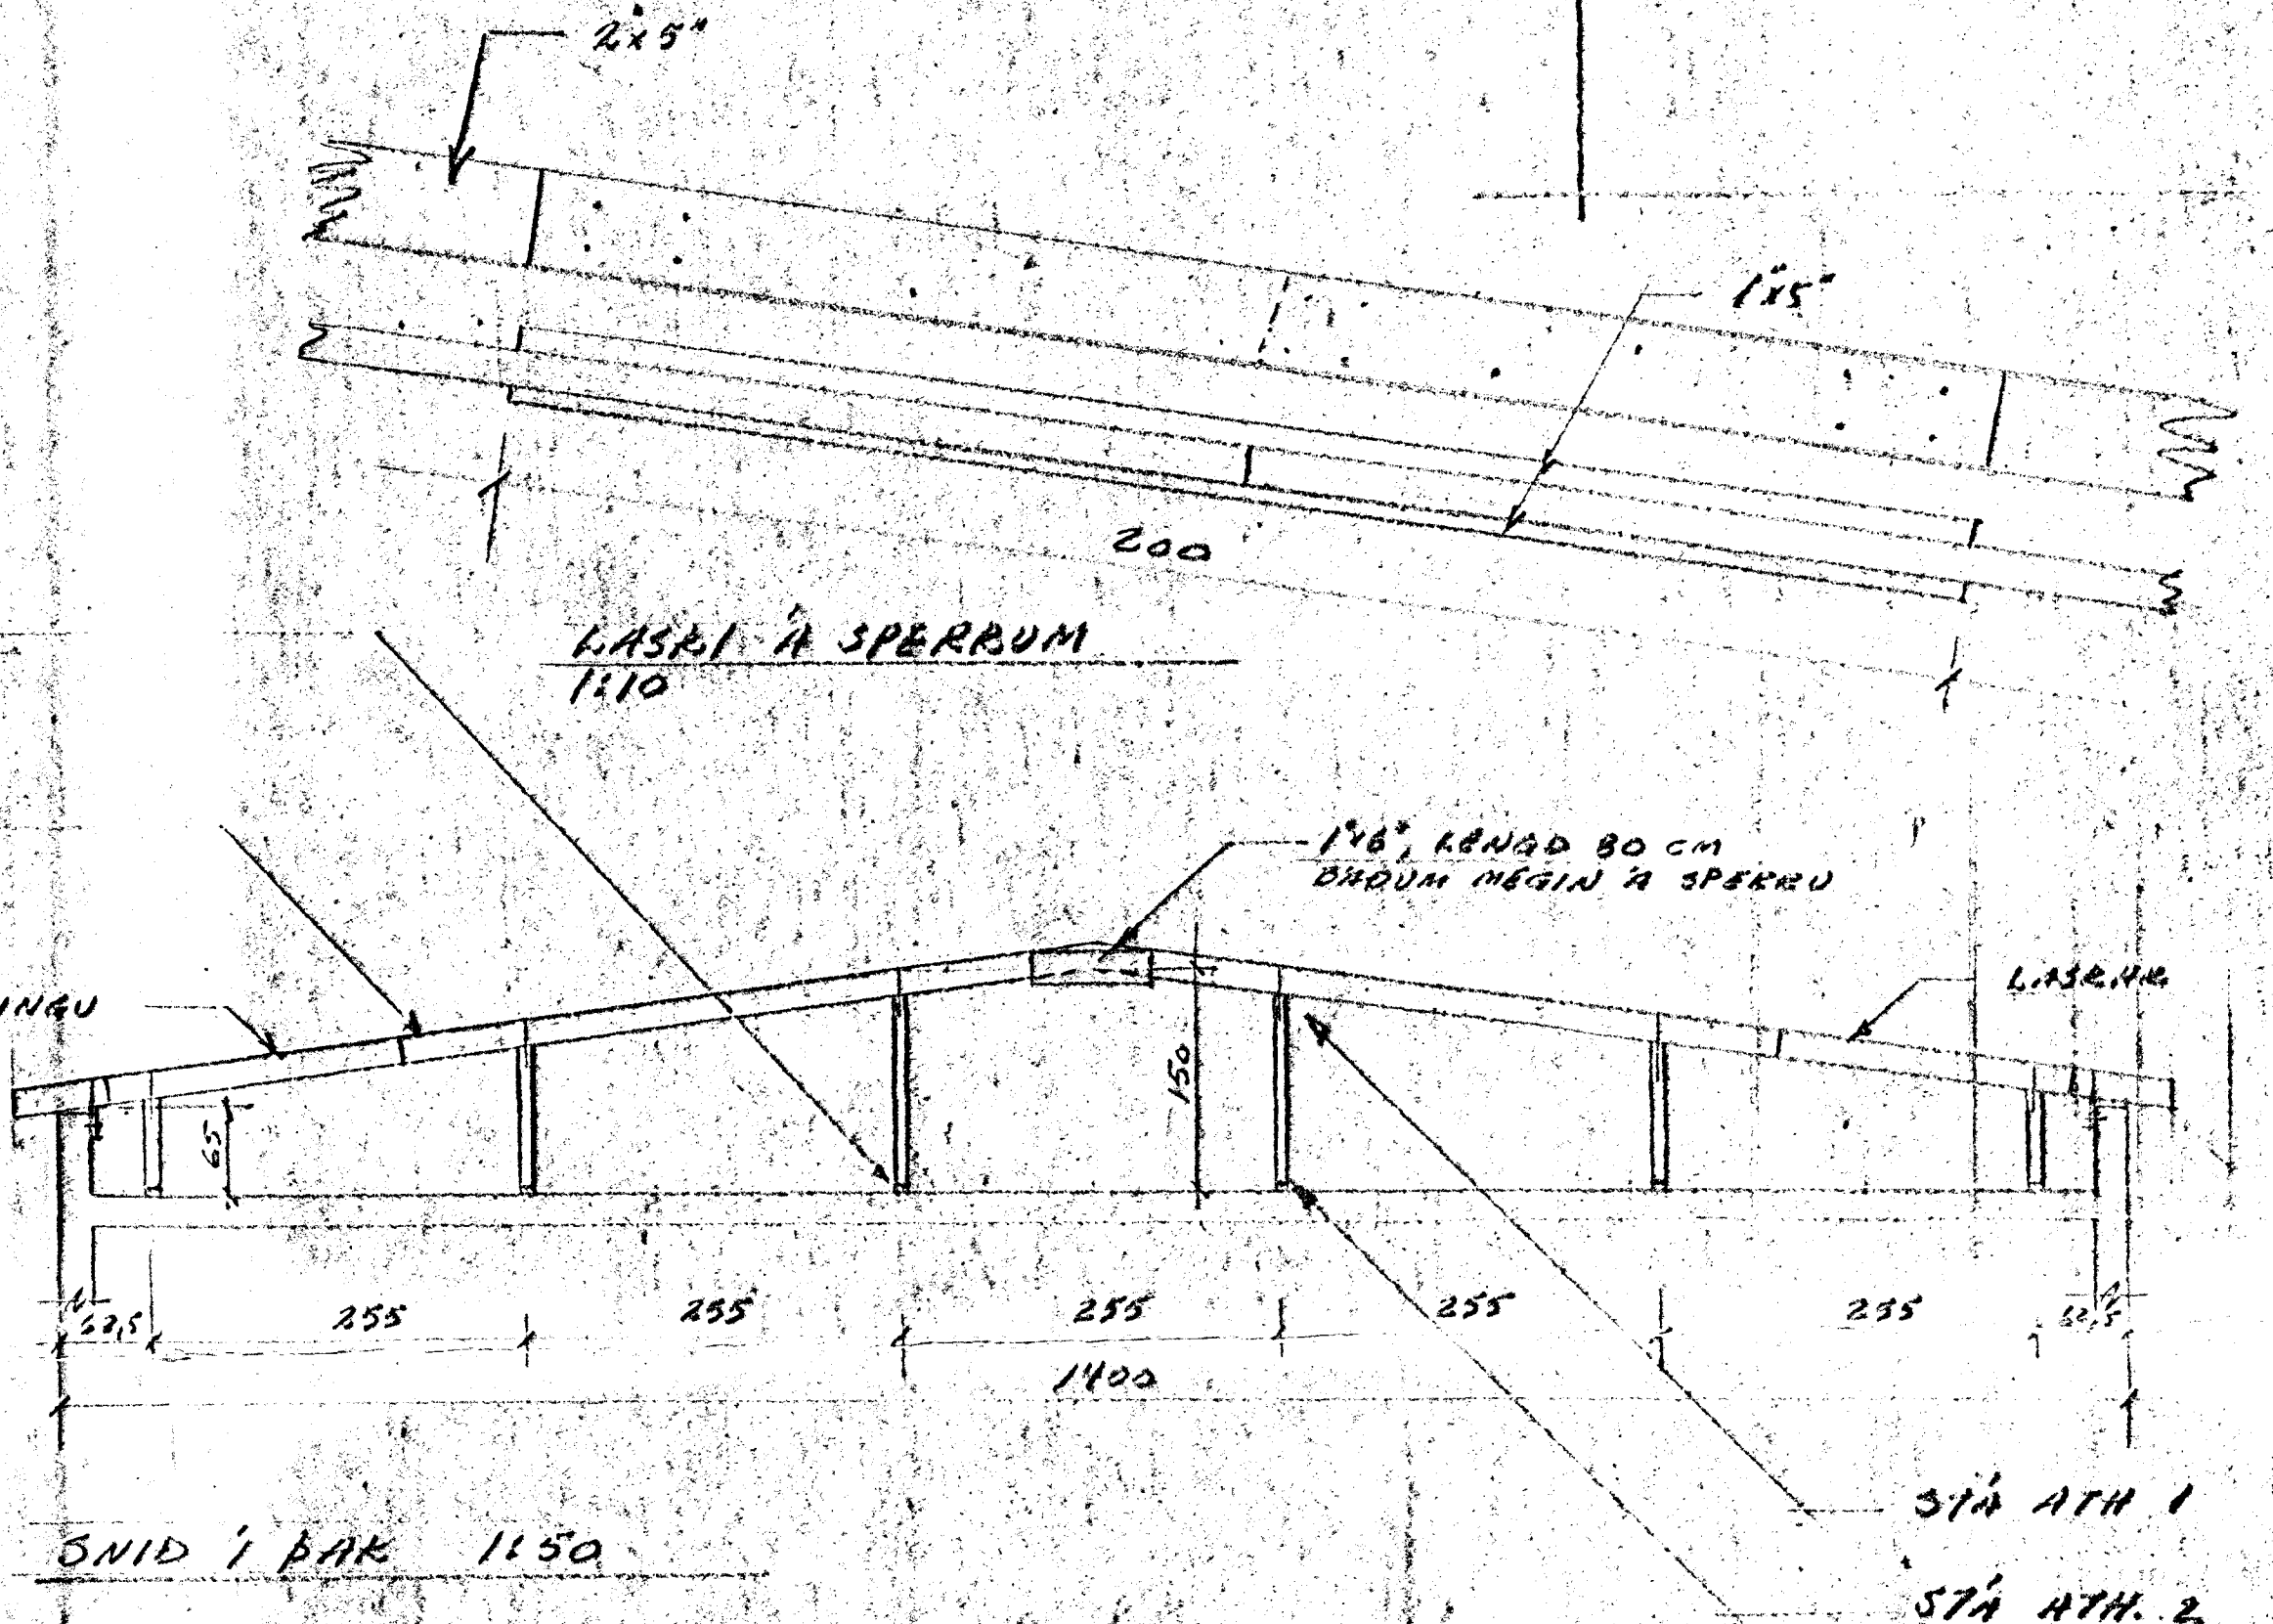

SNID 'I PAK 1:50

SÍÐ ATH 1  
SÍÐ ATH 2

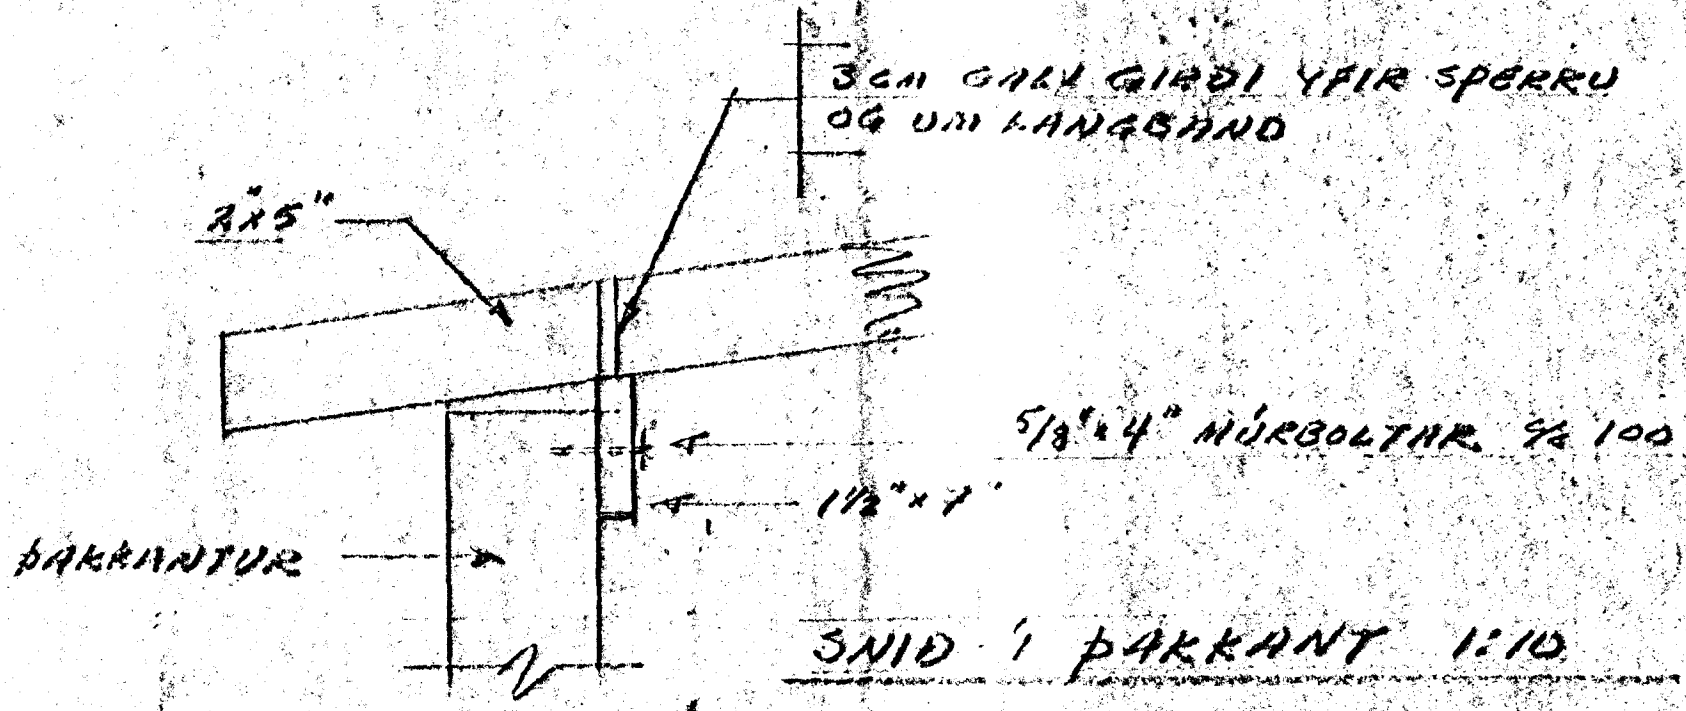

ATH.

1. GALV. GIRDI LEGGIST YFIR SPERRUR OG FESTIST NIDUR 'A STÓLA
2. GALV. GIRDI LEGGIST UNDIR LANGBEND 'A PÖTU OG FESTIST UPP 'A STÓLA

ÞVK  $350 \text{ m} \times 1,15 = 402,5 \text{ m}^2$   
 þak þinn þreyt  $350 \times 0,35 = 122,5 \text{ m}^2$  } himnihrætur 280 m<sup>2</sup>

ALFASKEID 115  
BURDARVIRKI 'I PAKI

REYKTAUÍK 'I OKT 1973  
VERKFRÆT. GUDM. ÓSKARSSONAR  
SKIPHOLI 15, B.

G.O.

