


Samþykkt þann  
**06 JUL 2012**  
 Byggingafulltrúinn í Hafnarfirði  
 F.h. Sigurður Steinar Jónsson

**GREINARGERÐ**


**Staðsetning og lýsing**  
 Um er að ræða lóð við Álfaskeið 115. Húsið er steinsteypt, atvinnuhúsnæðil. Húsið var byggt 1967. Hannað af Guðmundi Óskarsnyli. Sótt er um að fá breytingu á skráningu, fyrir 0101, skráning breytist úr atvinnuhúsnæðil í kirkju. Smávægilegar breytingar verða gerðar á útliti hússins og innanhúss. Á norðurhlíð er innkeyrsluhurð fjarlægð og gluggi settur í staðinn. Á vesturhlíð þar sem eldhús verður, er hurðum breytt í glugga.

Allar klæðningar eru í flokki 1. Reykskynjarar og slökkvitæki eru staðsett í rýminu. Sjálfvirk brunaviðvarnarkerfi er í húsinu öllu, tengt viðurkenndri vaktstöð. Út og neyðarlýsing komi á allar flóttaleiðir.


staðgreinir 1400-1-01101152  
 landnúmer 119913

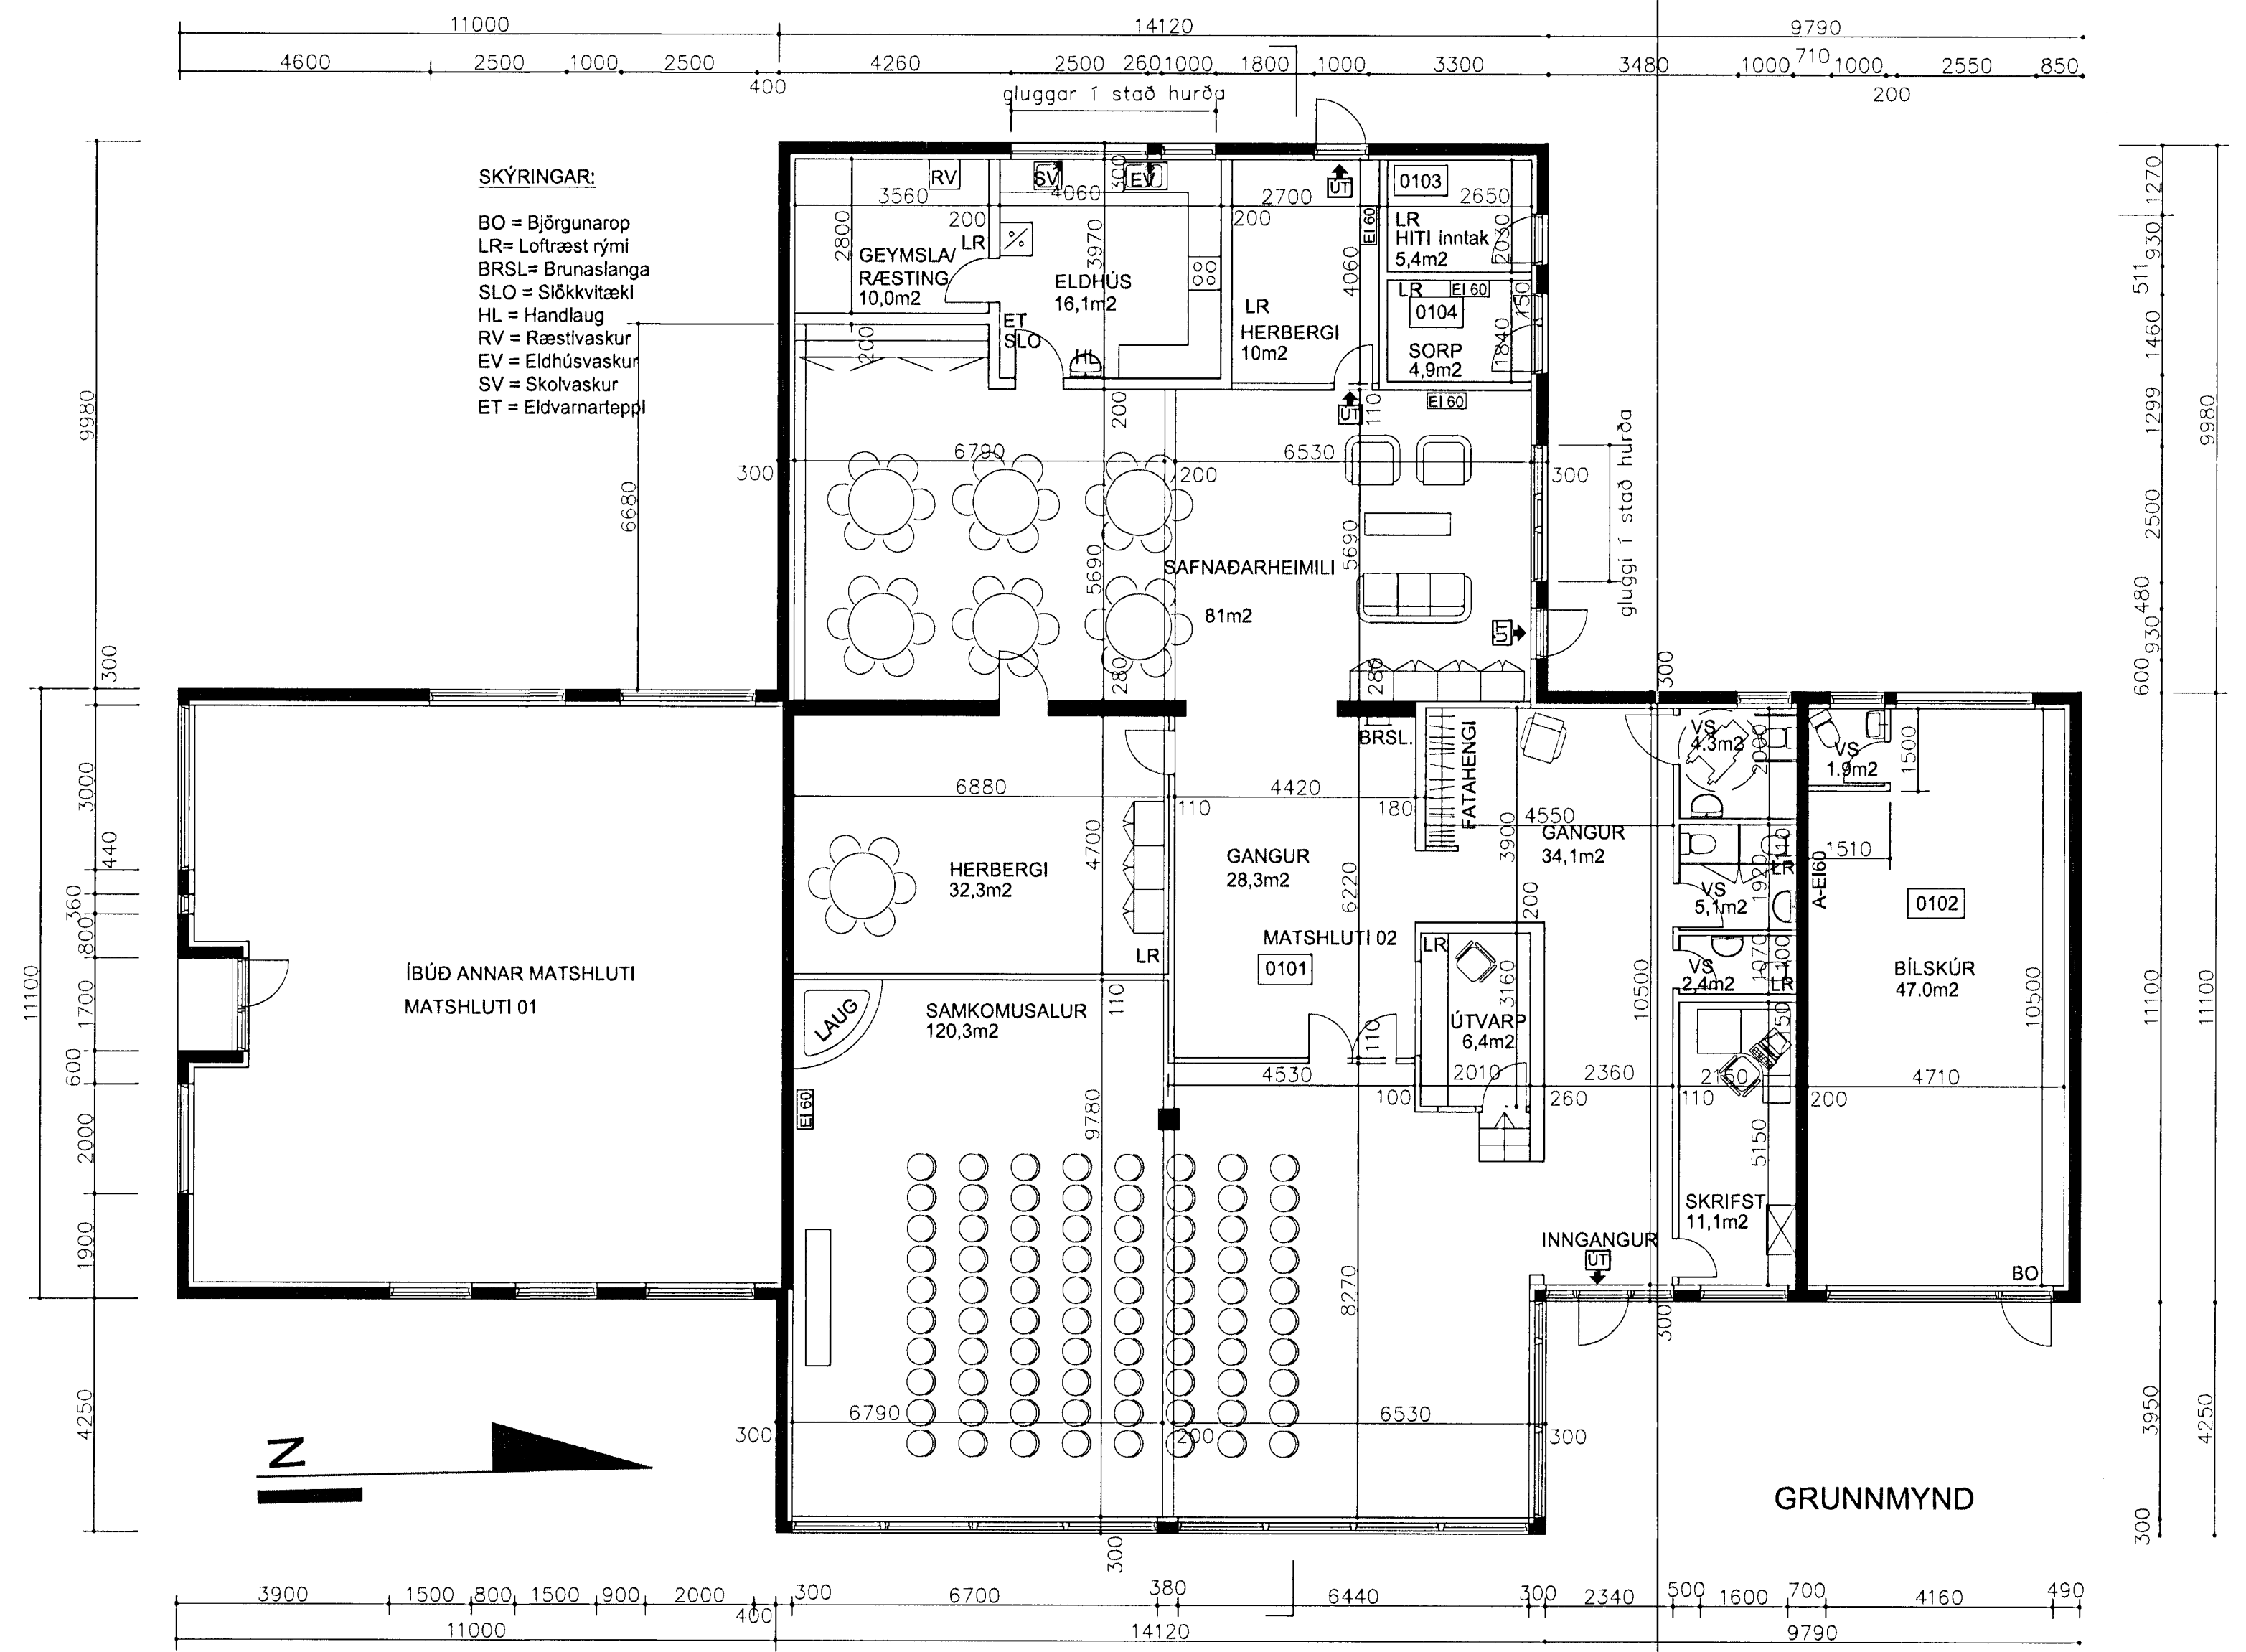

**SKÝRINGAR:**  
 BO = Björgunarop  
 LR = Lofttræst rými  
 BRSL = Brunaslanga  
 SLO = Slökkvitæki  
 HL = Handlaug  
 RV = Ræstivaskur  
 EV = Eldhúsvaskur  
 SV = Skolvaskur  
 ET = Eldvarnarteppi

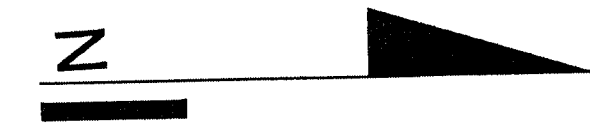

GRUNNMYND

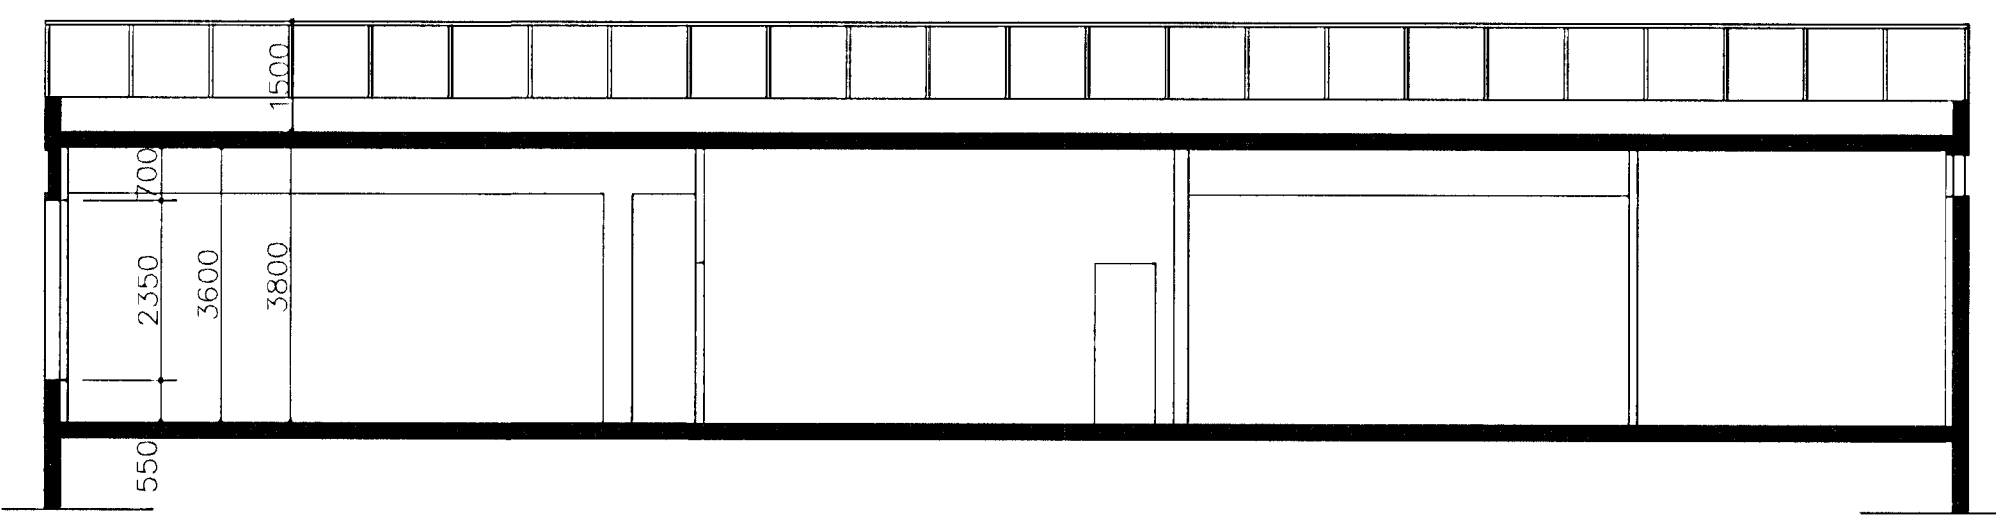

SKURÐUR A-A 1/100

Hildur Bjarnadóttir, arkitekt  
 20.03.62-6409  
 Hofteigur 20, sími 899 0415  
 netfang. hildurb@mmedia.is

álfaskeið 115

aðaluppdráttur

mkv.1/100 dags. 12.06.12 tnr.

Hildur Bjarnadóttir