




ÚTLIT-AUSTUR

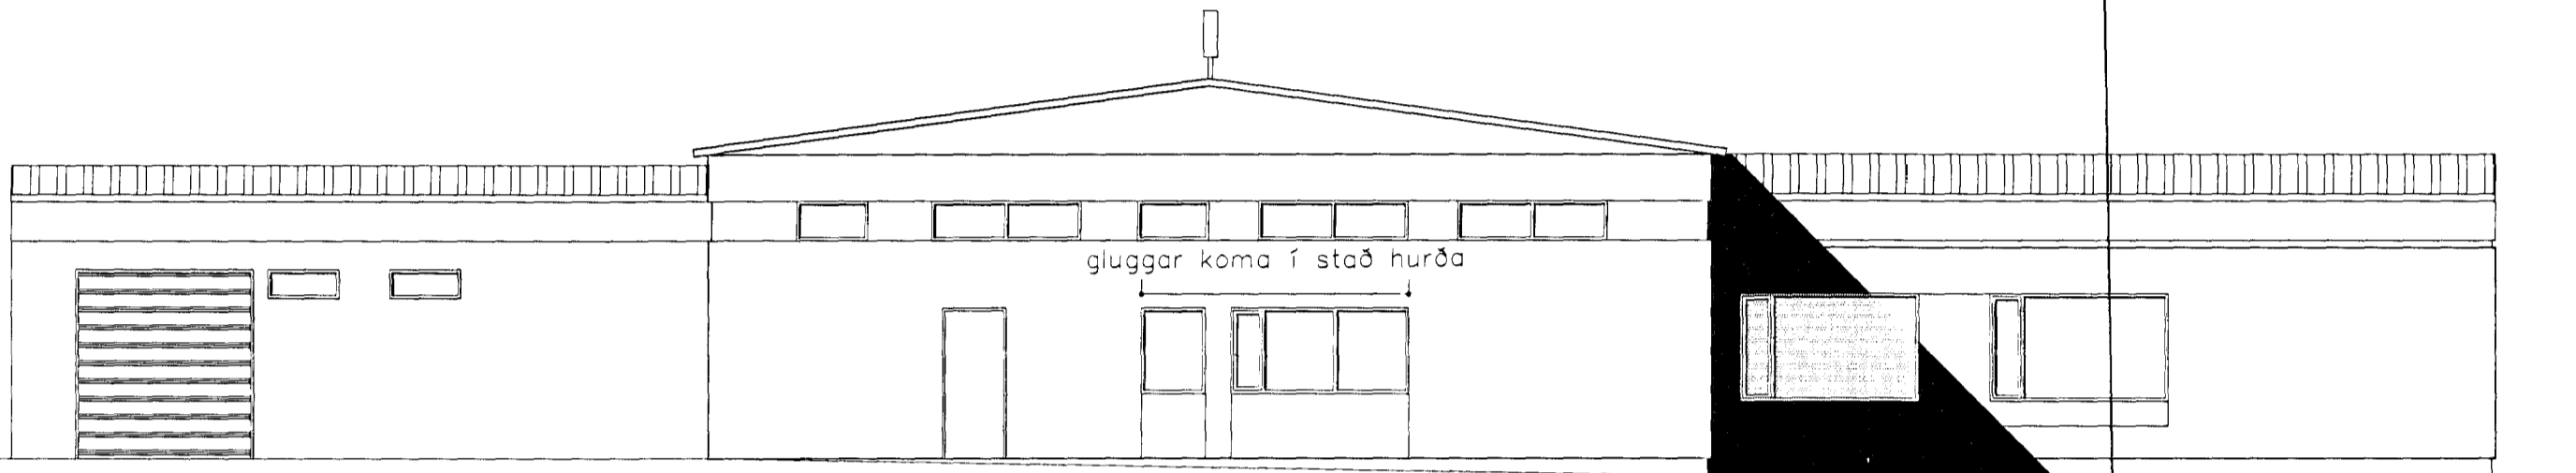

ÚTLIT VESTUR

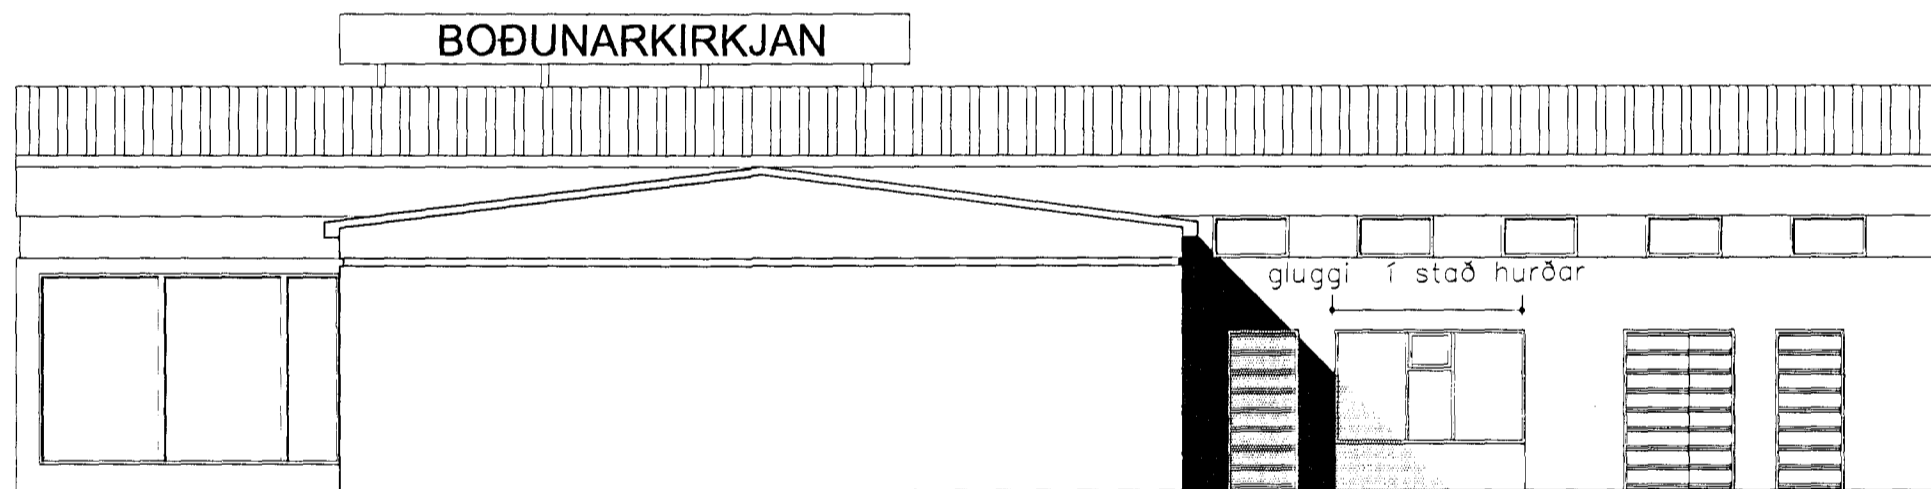


ÚTLIT NORÐUR

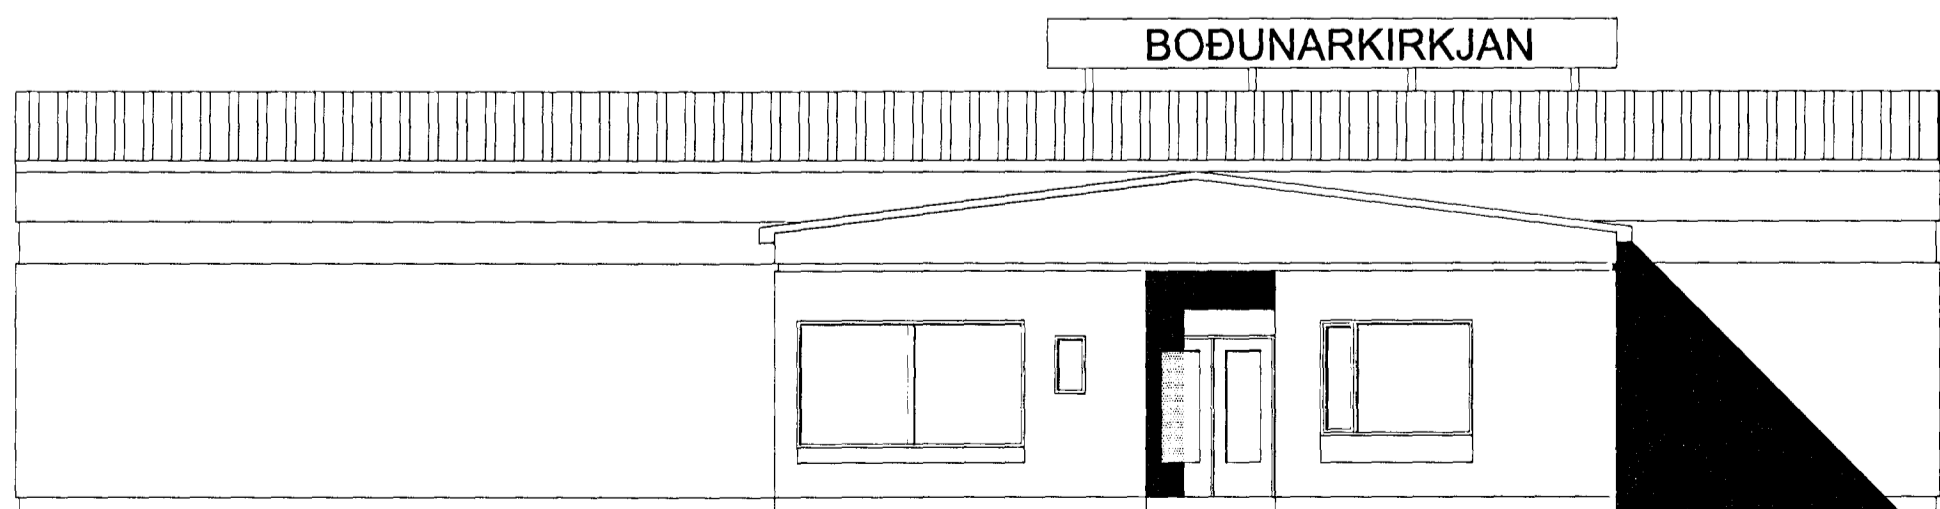

ÚTLIT-SUÐUR

Samþykkt þann
 06 JUL 2012
 Byggingafultrúinn / Hafnarfirði
 E.h. Sigurður Steinar Jónsson

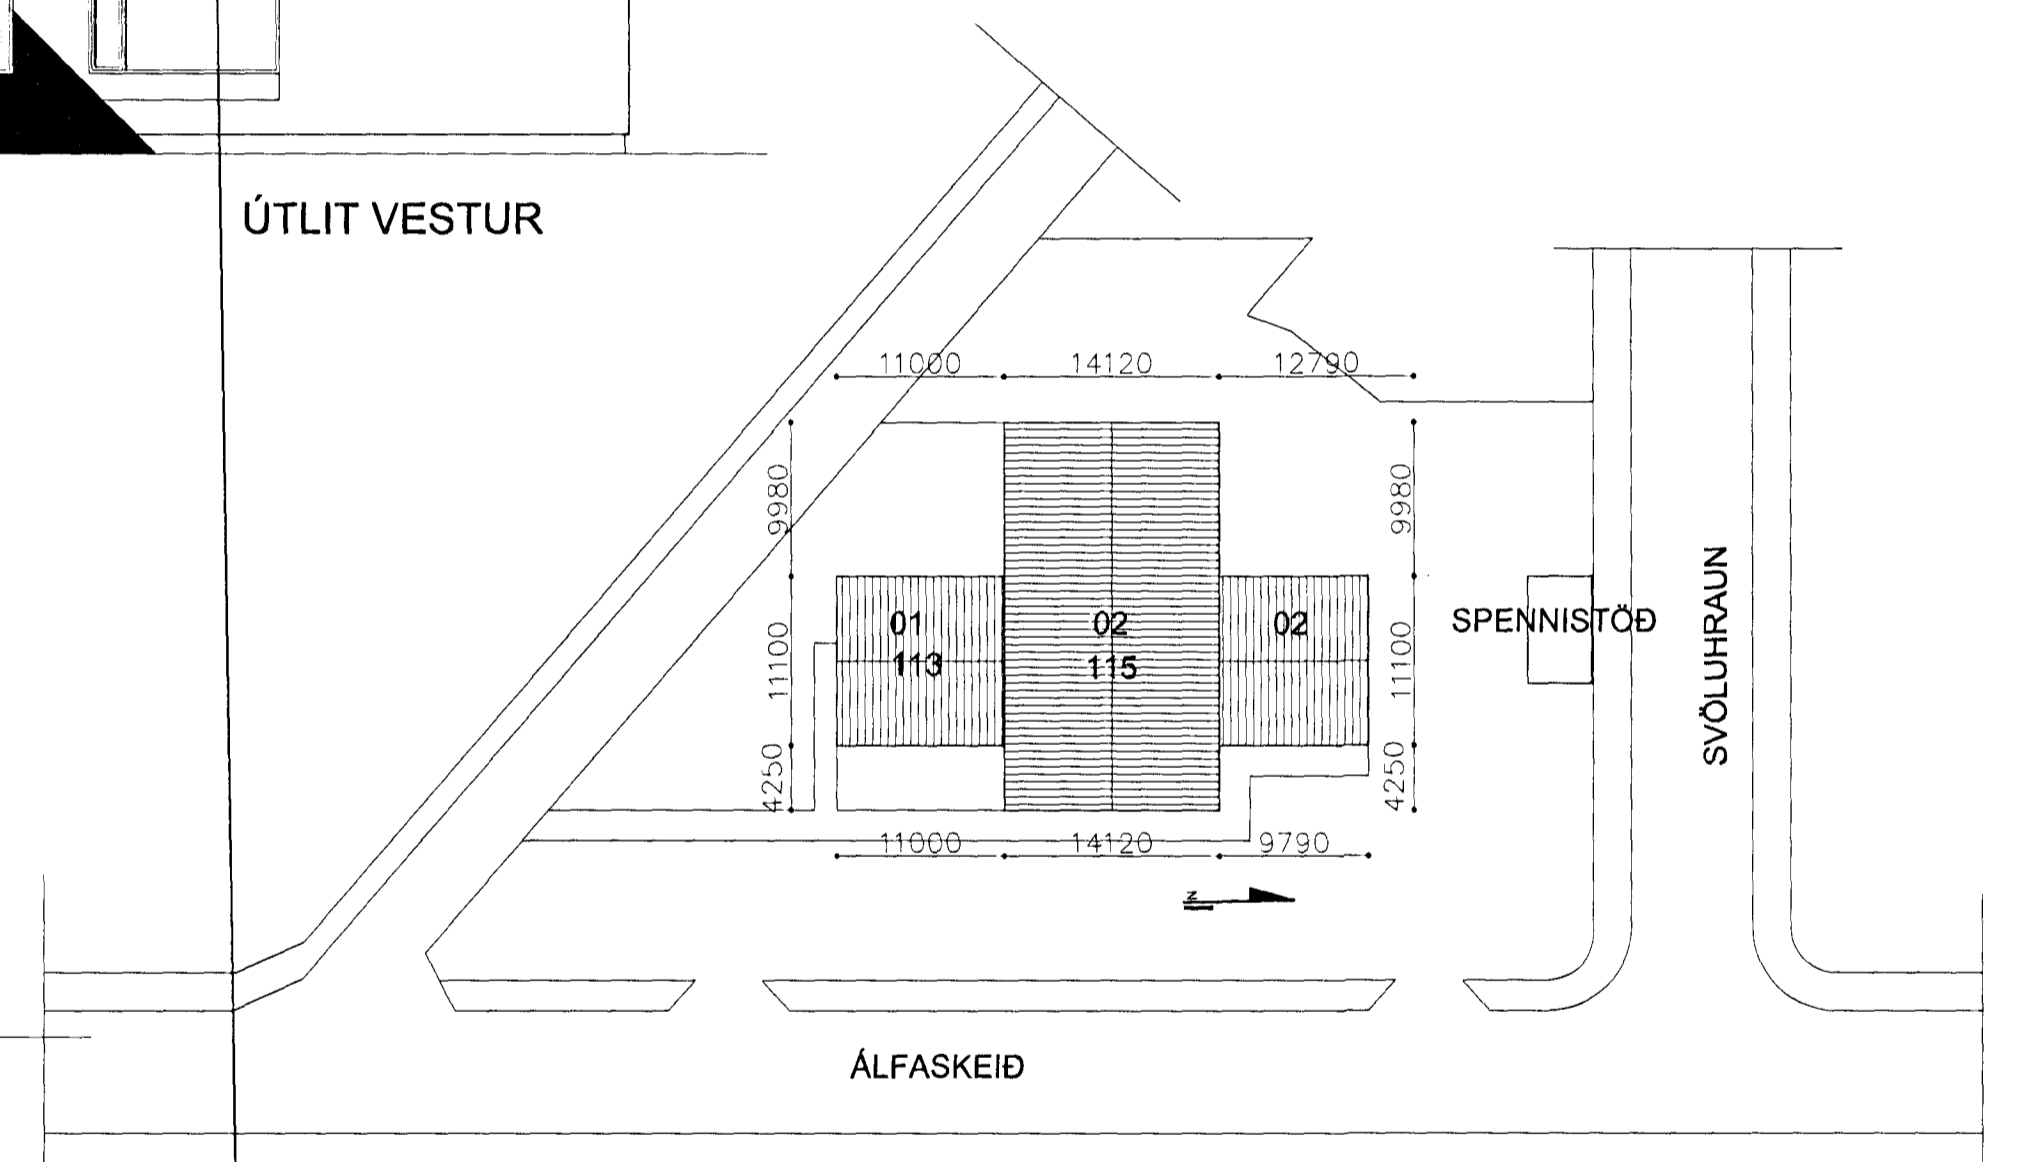

AFSTÖÐUMYND 1/500

Hildur Bjarnadóttir, arkitekt
 20.03.62-6409
 Hoffelgur 20, sími 899 0415
 netfang, hildur@mmedia.is

álfaskeið 115

aðaluppdráttur

mkv. 1/100 dags. 12.06.12 tnr.

Hildur Bjarnadóttir