HITALÖGN:
GRUNNMYND HÆÐAR. 1:50.

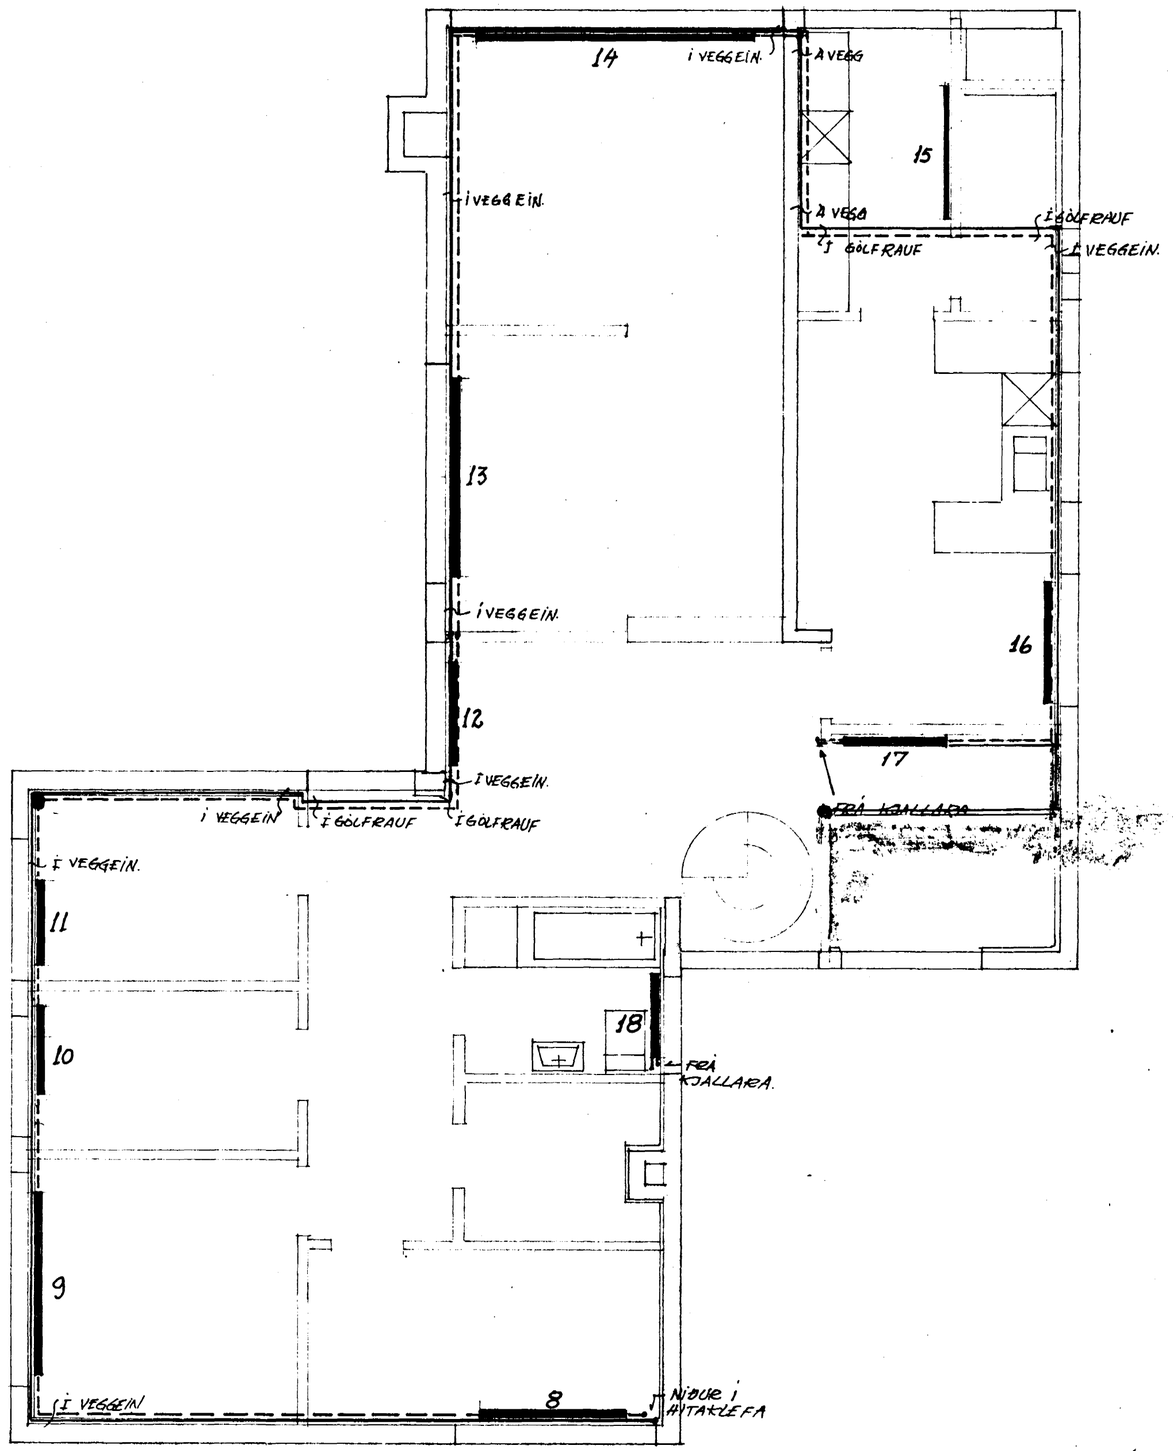

SKÝRINGAR OG OFNASKRÁ
SJÁ BL. 200.4.1.

Breytt 14-9-72 V.O.

VÍFILL ODDSSON VERKFRÆÐINGUR FVFÍ

TEIKNISTOFAN ÓÐINSTORGI

ÓÐINSGÖTU 7 REYKJAVÍK - SÍMI 16177

VERKEFNI ÁLFASKEIÐ 117, ~~HAFNARF.~~

HEITI HITALÖGN: GRUNNMYND HÆÐAR

T.: ~~HK~~ R.: ~~HK~~ Y.: M.: 1:50

~~Skúrateikning~~ DAGS. JÚLÍ '72 NR. 200.4.3

V. Fríða Óskarsd.