




FRÆRENNSLISLÖGN:  
GRUNNMYND KJALLARA, 1:50.

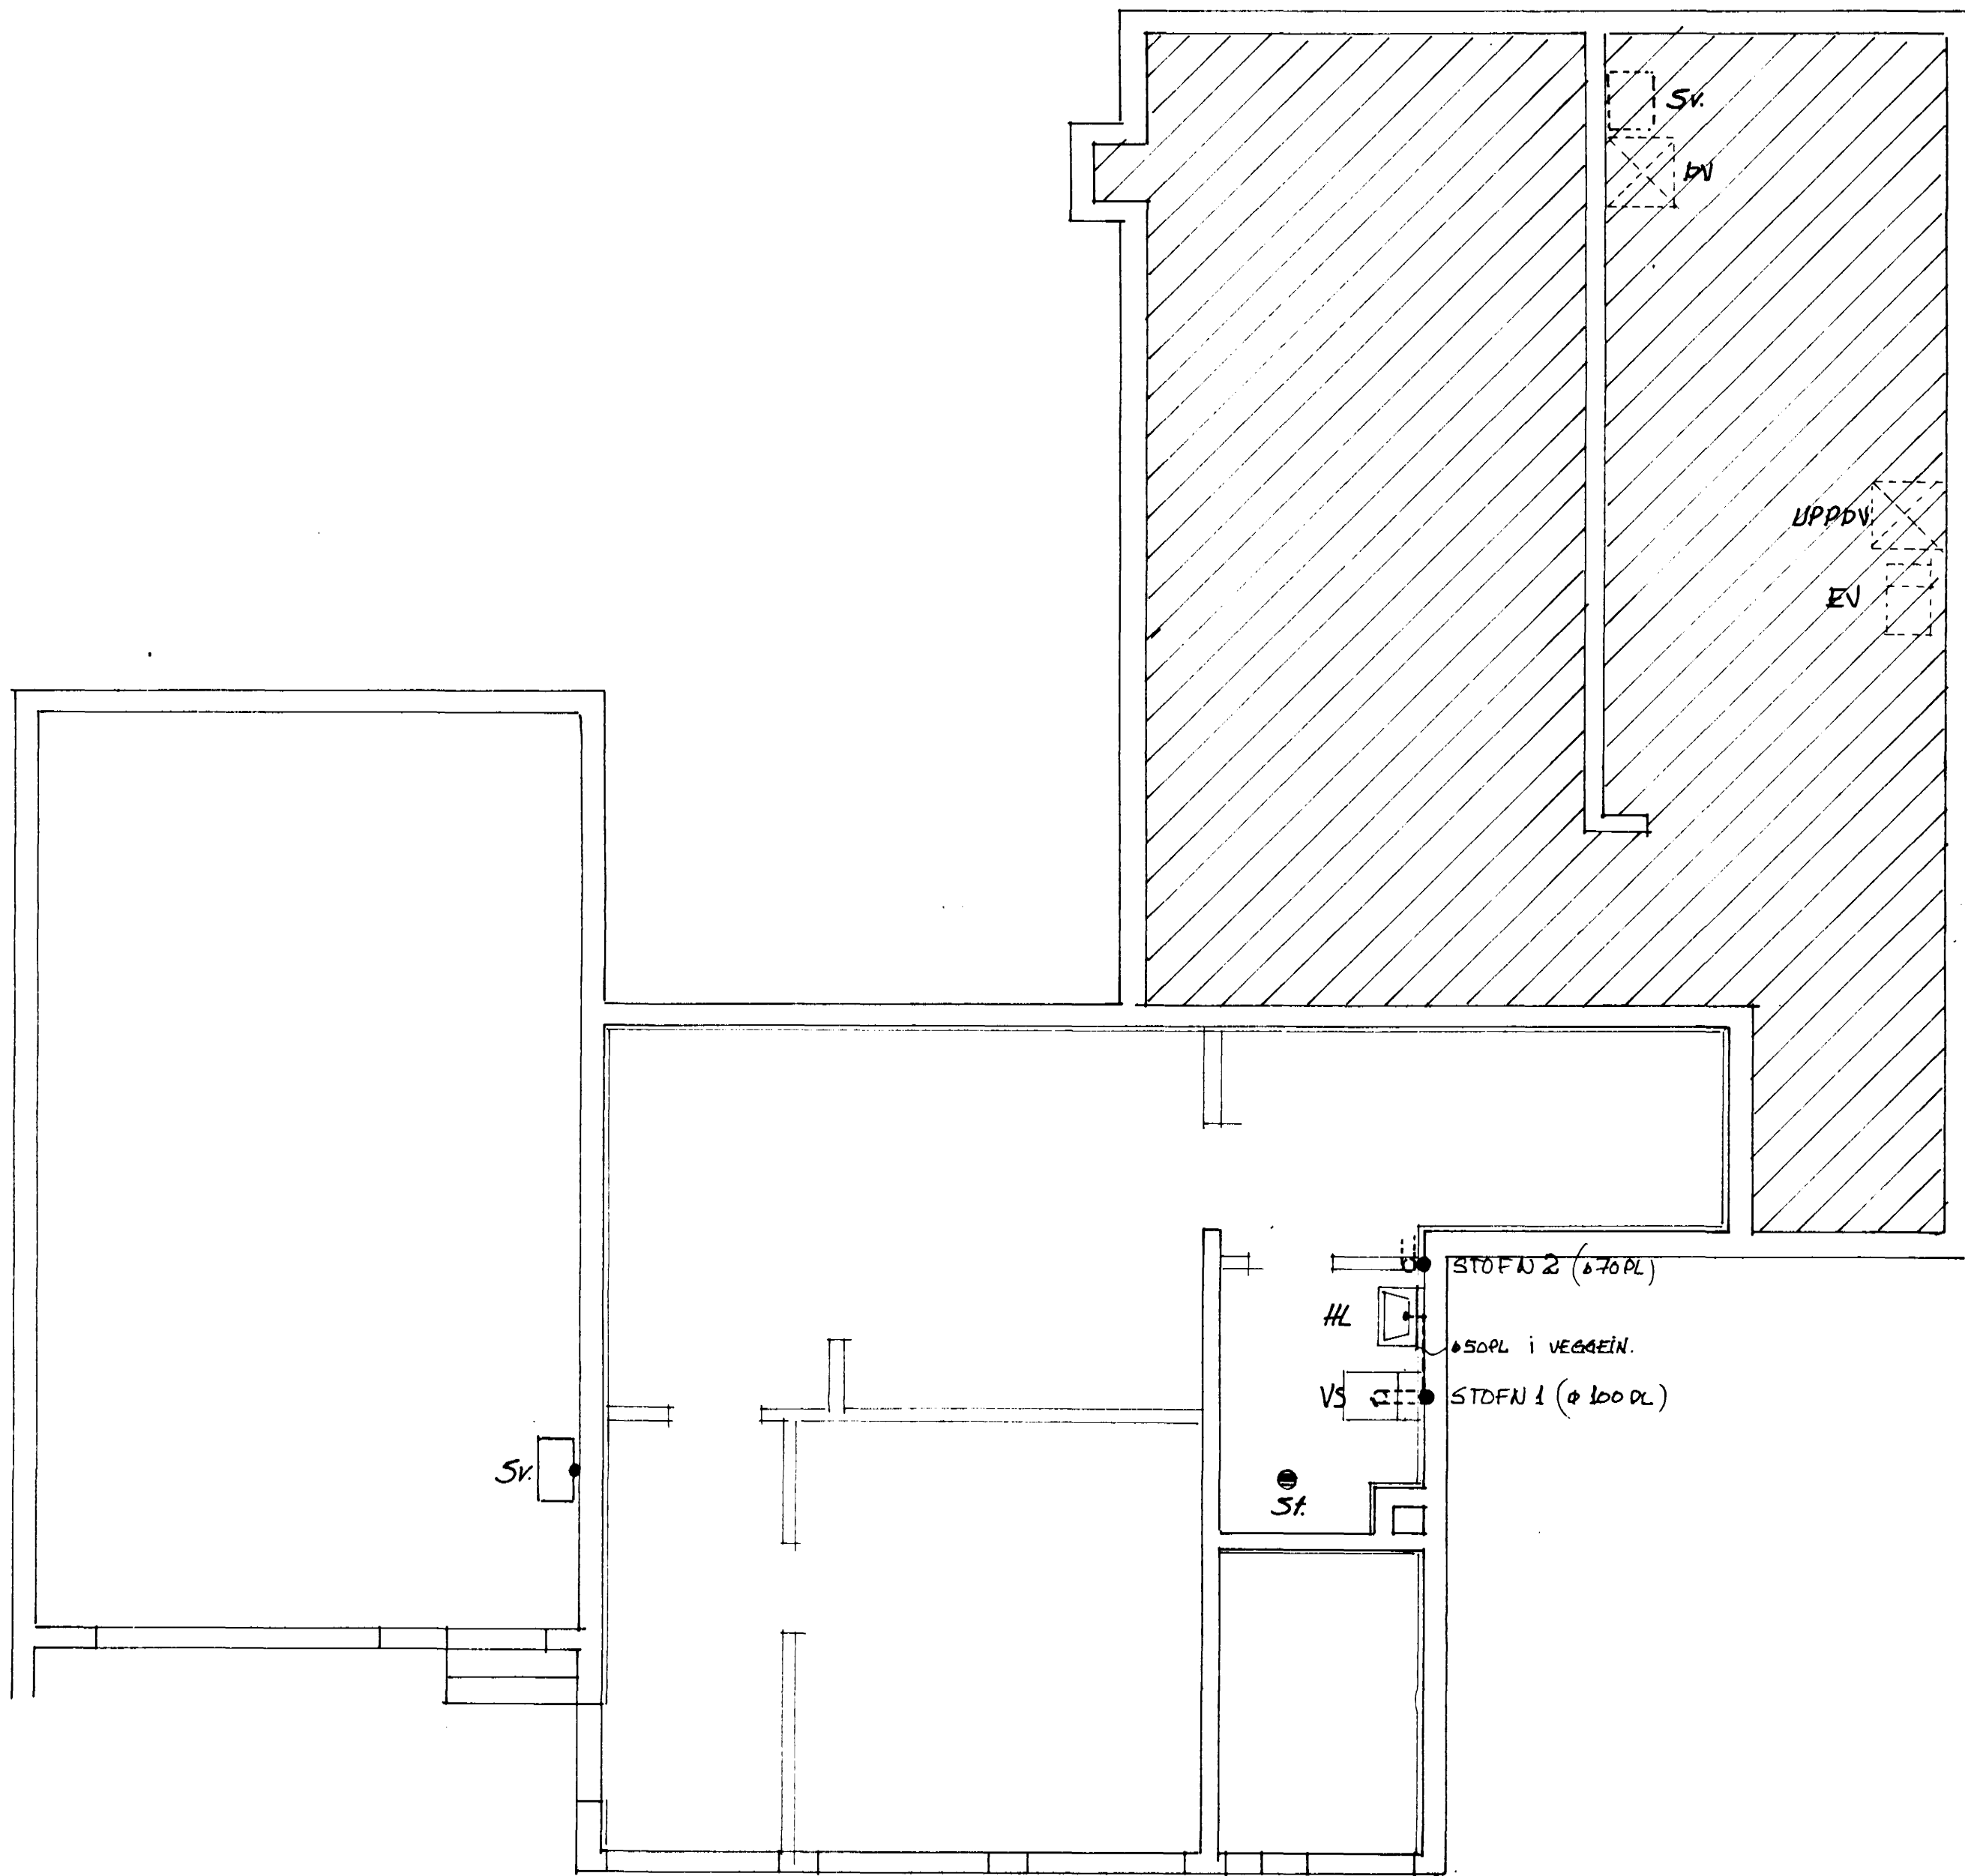

SÉRTEIKNING STOFNA, 1:20.

STOFN 1

STOFN 2.

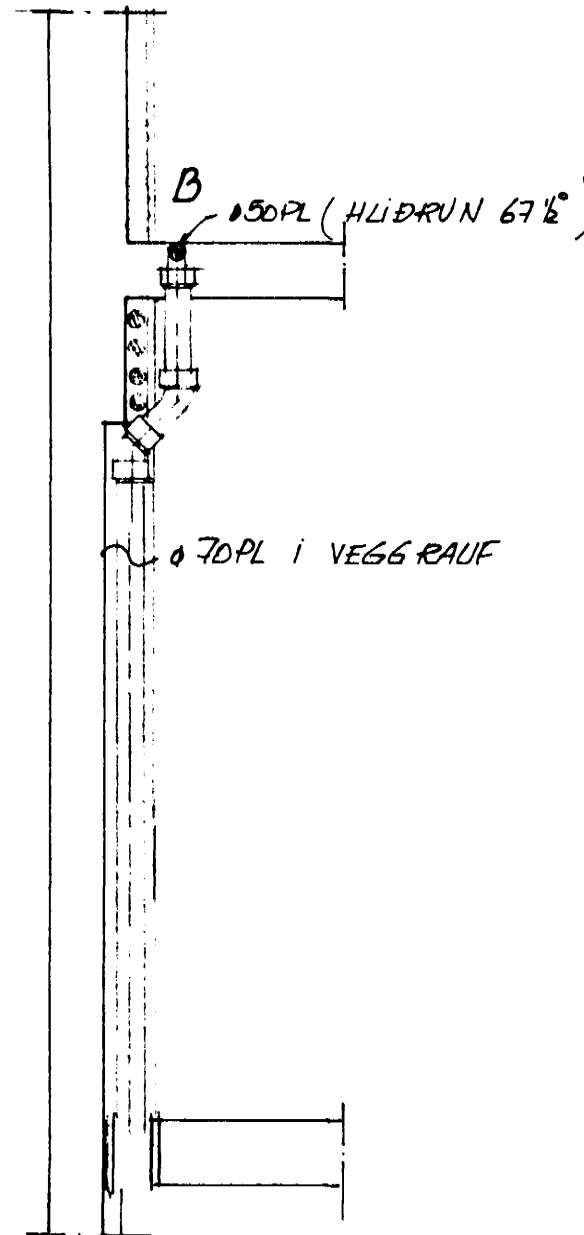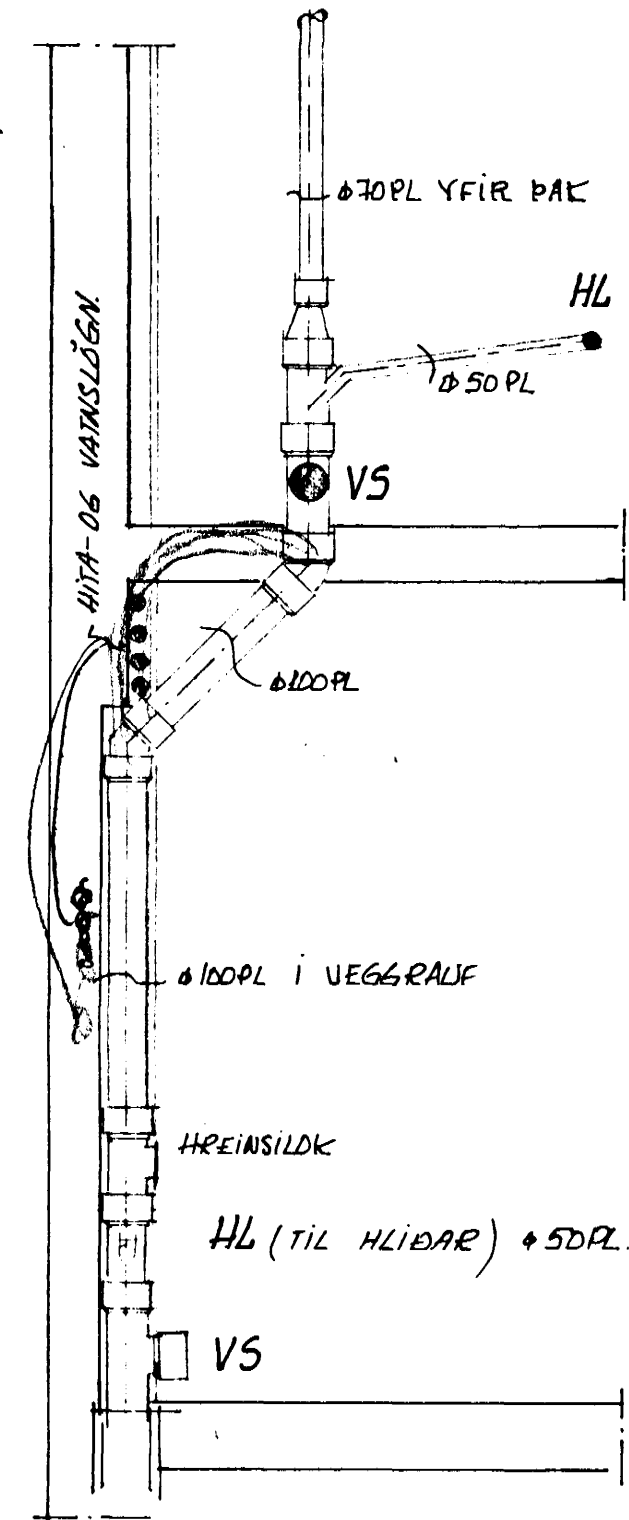

PL TÁKNAR PLASTRÖR. RÖRIN SKULU VERA HITADOLIN  
 T.D. RÖTSTRICH FRA VATTNVIKUANUM.  
 FRÁGANUR OG FESTINGAR SKULU VERA Í SAMRÆMI VIÐ  
 FYRIRMÆLI FRAMLEIÐANDA.

VÍFILL ODDSSON VERKFRÆÐINGUR FVFI  
 HILMAR KNUDSEN VERKFRÆÐINGUR FVFI  
 ÖDINGSGÖTU 7 - REYKJAVÍK - SÍMI 16177

**TEKNISTOFAN  
 ÖDINSTORGI**

VERKEFNI ÁLFASKEIÐ 117, HAFNAEFJ.  
 HEITI FRÆRENNSLISLÖGN: GRUNNMYND KJALLARA  
 T. HK R. HK Y. M. 1:50 1:20  
 Dags. JÚLÍ '72 NR. 200.2.1.

Breytt 14-9-'72 U.O.

*U. F. M. Pásson*