
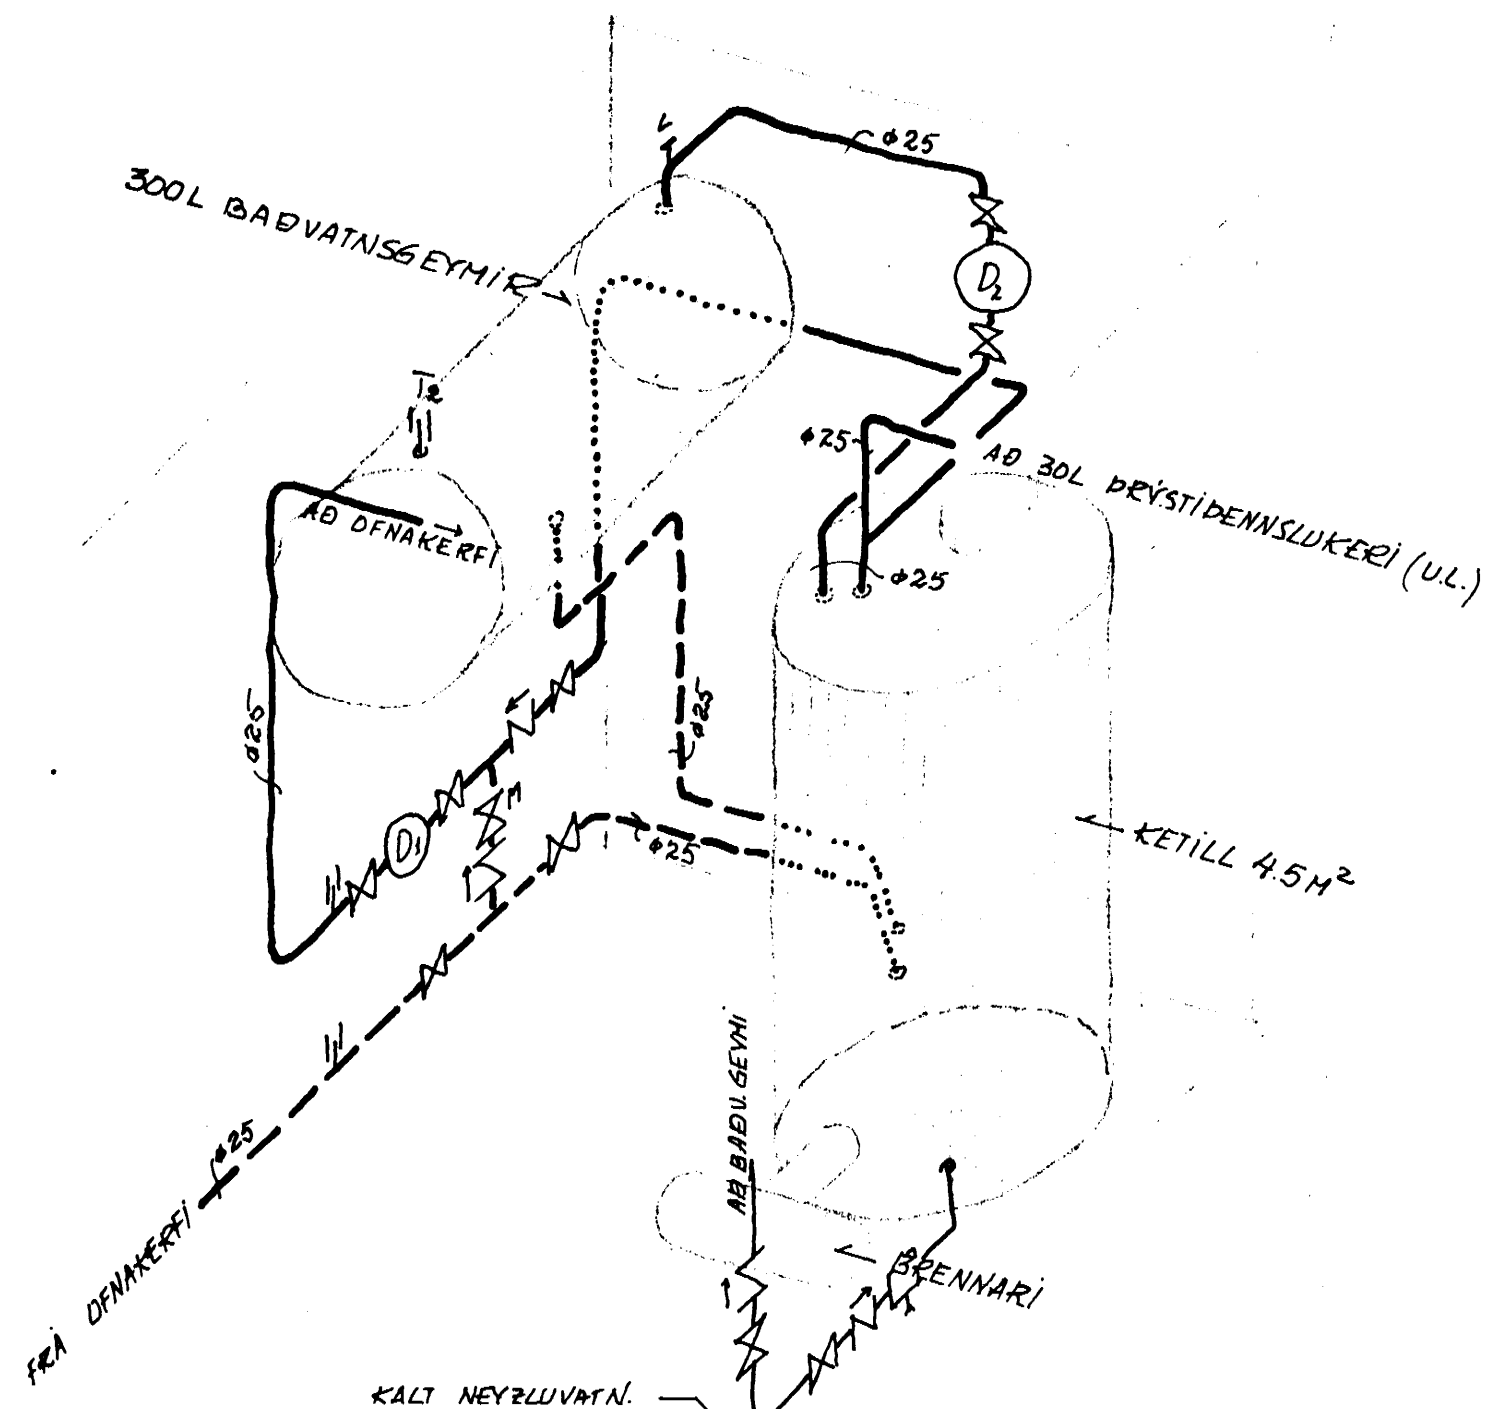


HITALÖGN:
GRUNNMYND KJALLARA. 1:50.

HITAKLEFI, TENGIMYND.

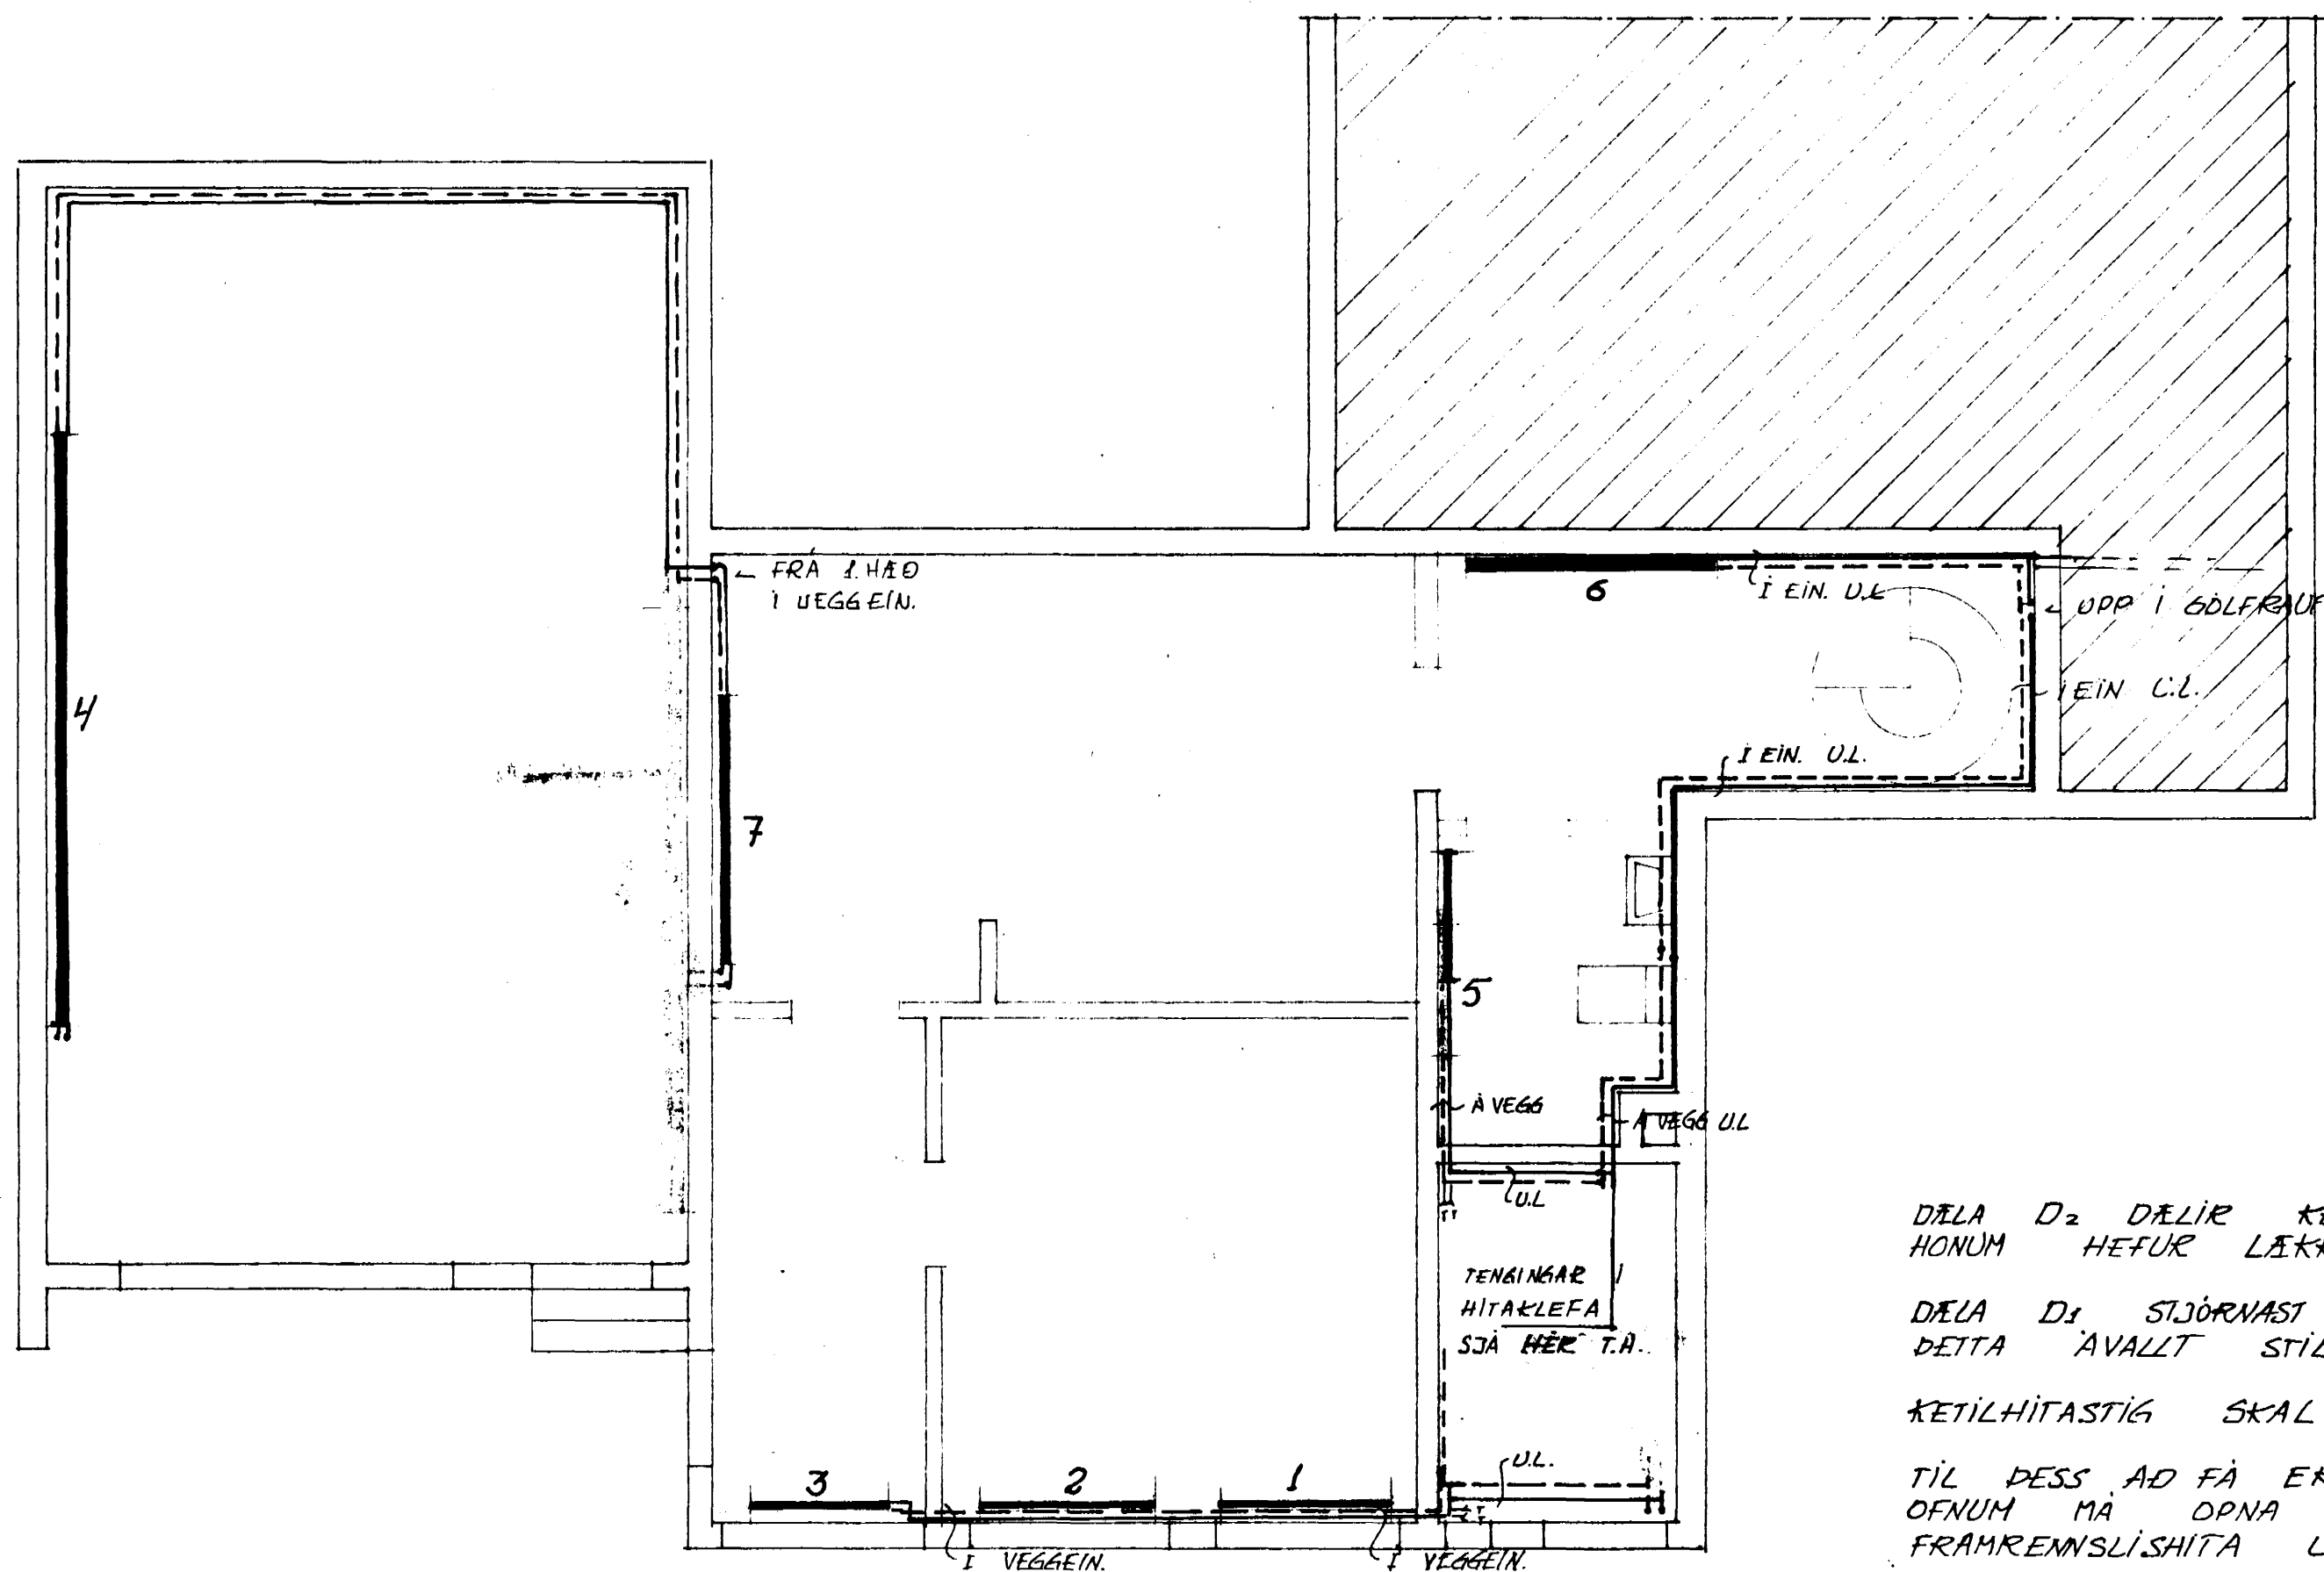

DÆLA D₂ DÆLIR KETILVATNI GEGNUM BADVATNSGEYMI DEGAR VATNSHITI I HONUM HEFUR LÆKKAD OFAN I 50°C. TERMÓSTAT T₂ STJÓRNAR ÞESSU.

DÆLA D₁ STJÓRNAST AF ON/OFF TERMÓSTATI Í SKÁLA DÓ SKAL TERMÓSTAT ÞETTA ÁVALLT STILLT HÁTT AD OFNLOKAR GETI STARFAÐ EÐLILEGA.

KETILHITASTIG SKAL VERA 60°C.

TIL ÞESS AD FÁ EKKI ÓÞEGILEGA HÁAN HITA Á FRAMRENNSLISVATNI AD OFNUM MÁ OPNA FYRIR MILLIRENNSLI (KRANI MERTUR M) OG FÁ ÞÁ FRAMRENNSLISHITA UM 75°C.

- ⊗— TÁKNAR RENNILOKI.
- ⊘— TÁKNAR EINSTREYMISSLOKI
- TÁKNAR 1" DÆLA (BELL & GOSSET).
- H— TÁKNAR HITAMÆLI
- TÁKNAR SJALFVIRKUR ÁFYLLINGAR OG ÖRYGGISLOKI.

VÍFILL ODDSSON VERKFRÆÐINGUR EVFÍ

**TEIKNISTOFAN
ÖBINSTORGI**

ÓDINGSGOTU 7 REYKJAVÍK - Sími 16177

VERKEFNI ÁLFASKEIÐ 177, HAFNARFJ.
HEITI HITALÖGN: GRUNNMYND KJALLARA.

T.: HK R.: HK Y.: M.: 1:50
DAGS. JÚLÍ '72 NR. 200.4.2.

Breytt 14-9-72 U.O.

N. P. Eddu