
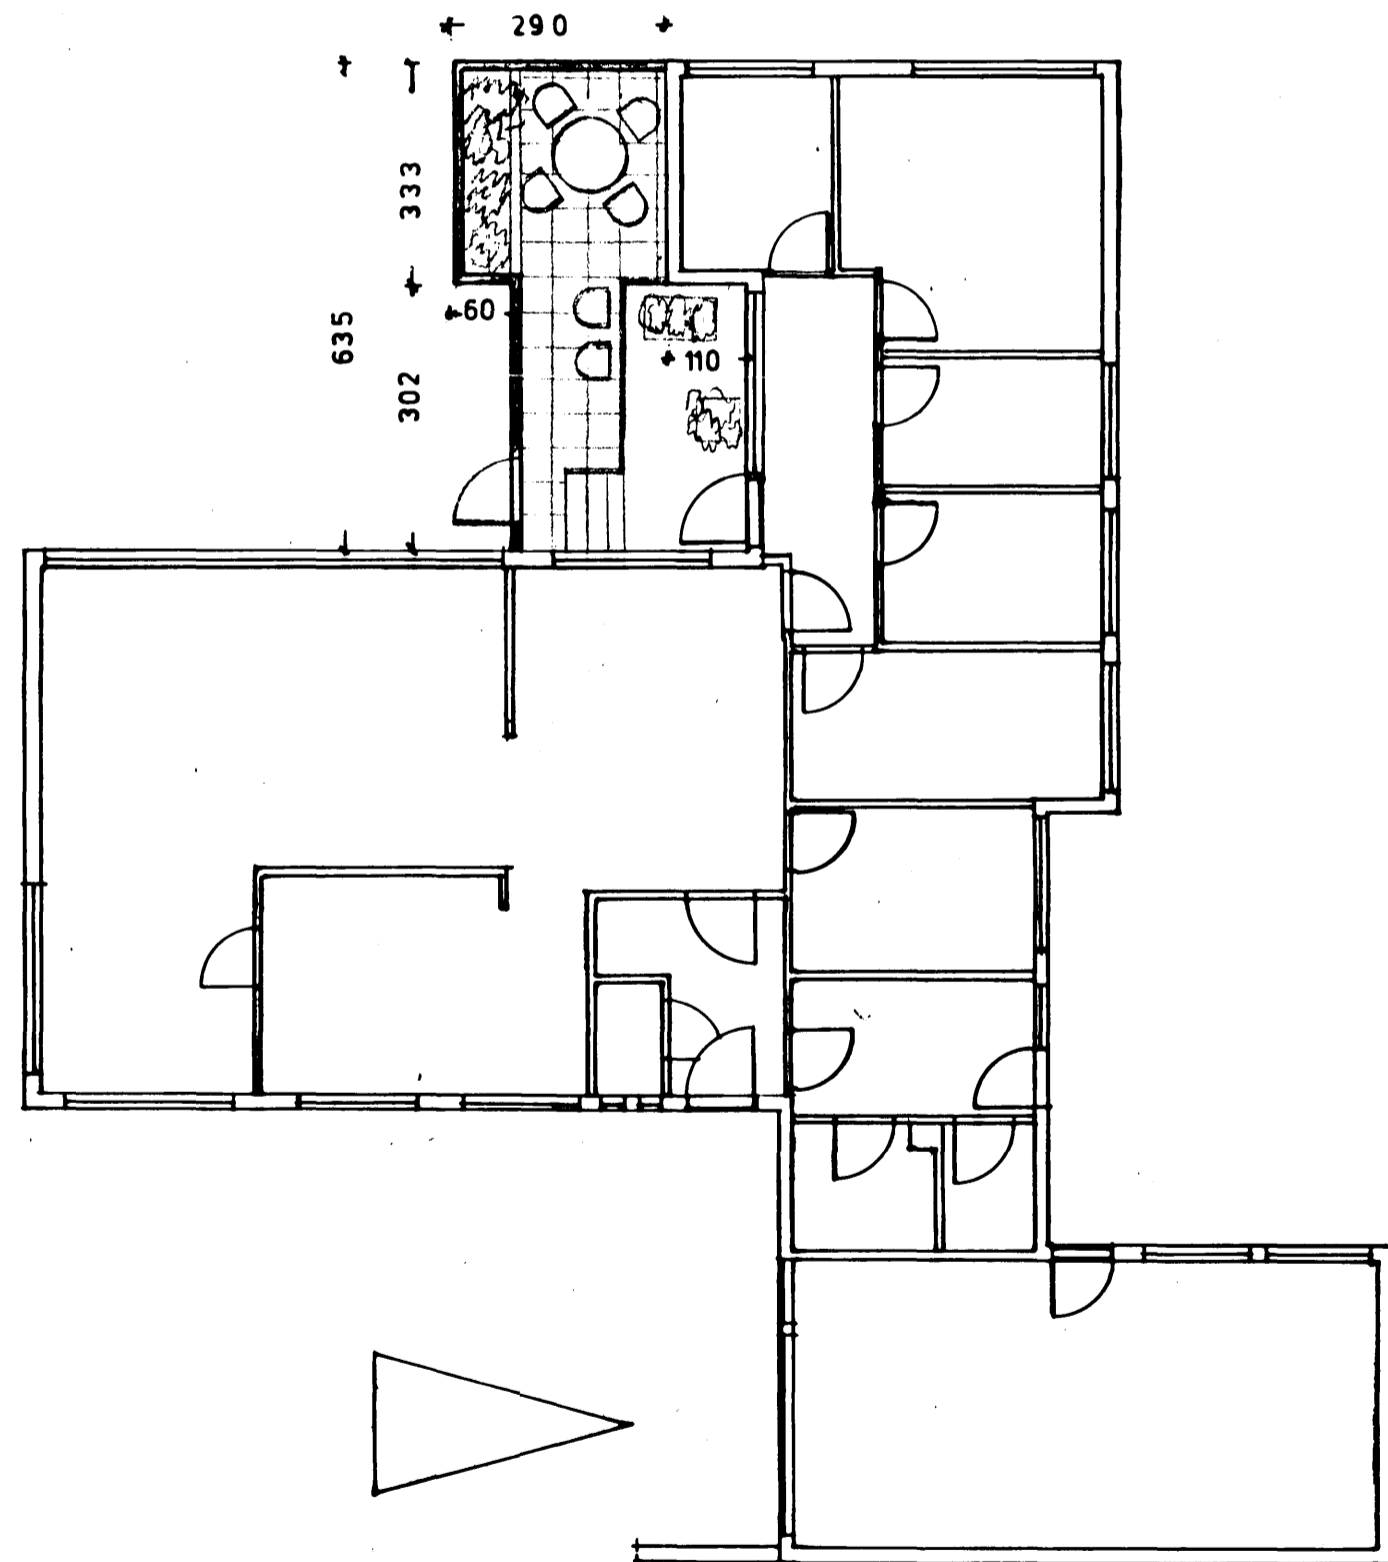
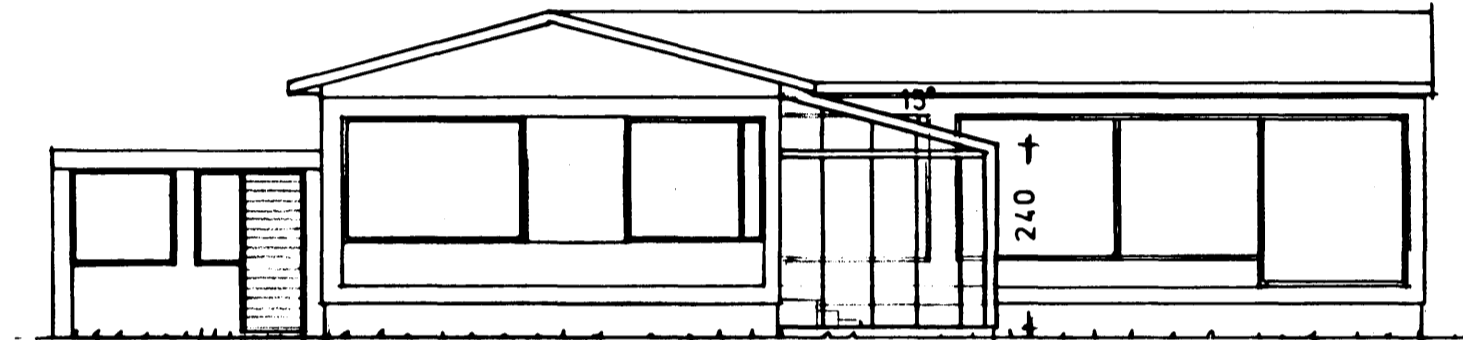


ÁLFASKEIÐ 121.

Samþykkt á fundi bygginga-
nefndar þ. 27.6.1984
BYGGINGAFULLTRÚÐIN
Í HAFNARFIRÐI
[Signature]

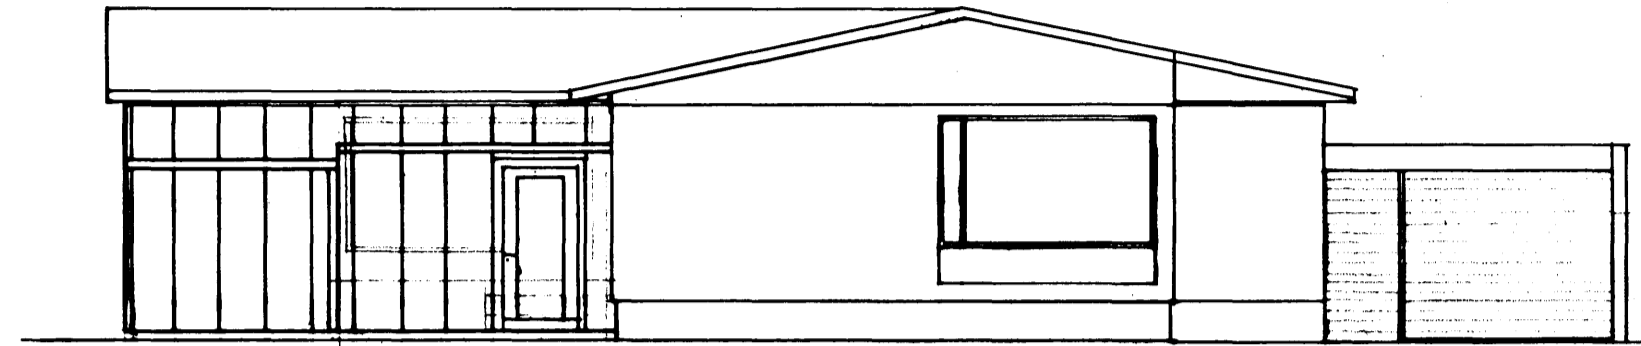


SIKÝRINGAR
 STÆRD: 19,9 m² . 52 m²
 GÓLF : HELLULAGT / GRÖÐURBED
 VEGGIR: GLER / TREGRIND 38 x 100 % 600 (mm)
 LOFT : GLER / SPERRUR 50 x 125 % 600 (mm)

Sólskálum: 19,9 m², 52 m²
 meðalunni 20,7 m
 meðal hæð 2,6 m
 Tímbar / gler

Semund 01 22/386


0110-1210

01
03

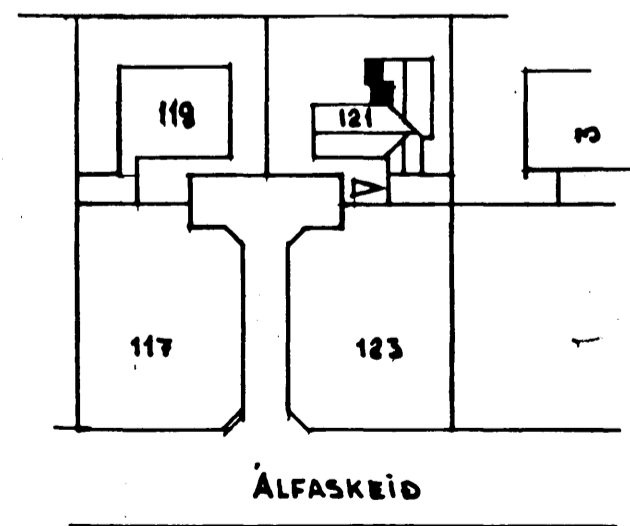

ÁLFASKEIÐ 121
HAFNARFIRÐI

M: 1100 GARDHÚS
 H:
 T:
 D 84 06 11

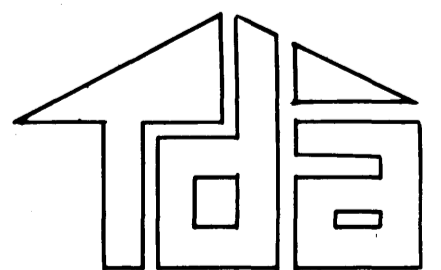

[Signature] DANIEL ARNARSON F.T.E.I. DANIELSON

V:84 06 01-65

Daniel Arnarson