



Samþykkt á fundi bygginga-
ráðs nr. 716 1966

BYGGINGAFULLTRÚINN
Í HAFNARFIRÐI

Sigurður Ólafsson

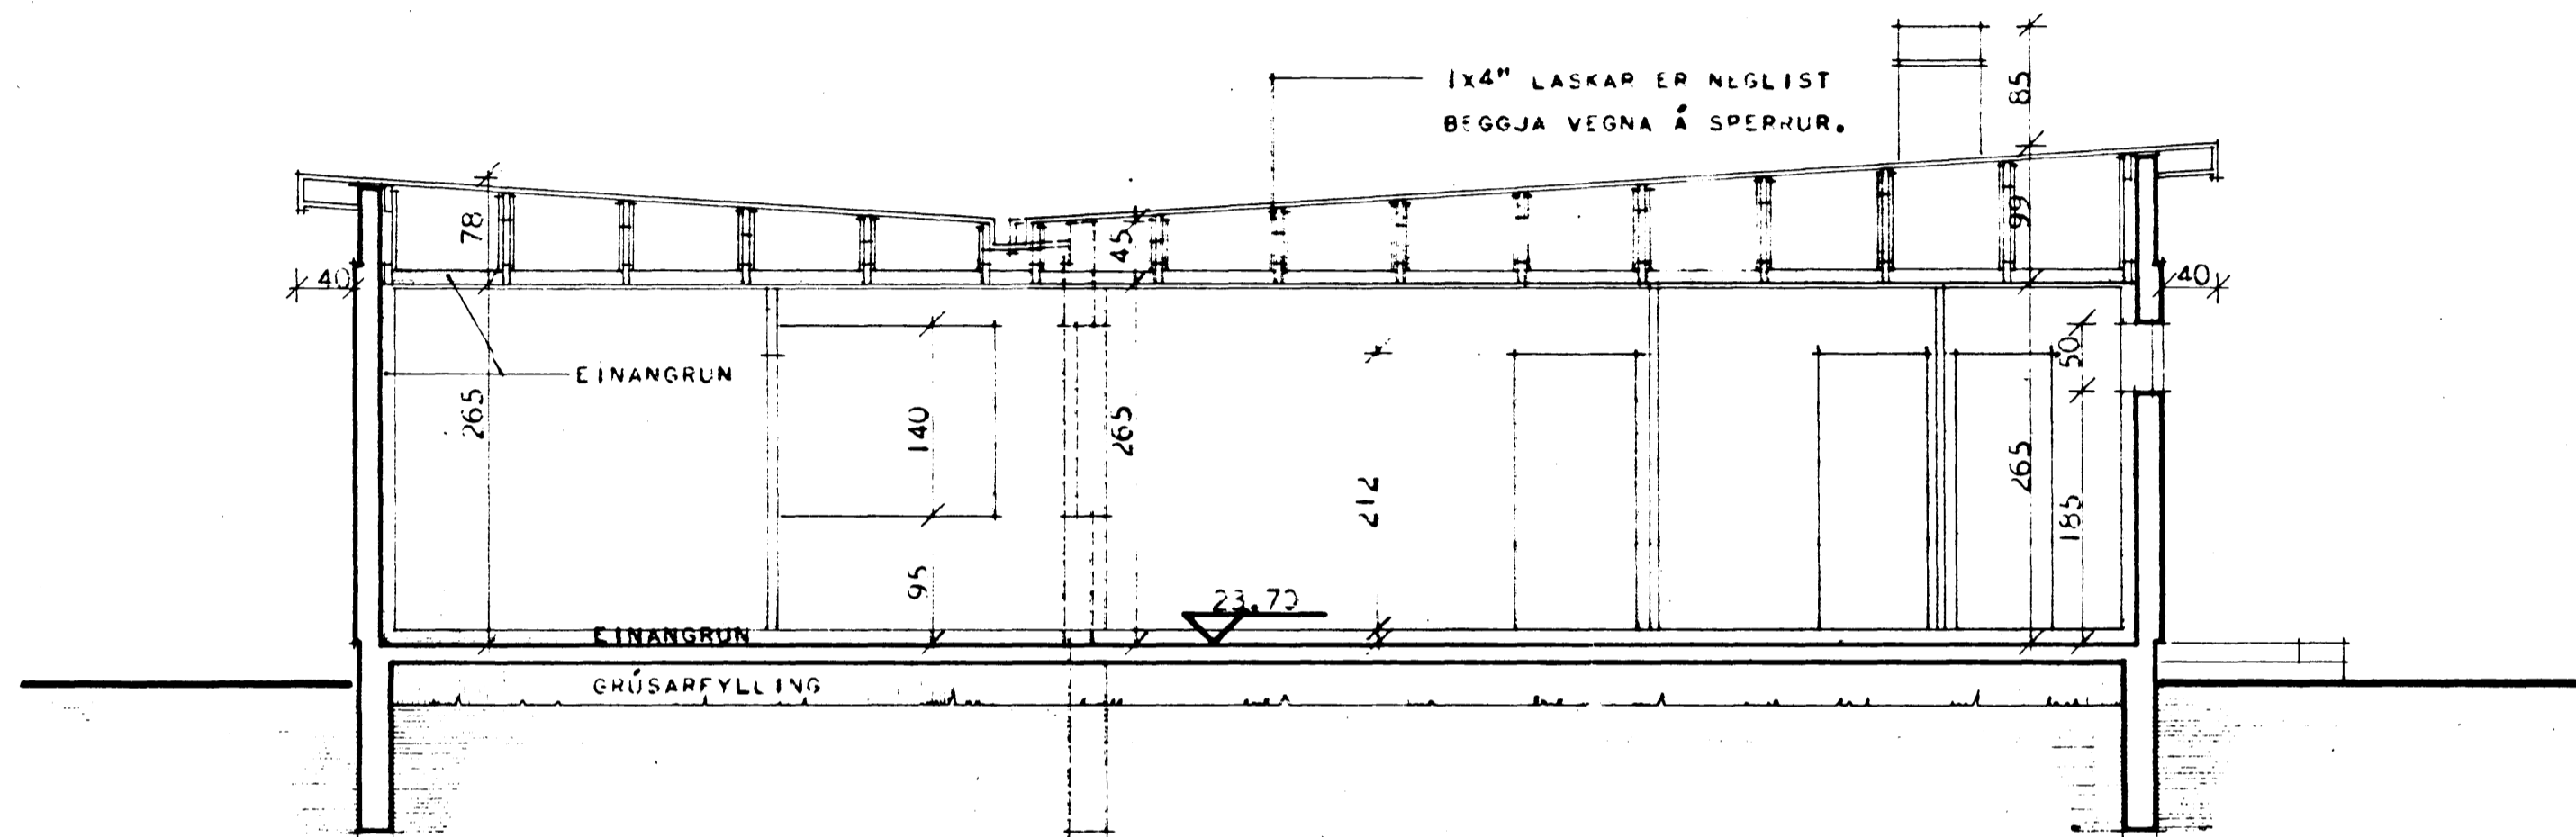

SNEIÐING A-A

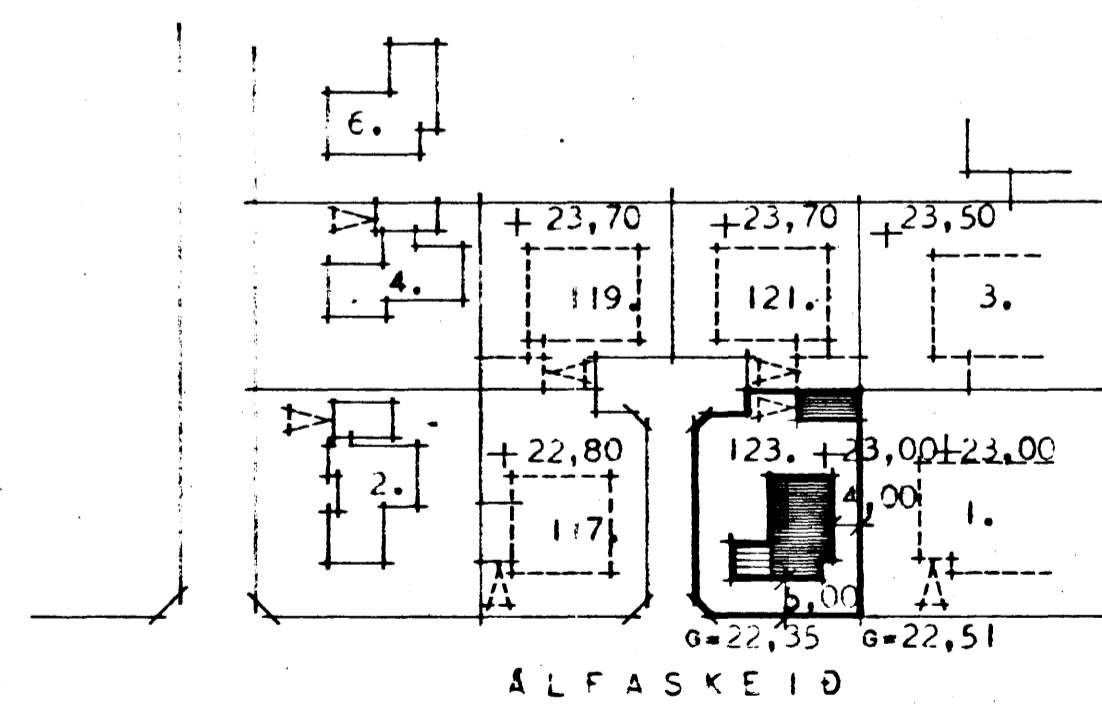

AFSTÖÐUMYND



HÚSNÆÐISMÁLASTOFNUN	RÍKISINS
SNEIÐING A-A	EINBÝLIHÚS
MÁL 1:50	VERK
AFSTÖÐUMYND MÁL 1:100	86
	BLAD NR. 3
	JAN. 1966

Björn P. Þorvarsson
Ráðgjafi