


ÁLFASKEIÐ 123.

56/66


Samþykkt & fundi bygginga-
nefndar þ. 9.6. 1966

BYGGINGAFULLTRÚINN
Í HAFNARFIRÐI


Sigurður Ólafsson

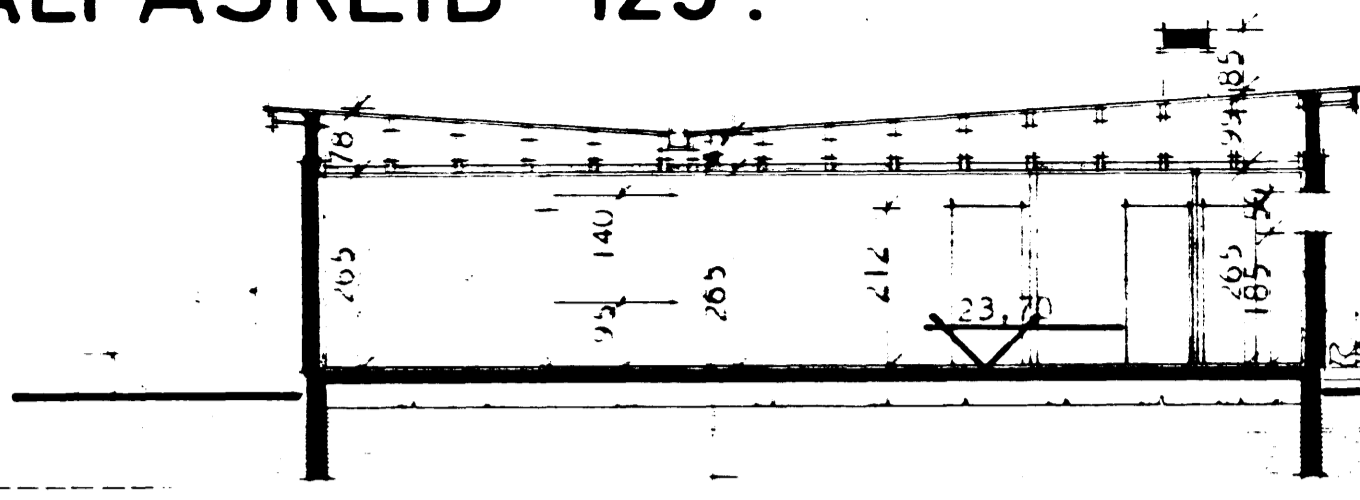

SNEIÐING A -- A

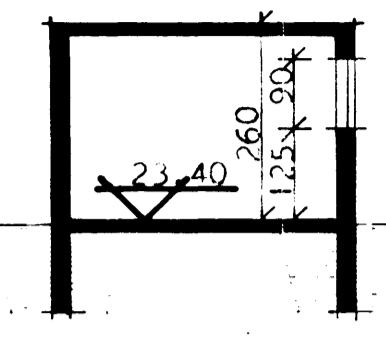


SNEIÐING

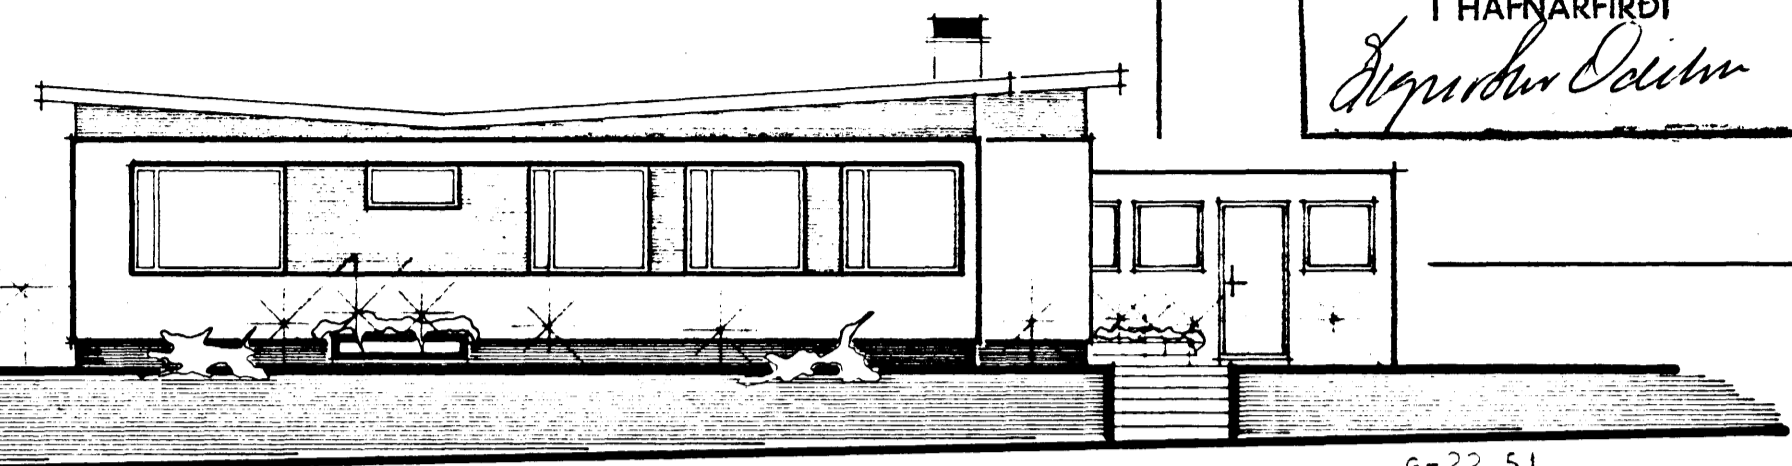


G=22,35
AUSTUR

G=22,51

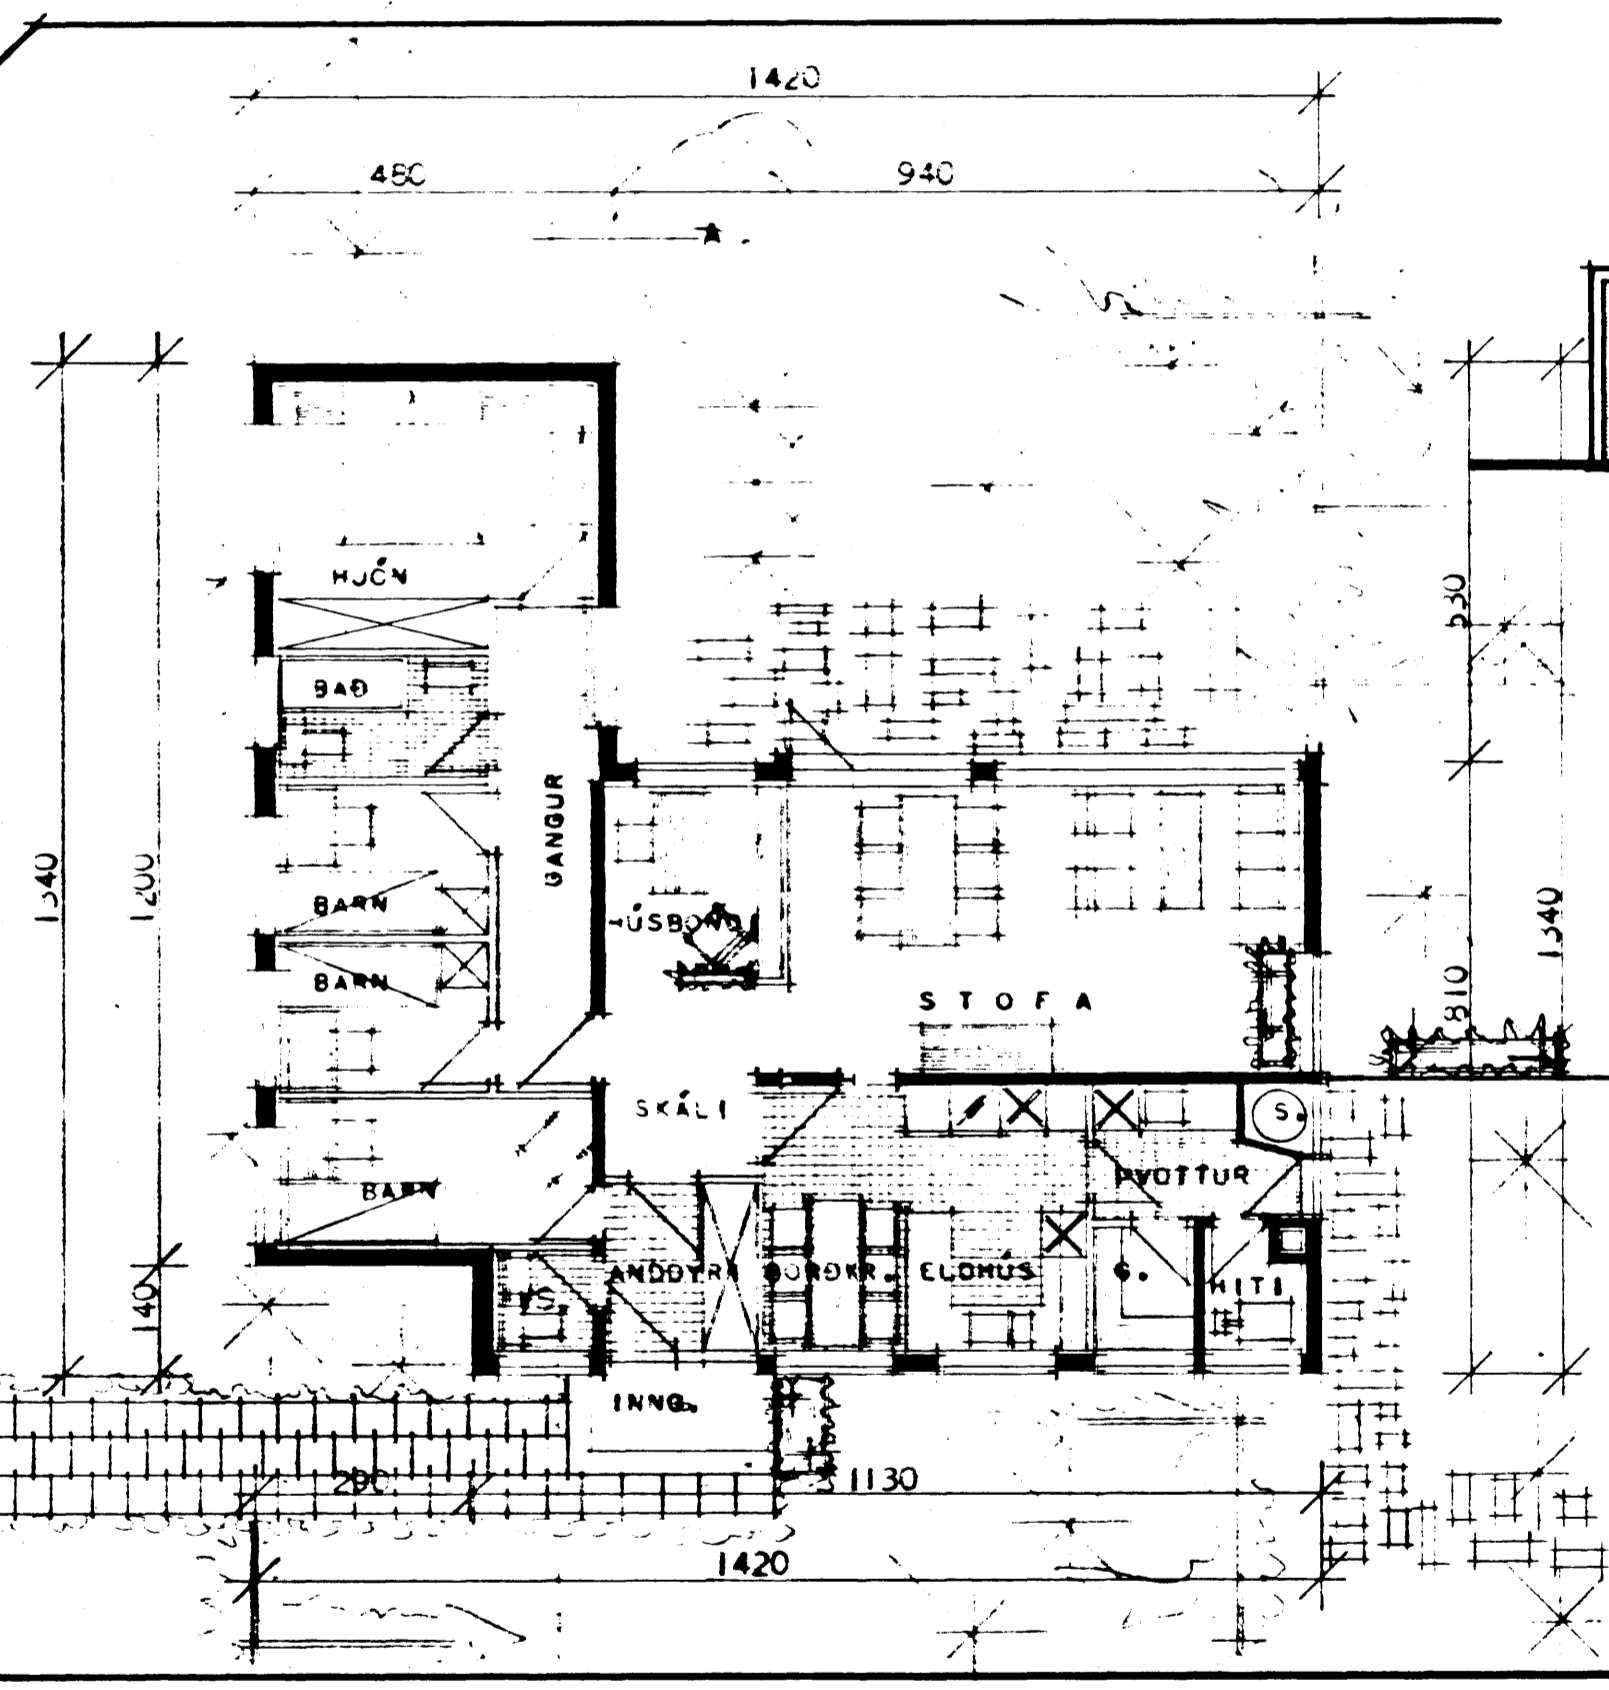


GRUNNMYND

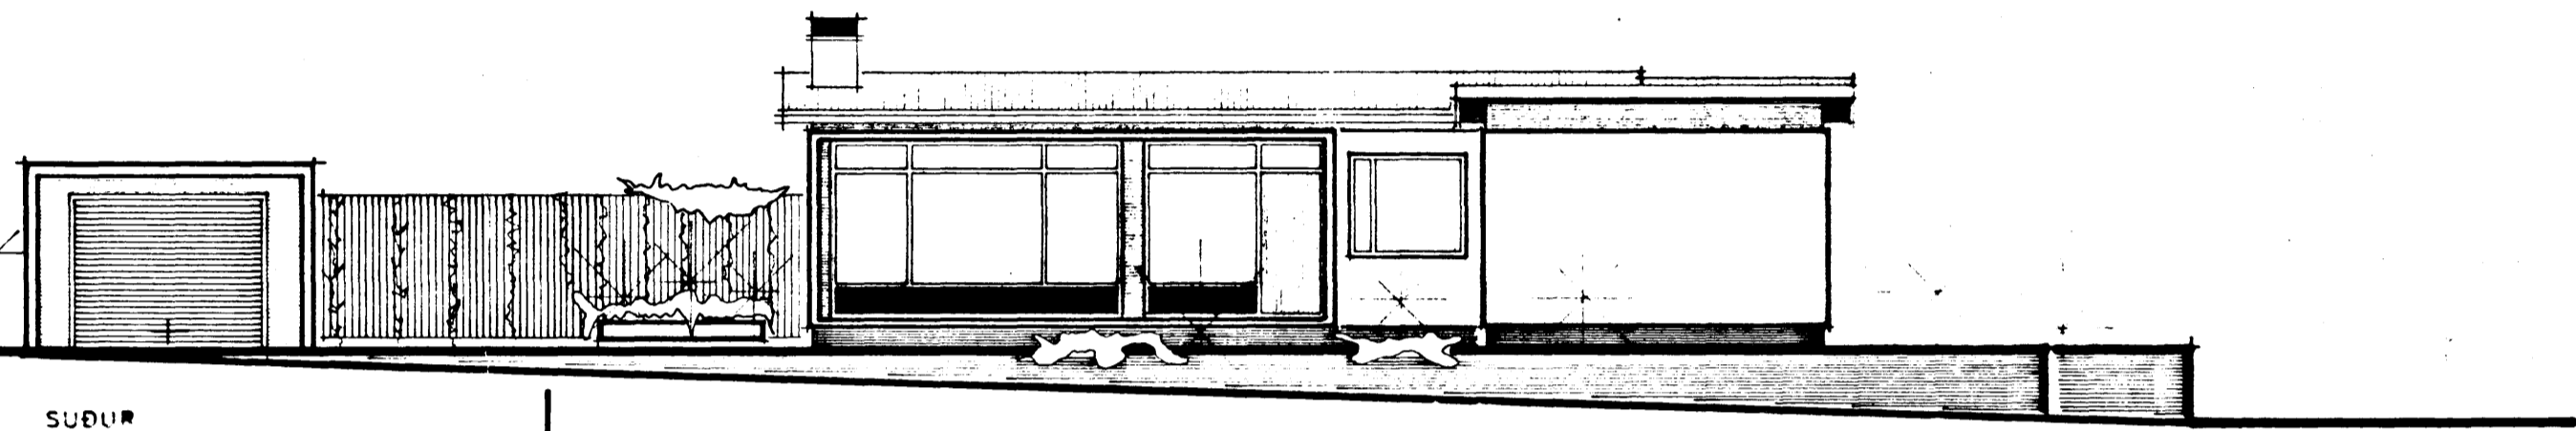


SUÐUR

G=22,35

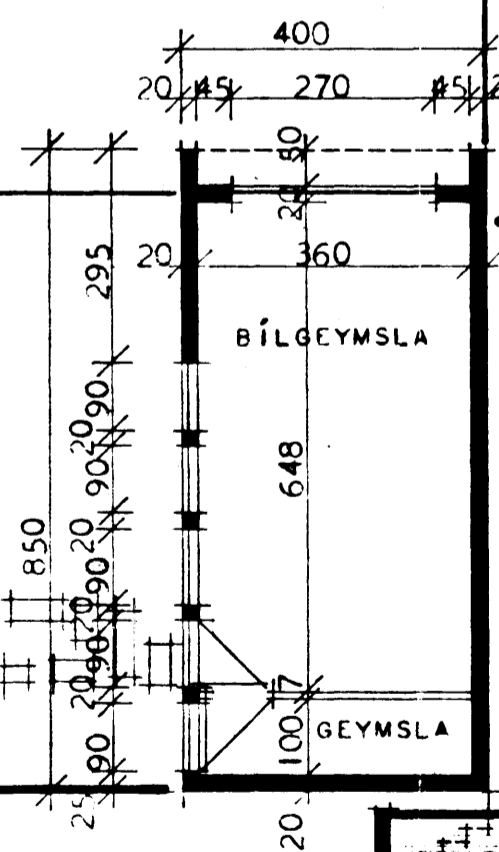


BÍLGEYMSLA

GEYMSLA

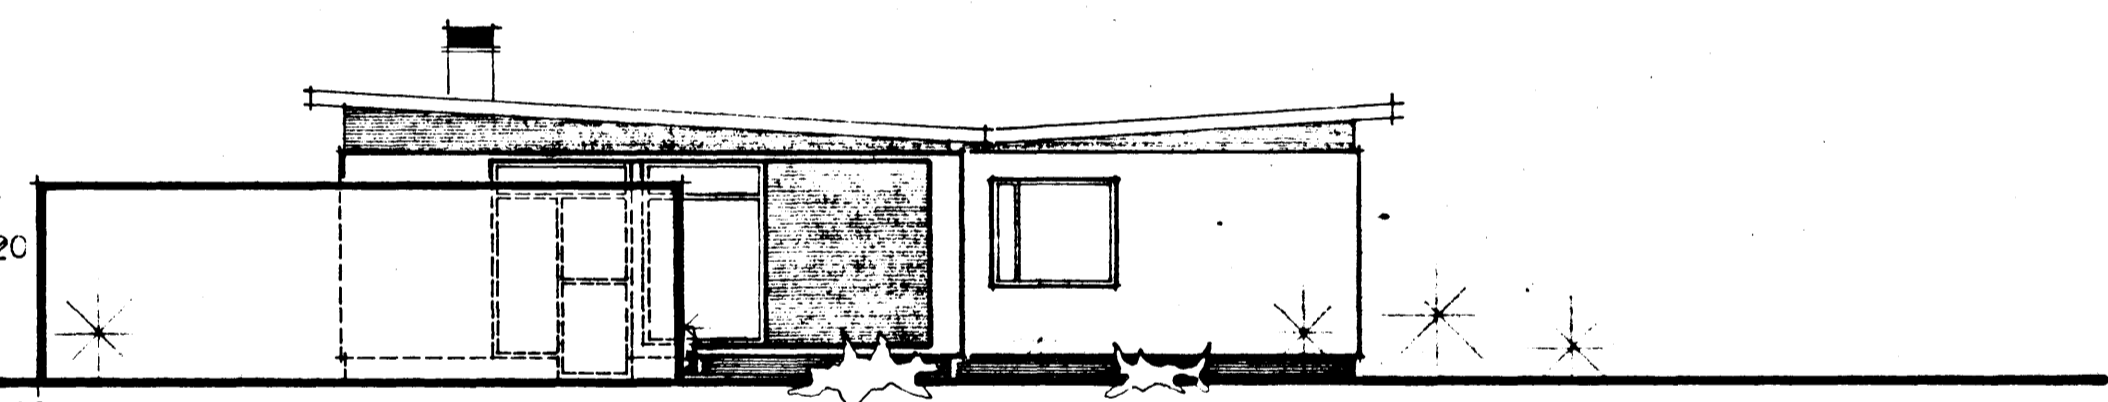

VESTUR

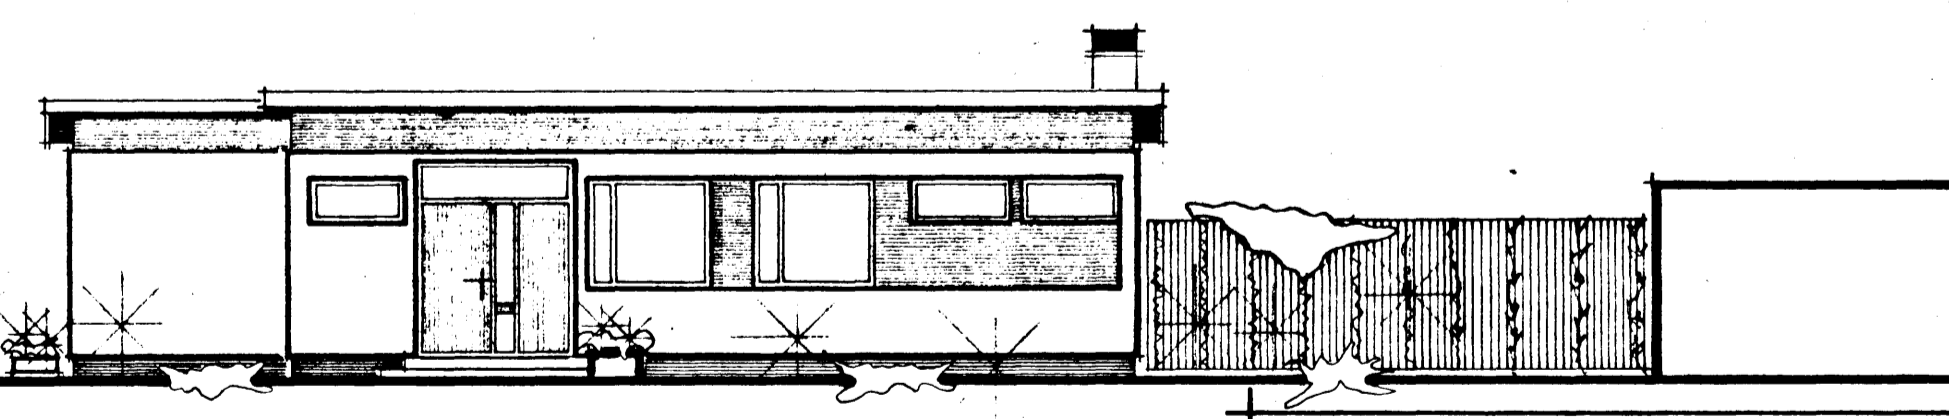

NORÐUR

BRUTTÓFLATARMÁL HÚSS..... 136 m²
NETTÓFLATARMÁL HÚSS 120 m²
BRUTTÓFLATARMÁL BÍLGEYMSLU.. 32 m²

HÚSNÆÐISMÁLASTOFNUN RÍKISINS	
GRUNNMYND, SNEIÐING OG ÚTLIT.	EINBÝLISHÚS VERK
MÁL 1:100	86
	BLAD NR. I
	JAN. 1966
<i>Sigurður Ólafsson</i>	
<i>Ráðgjafi</i>	