ÁLFASKEIÐ 123.

Samþykkt á fundi byggingafulltrúa dags. 9/6 1966

BYGGINGAFULLTRÚINN
Í HAFNARFIRÐI
Sigurður Óskarsson

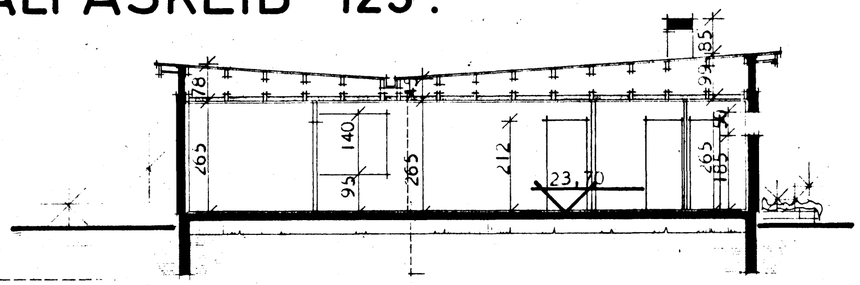

SNEIÐING A -- A

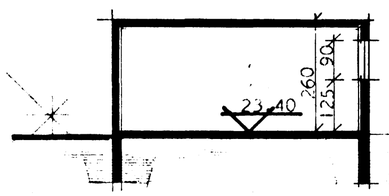

SNEIÐING

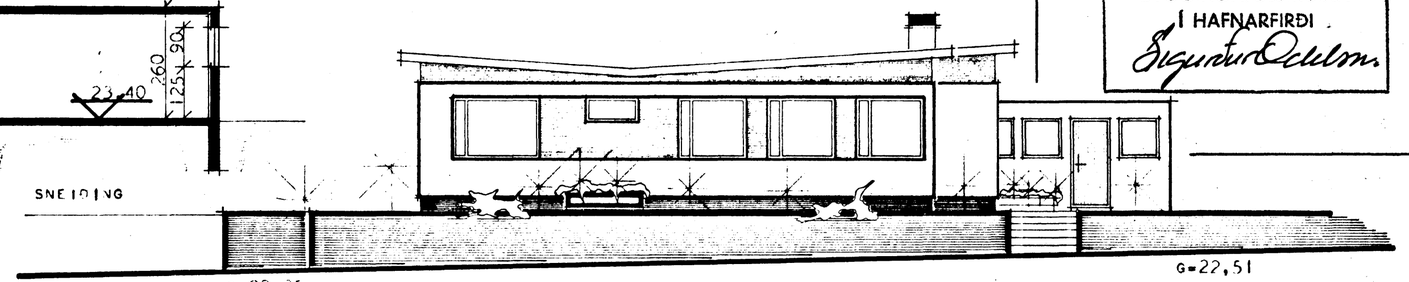

G=22,35
AUSTUR

G=22,51

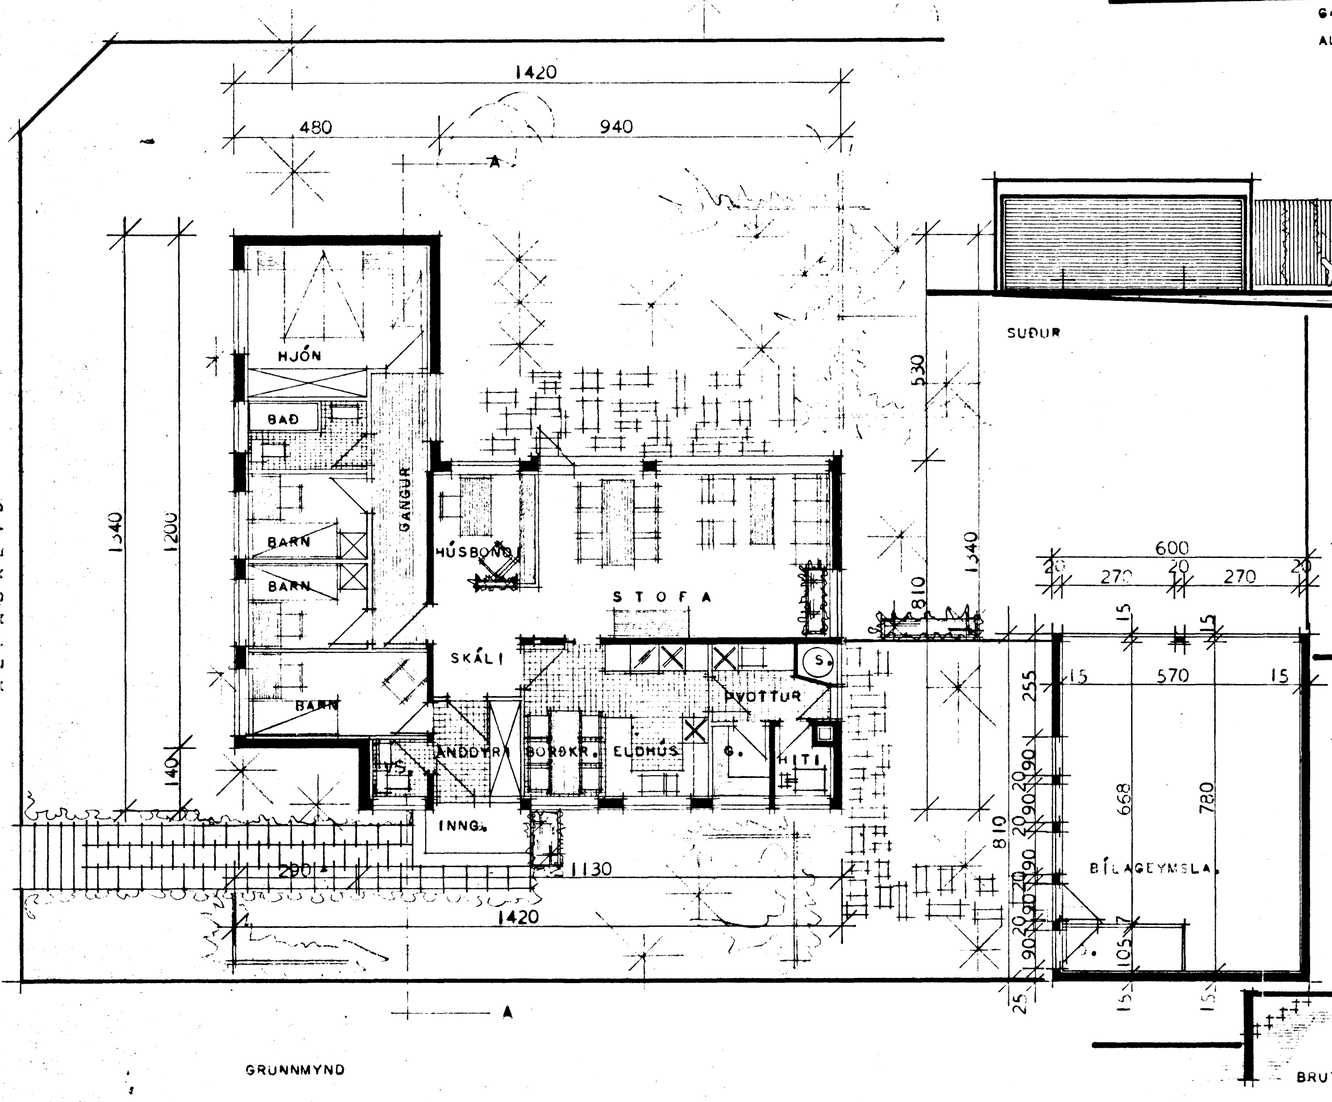

GRUNNMYND

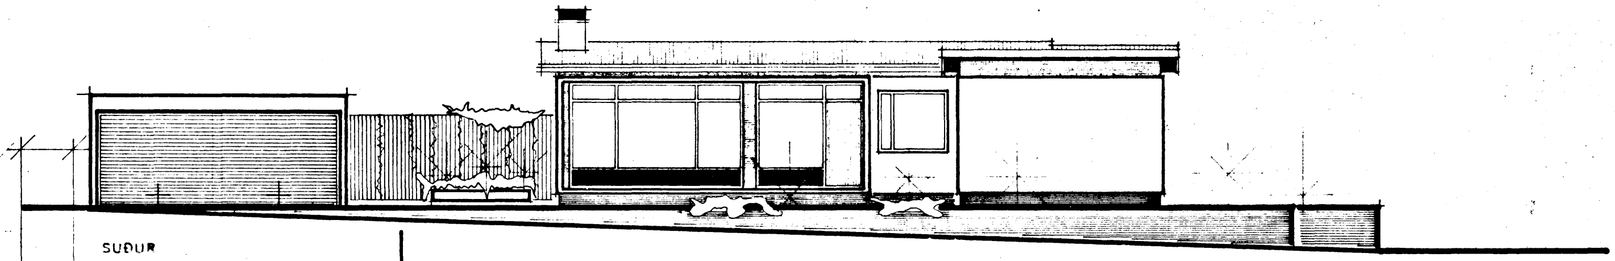

SUÐUR

G=22,35

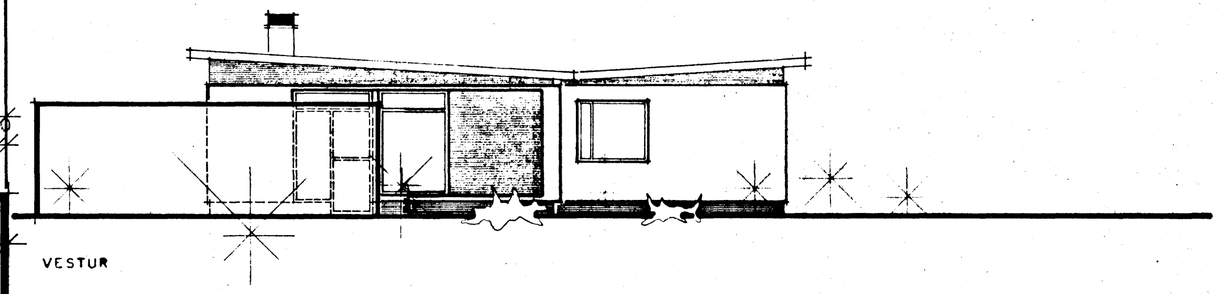

VESTUR

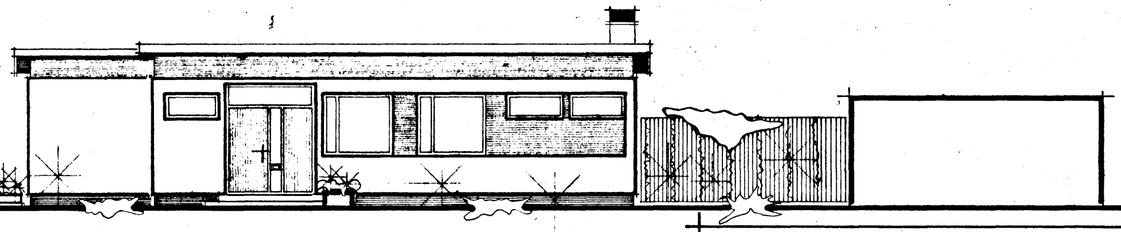

NORÐUR

BRUTTÓFLATARMÁL HÚSS..... 136 m²

NETTÓFLATARMÁL HÚSS ..... 120 m²

BRUTTÓFLATARMÁL BÍLGEYMSLU.. 48,6 m²

Breyting á bílg. Samþ. 26/7 67
Sigurður Óskarsson.

HÚSNÆÐISMÁLASTOFNUN RÍKISINS

GRUNNMYND, SNEIÐING OG ÚTLIT. MÁL 1:100	EINBÝLISHÚS VERK 86
	BLAÐ NR. 1
	JAN. 1966

Björgvin R. Hjálmarsson.
Halldór Halldórsson