


GRUNNMYND

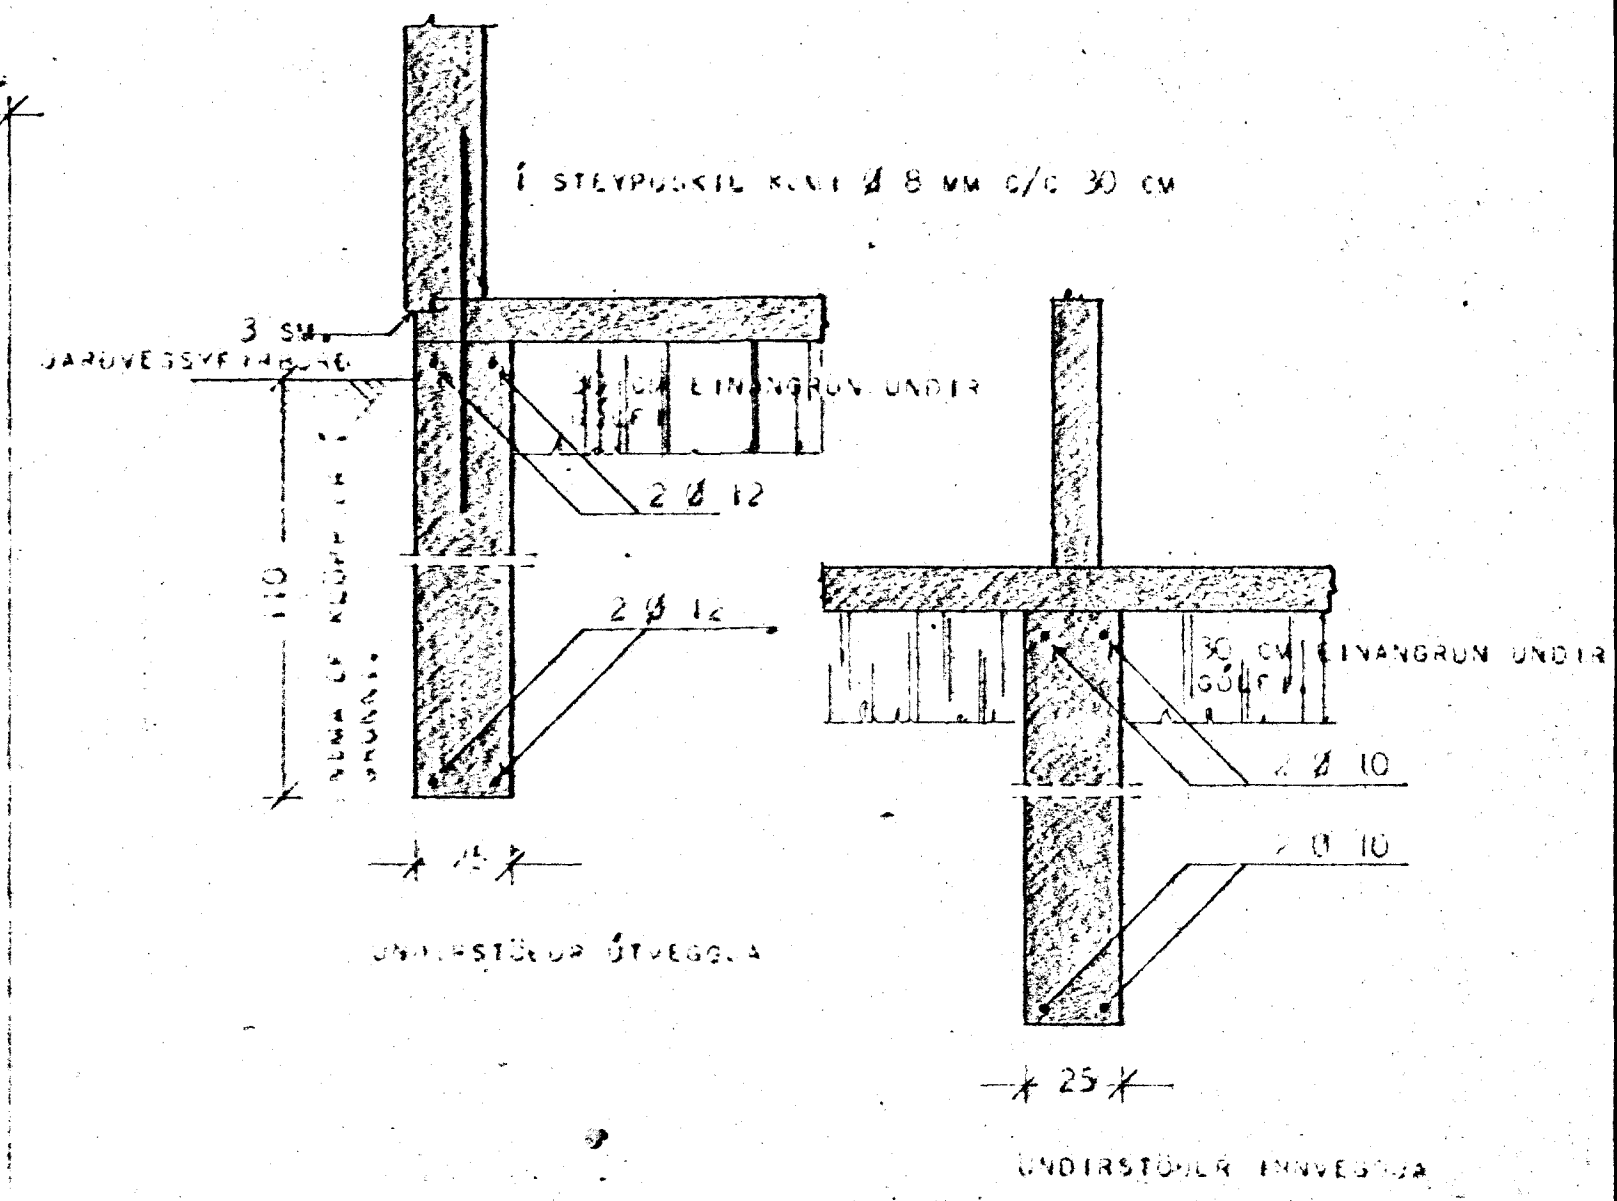

ÞEYPUSTÆÐA.
 BREIÐD UNDIRSTÖÐVEGGJA SÉ 25 CM EF Í GRUNNI ER KLÖPP, MÖHELLA, SANDUR EÐA AÐL. SÉ JARÞVEGUR ANNARSKUNAN, SKAL HAFA SÁRÁÐ VÍÐ BYGGINGAÞULLYRÁ EÐA HÚSNEDISMÁLASTOFNUN RÍKISINS, TEIKNISTOFU.
 ÞYPT Á UNDIRSTÖÐUR SÉ MÍNST 110 CM NIDUR FYRIR JARELAG VERA EF KLÖPP ER UFARL. ÞU SKAL ÞYPT Á UNDIRSTÖÐUM EIGI VERA MÍNNE EN 50 CM NIDUR FYRIR EFTI BRÚN Á BÖTNPLÖTU.

BLÖNDU STEYPU.
 Í UNDIRSTÖÐUM OG BÖTNPLÖTU SÉ SEMENTSMAGN Í STEYPU 250 KG PR. M³. MATA SKAL LOFTBLENDI OG VIBRENA STEYFUNA.

JARÞVEGGJAS.
 Í UNDIRSTÖÐVEGGJUM SÉU LÖRÉTT JÁRN Í ÖTVÆGGJUM 2 Ø 12, EN Í INNVEGGJUM 2 Ø 10, EFST OG NEDST EINS OG SVEIÐINGAR Í UNDIRSTÖÐUR SYNA. JÁRN SÉU SAMFELLD EFTIR VEGGJUM, HEIL UM HVERN EÐA VÍRLEGGI 2 Ø 12 UM 60 CM OG 2 Ø 10 UM 50 CM. LÖRÉTT JÁRN Í HVERN VÁI FRÁ BÖTNVI Á UNDIRSTÖÐ AD ÞAKI, VÍRLEGGI Í STEYPUKILUM UM 30 CM.

Alfaskeið 123

HÚSNEDISMÁLASTOFNUN RÍKISINS	
UNDIRSTÖÐUR	SÉRTÆKNING
MÁL 1:20 OG 1:50	VERK 86
	BLAÐ NR. 4
	JAN. 1965

3
 Björgvin P. Bjarnarson
 Ráðgjafi