
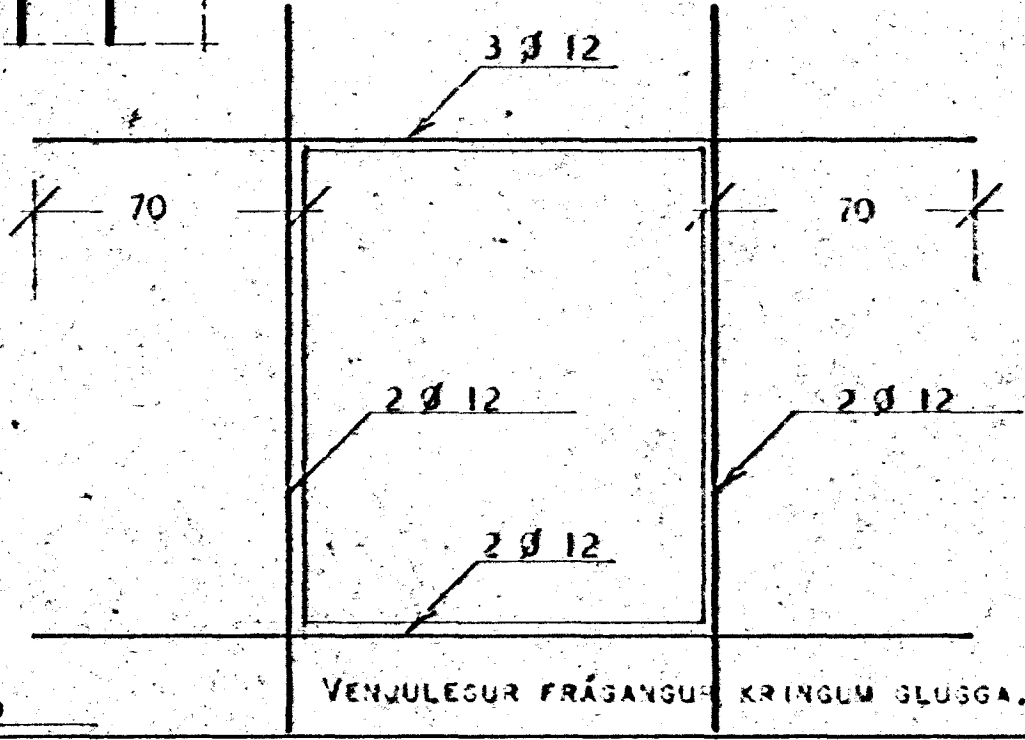


SKRINJAR.
 BERA SKAL FÚAVARNAREFNI Á ALLA SPERRUENDA OG SAUSKEYTI Á SPERRUM SVÖ OG ALLAR
 PER SPERRUR ER LIGGJA AD STEYPU FESTA SKAL SPERRUR Í STEYPU MED LYKKJUM ÚR Ø 8
 STEYPUSTYRATARJARN.
 Á STÁLBITA SKAL BERA BLÝMENNUR, Á ENDA Á STÁLBITA SKAL SJÓÐA LYKKJUR ÚR Ø 12 ER
 GANGI 20. CM. VIGUR Í STEYPU.
 UPP MED SLUGGA OG HURÐAÐPUM Í ÚTVEGGJUM KOMI 2 Ø 12 EN YFIR ÖP KOMI 3, Ø 12.
 NEMA ANNARS SÉ GETIO. Í ÚTHORN KOMI 3 Ø 12 LÓDRÉTT. UPP MED DYRAÐPUM Í INNVEGGJUM
 KOMI 2 Ø 10 EN YFIR ÖP KOMI 3, Ø 10: NEMA ANNARS SÉ GETIO.
 SKORSTEINN EIVANGRIST AD INNAN MED 7. CM VIKURPLÖTUM, HANN BENDIST Í ÚTBRÚN
 LÓDRÉTT MED Ø 10 C/C 15. OG LÁRÉTT MED LYKKJUM Ø 10 C/C 15. ÖNEFND MÁL ERU CM.
 NEMA JÁRVASTEROÐIR ERU Í VV.
 BLÖNDUN STEYPU.
 SEMENTSMAGN Í STEYPU SÉ 250. KG/M³ STEYPU Í VEGGJUM EN Í BITUM OG SÚLUM SÉU
 300. KG/M³. NOTA SKAL EÐFTBLENDI OG VIBRERA STEYPUA SIGMÁL STEYPU SÉ 4-6. CM.

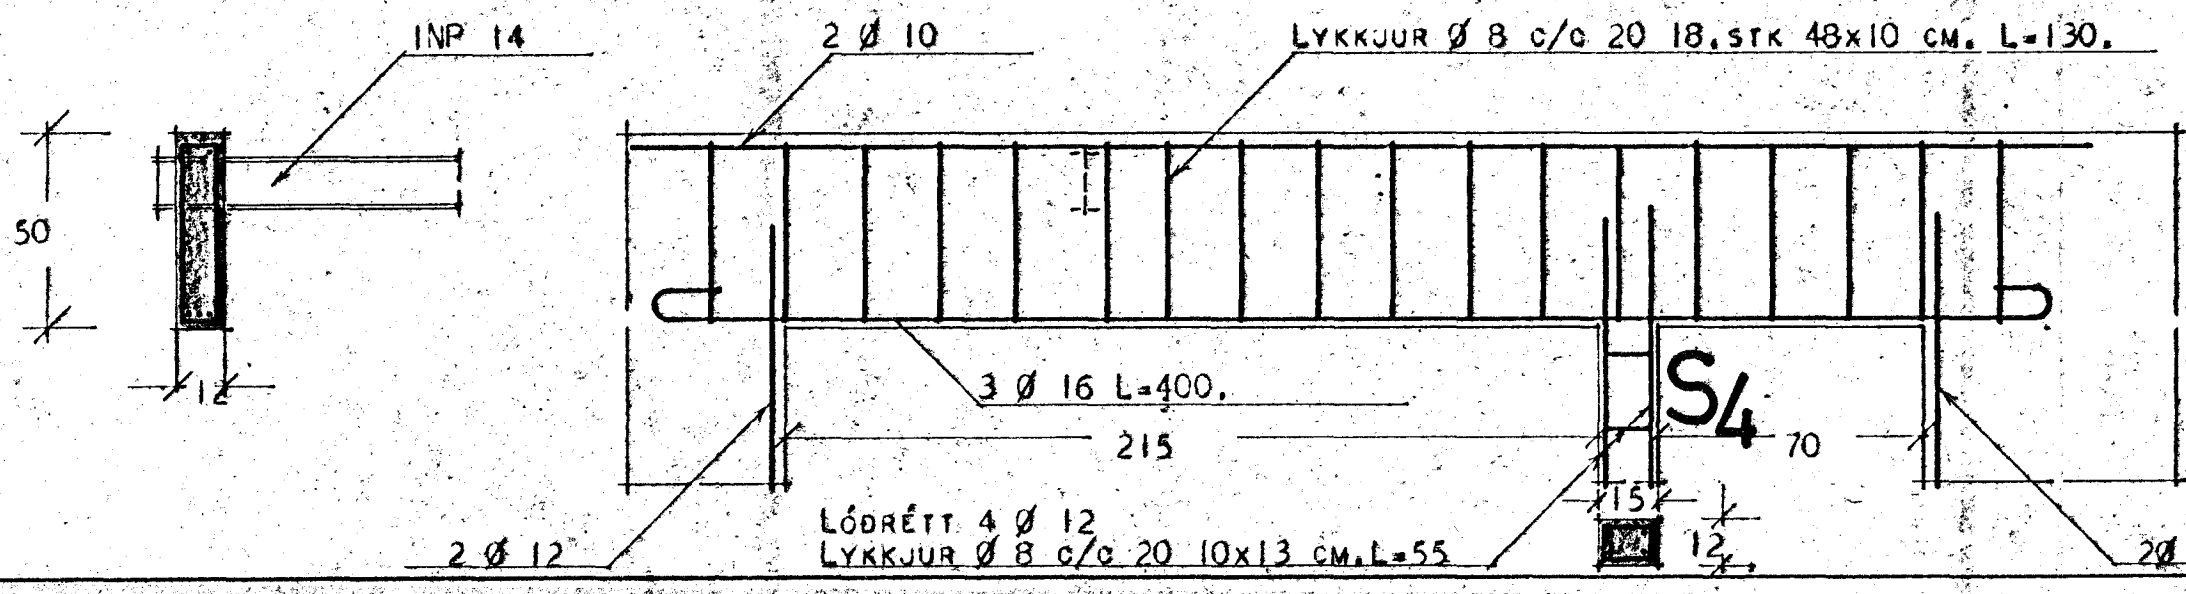

HÚSNÆÐISMÁLASTOFNUN RÍKISINS
 EINHÝLISHÚS.
 ÞAKVIDIR OG JÁRNBENT
 STEYPA.
 VERK NR
86
 MÆLIKV 1:50!
 MAÍ 1966.
Sigurður P. Kristjánsson
 VENJULEGUR FRÁGANGUR KRINGUM SLUGGA.