Álfaskeið nr.125 Hafnarfirði m.1:100

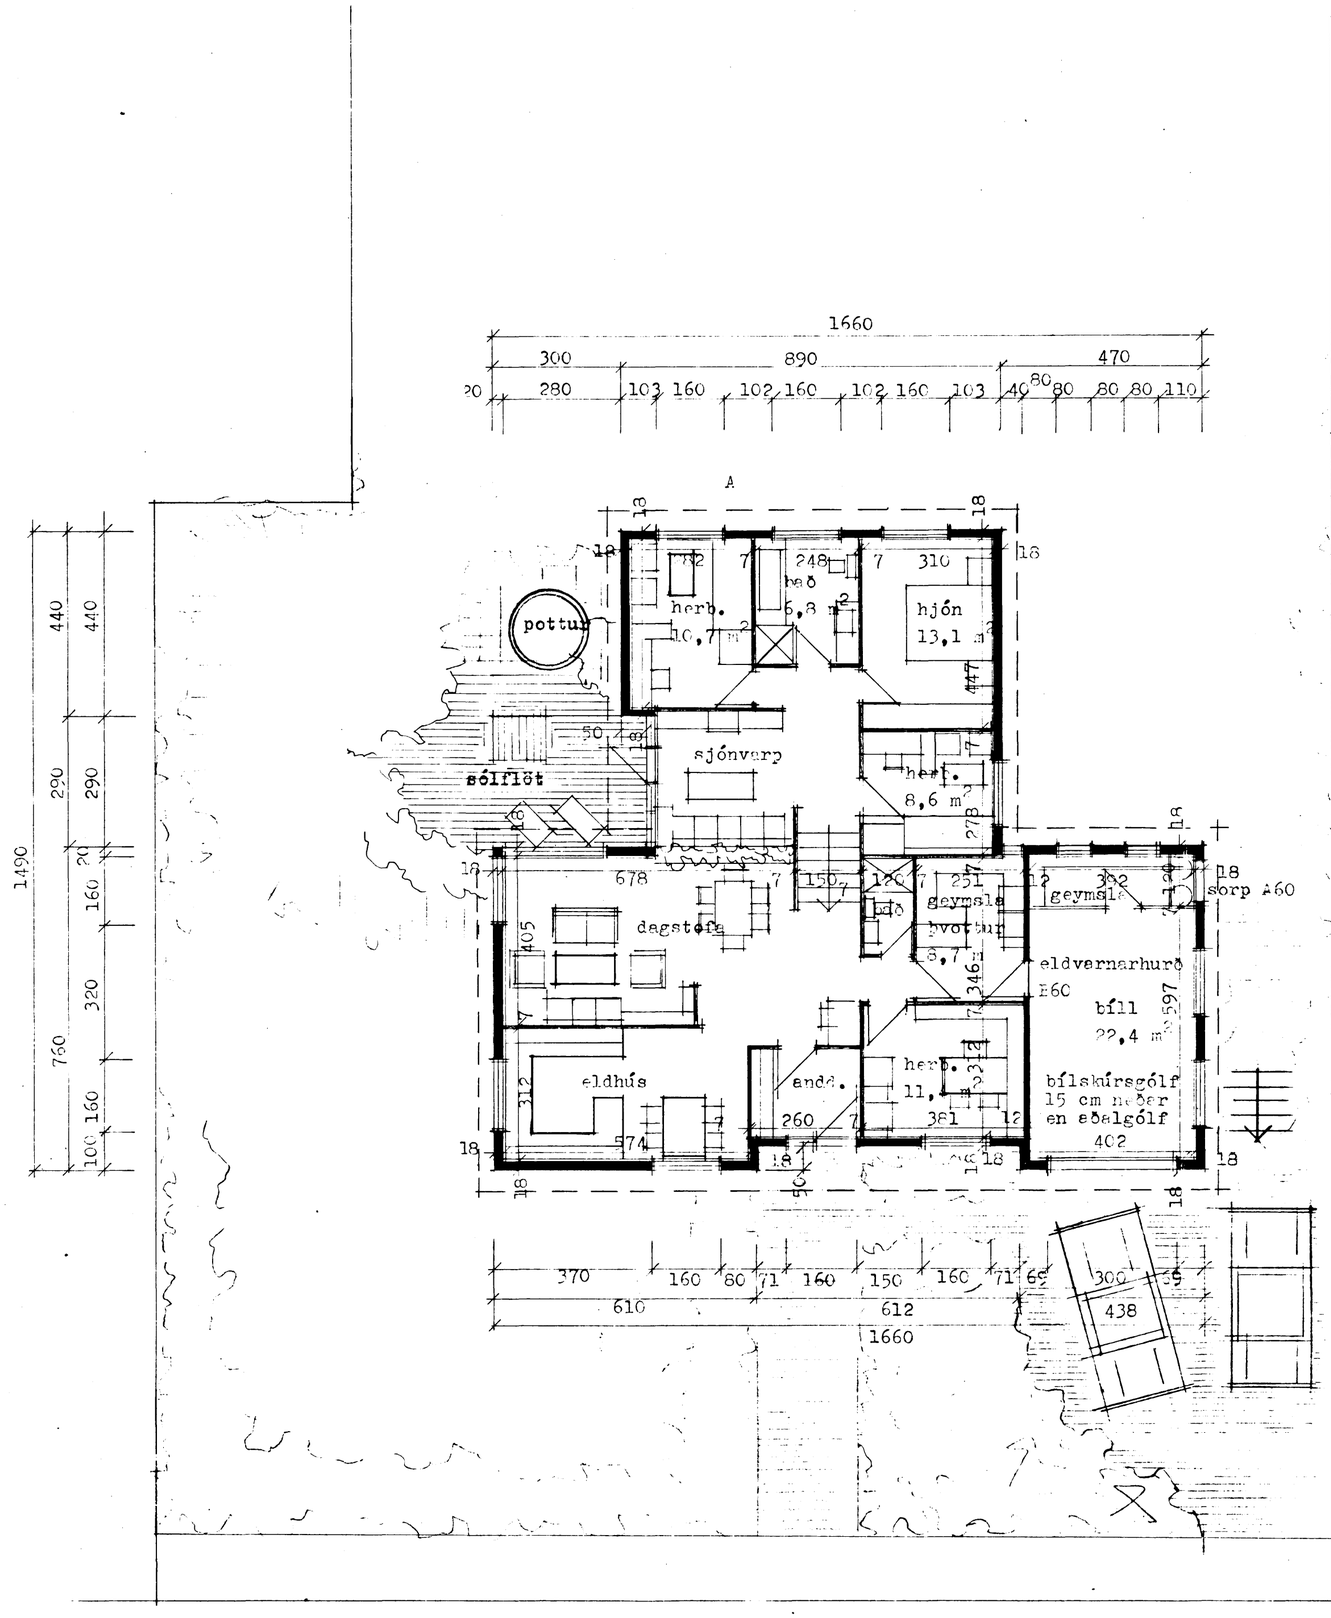

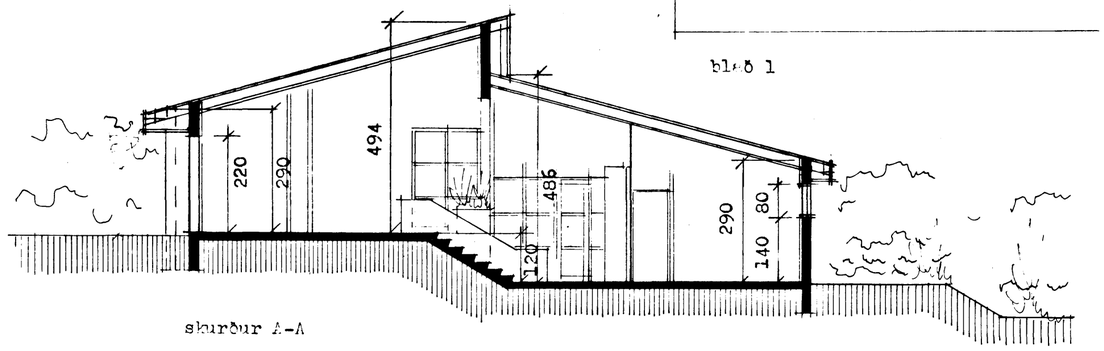

skurður A-A

blað 1

Samþykkt á fundi byggingarnefndar þ. 18.12. 1988

BYGGINGAFULLTRÚINN Í HAFNARFIRÐI

fletermél húss 186,6 m²
þar af bílsk. 32,4 m²
rúmmál húss 733,4 m³
fletermél lóðar 978,6 m²
nýting lóðar 0,19
húsið er steypt og einangrað
samkv.byggingareglugerð
múrhúðað og málað utan,með
bérujérni á þaki.

Byggingafulltrúi hæðarsetji húsið

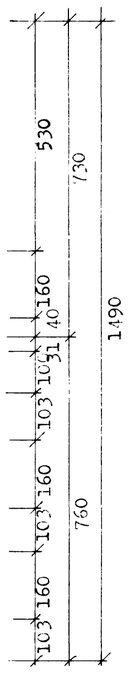

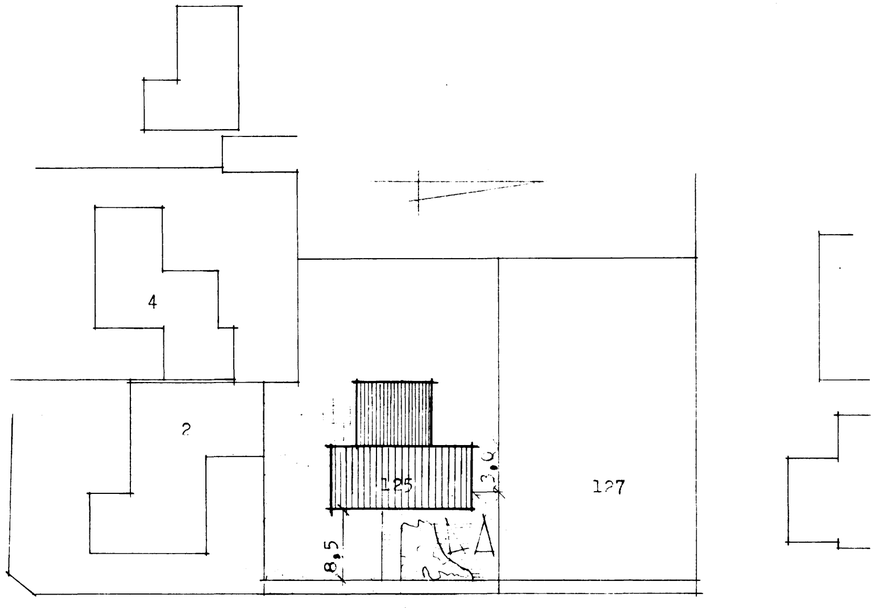

Álfaskeið

afstöðumynd m.1:100

es TEIKNISTOFAN BORGARTÚNI 28 RVÍK S.33930
EDVARD GUÐMUNDSSON
SIGURÐUR KJARTANSSON

DAGS. des.1987
BREYTT. febr. 1988