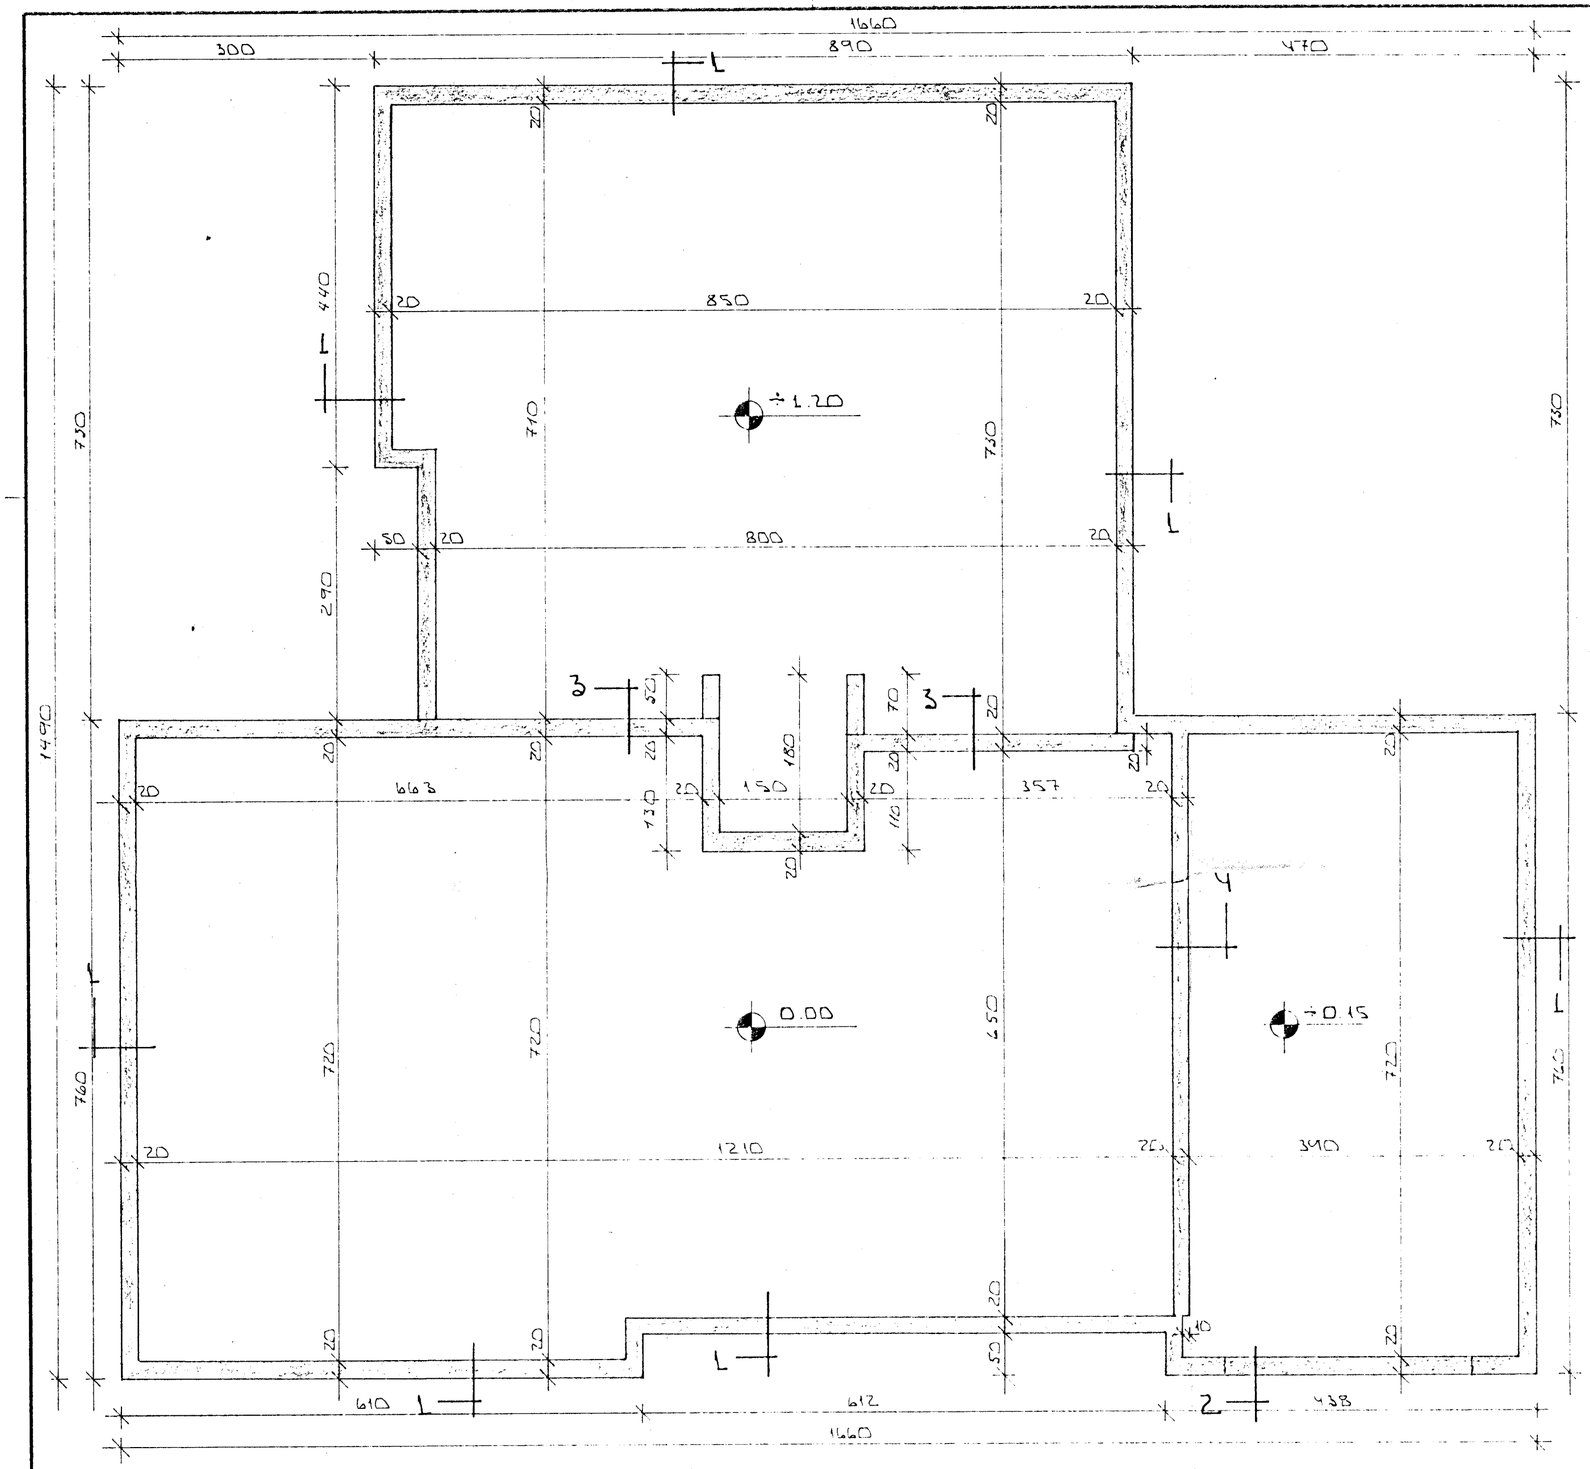

GRUNNMYND ▲ 1:50

SKÝRINGAR:

ALMENNAR SKÝRINGAR SJÁ BL NR. 1-01.
SNIÐ Í UNDIRSTÖÐUR SJÁ BL NR. 1-03.

14. mar. 1988 HAFNARFJARÐARBÆR BYGGINGAFULLTRÚI EV

BR NR	DAGS	EÐLI BREYTINGAR	SIGN.

ÁLFASKEIÐ 125 HAFNARFIRÐI

GRUNNMYND - UNDIRSTÖÐUR.

MÆLIKV. ▲ 1:50

DAGS MARS '88
HANNAÐ
TEIKNAÐ
VERK NR. 8806

SIGURÐUR ÞORLEIFSSON TEKNIFRÆÐINGUR FTFÍ.
STRANDGÖTU 11 HAFNARFIRÐI SÍMI 54751

BLAÐ NR. 1-02