



FRÆNNISLAGNIR Í KJALLARA

Mkv. 1:50

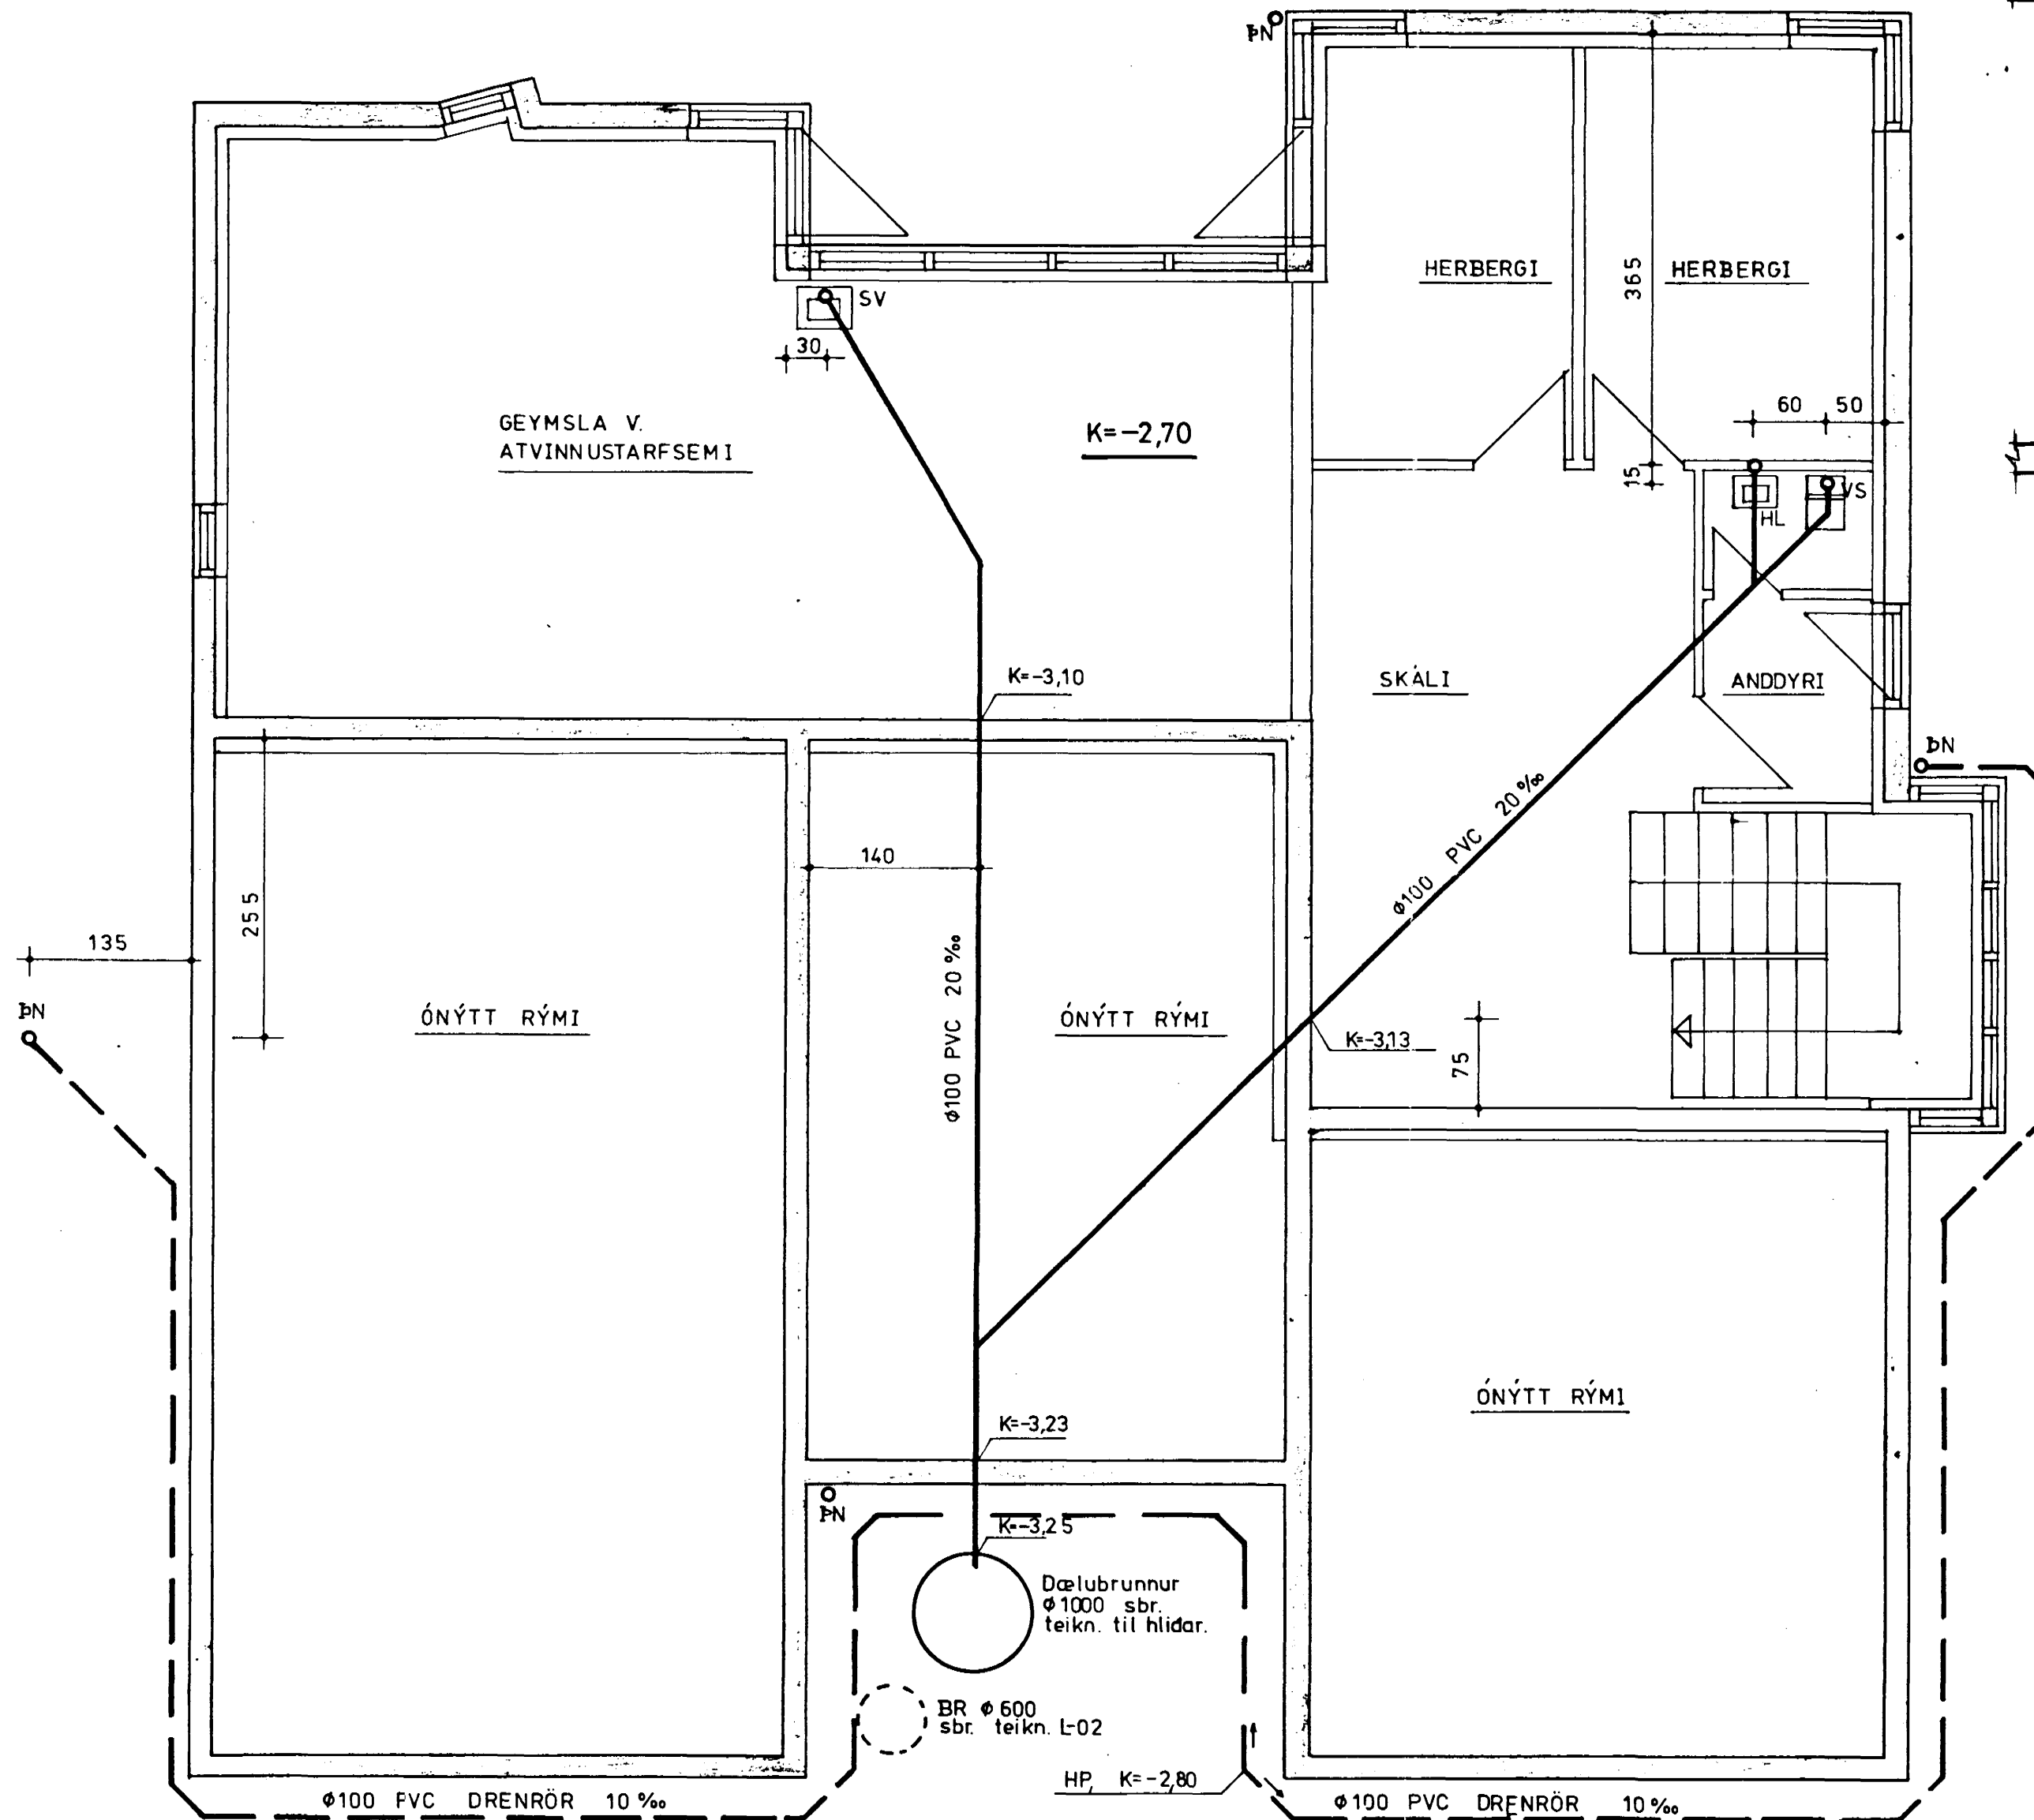

DÆLUBRUNNUR

Mkv. 1:20


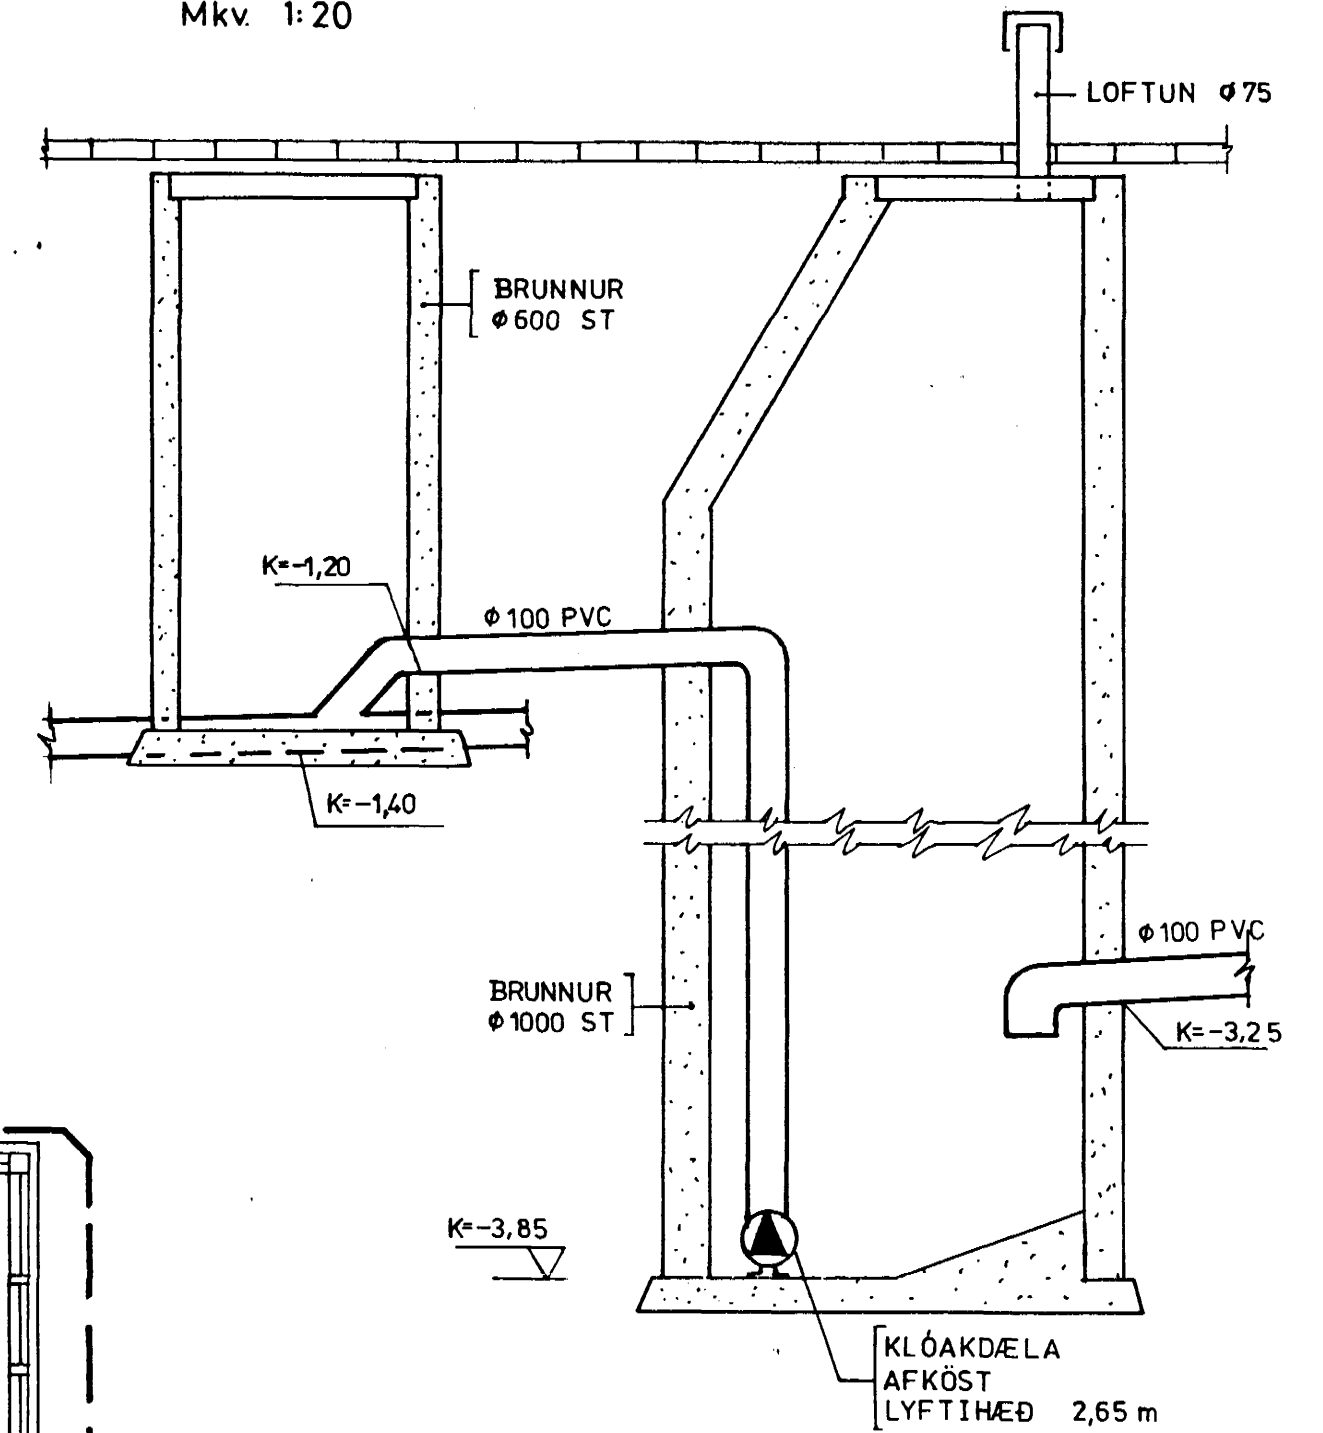


Sjá skýringar á teikn. nr. L-02

FRÁGANGUR ÞAKNIÐURFALLA

Mkv. 1:20

*ath: sameiginleg
heimad með
125.*

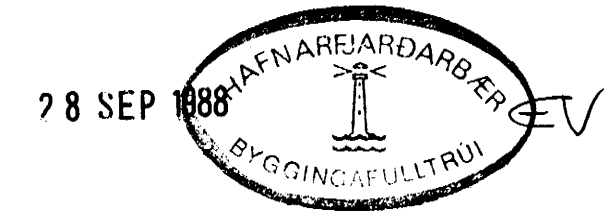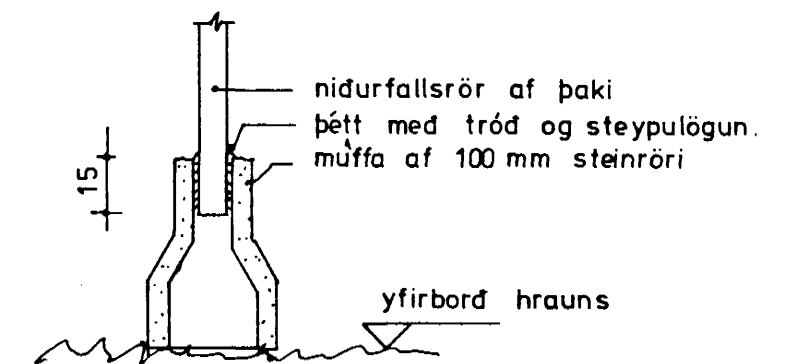

ÞORSTEINN FRÍÐBJÓLFSSON E.T.F.

HRAUNBÆ 4 · REYKJAVÍK · SÍMI 82735

ÁLFASKEIÐ 127, HAFNARFIRÐI

GRUNNMYND FRÆNNISLAGNA Í KJALLARA,
DÆLUBRUNNUR · MKV. 1:50, 1:20 · TEIKN. NR. L01 · DAGS. '86