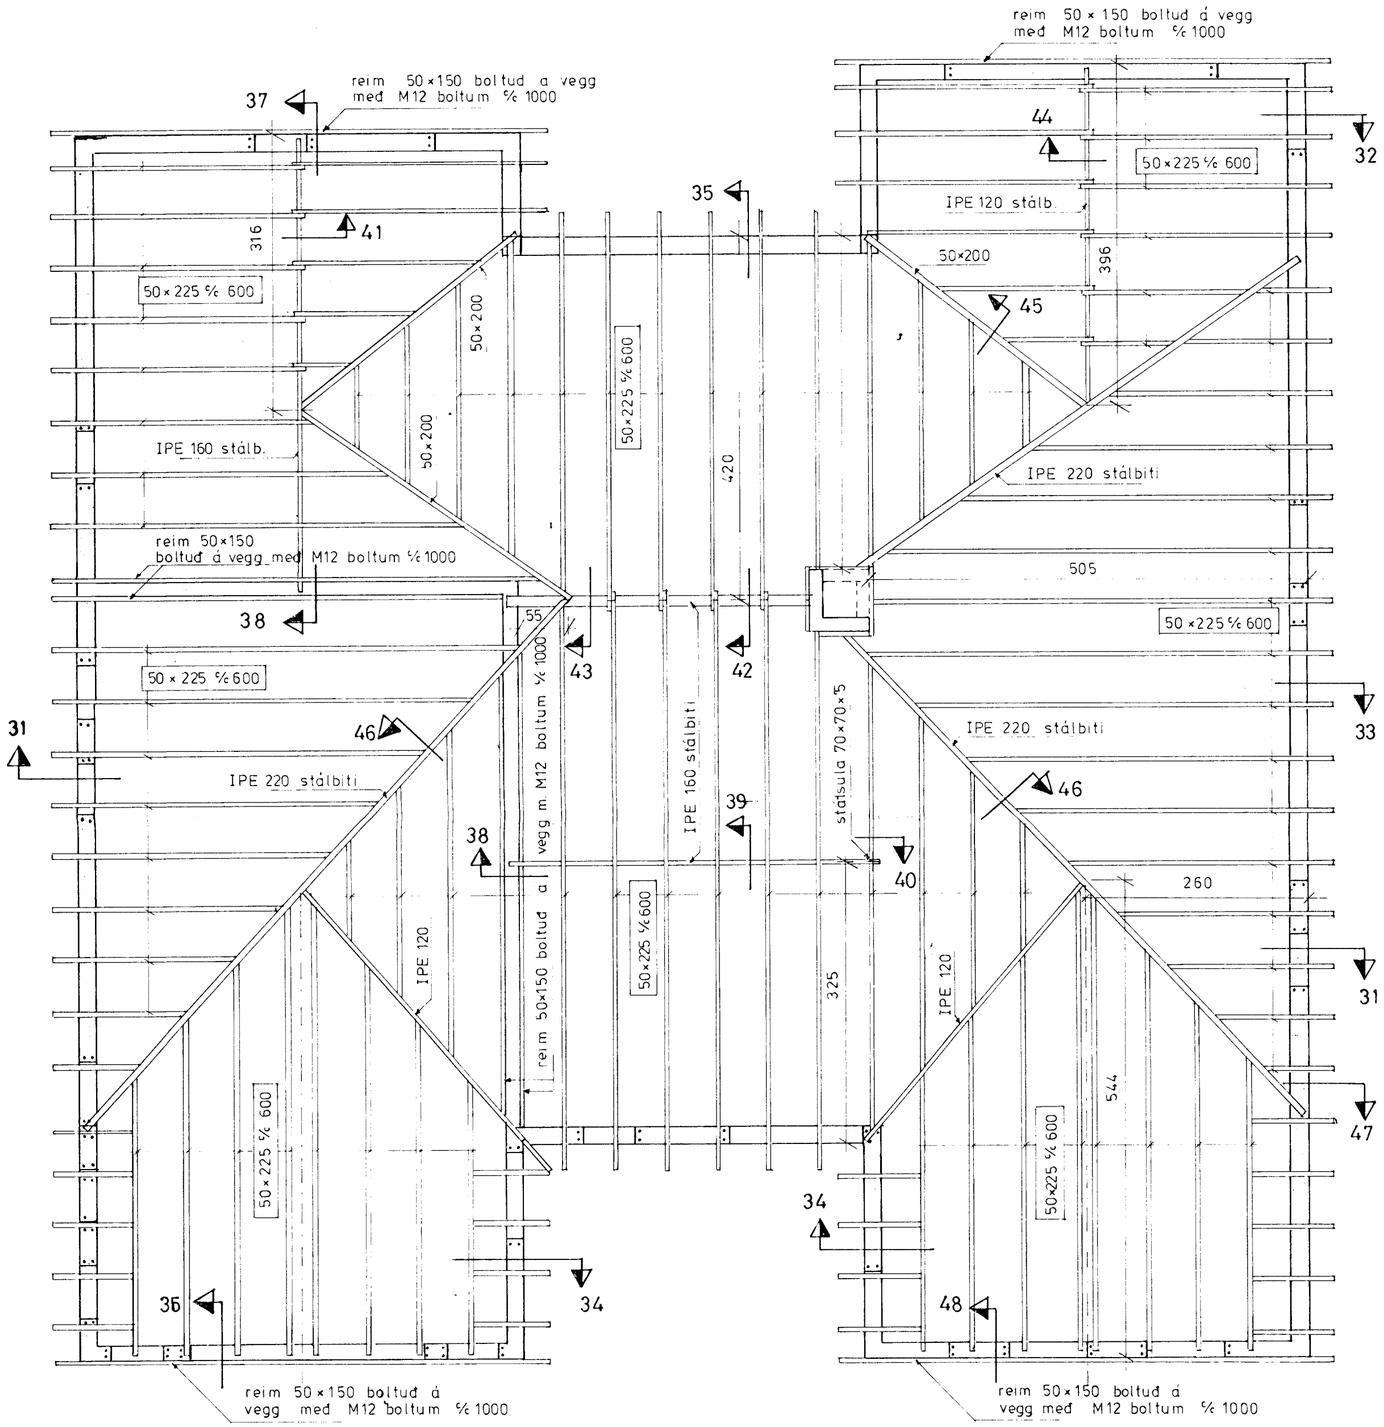

GRUNNMYND ÞAKVIÐA
mkv. 1:50

SKÝRINGAR:

Steypa í útveggjum skal vera a.mk S200.
Timbur skal uppfylla ákvæði NS 3470 um T20.
Alla stálbita skal eldverja a.m.k. B60.
Loftun þaka og allur frágangur er sýndur á teikningum arkitekta.
Umhverfis múrop komi 2K12 L= 50+op+ 50
Í skorstein komi K.10℄200

25 SEP 1989
HAFNARFJARÐARBÆR
BYGGINGAFULLTRÚINN

ÞORSTEINN FRIÐÞJÓFSSON F.T.F.Í.
HRAUNBÆ 4 REYKJAVÍK SÍMI 82735

ÁLFASKEIÐ 127, HAFNARFIRÐI

GRUNNMYND ÞAKVIÐA · MKV. 1:50 · TEIKN. NR. B04.
REYKJAVÍK Í JÚLÍ 1989.