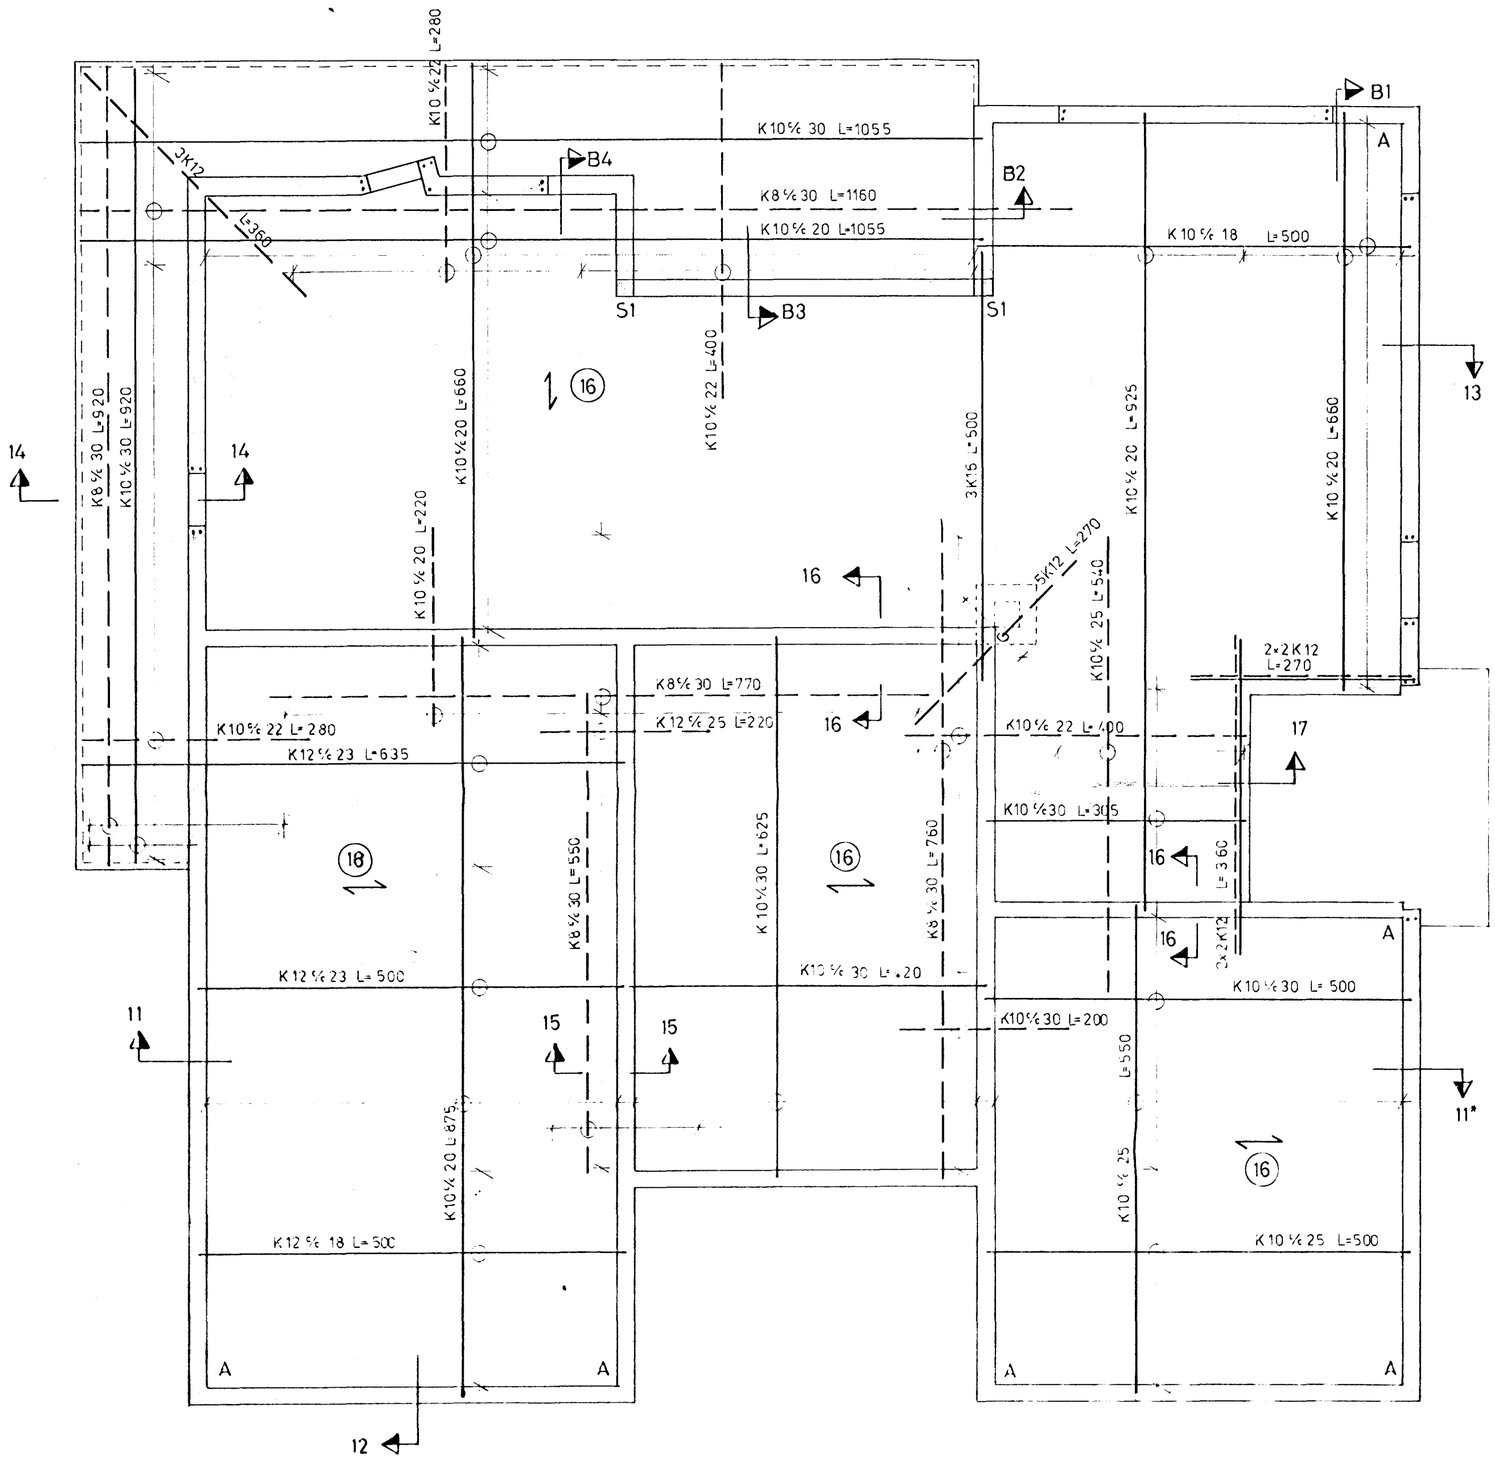

JÁRN Í PLÖTU YFIR 1.HÆÐ
mkv. 1:50

ATH
Í hornum merkt A komi auka járnagrind #K10 ½ 20 L=150 í báðar brúnir

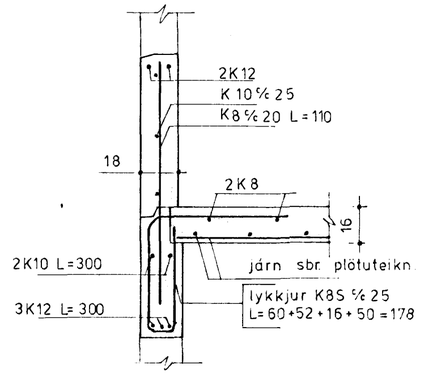

SNIÐ B1
mkv. 1:20

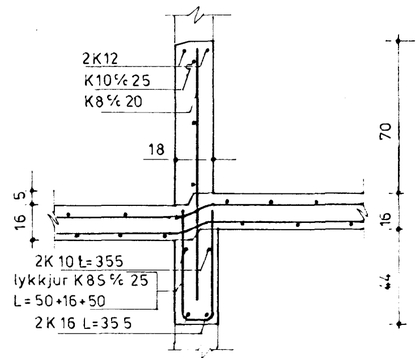

SNIÐ B2
mkv. 1:20

SNIÐ B3
Eins og snið B2 nema að langjárn eru 80 sm styttri.

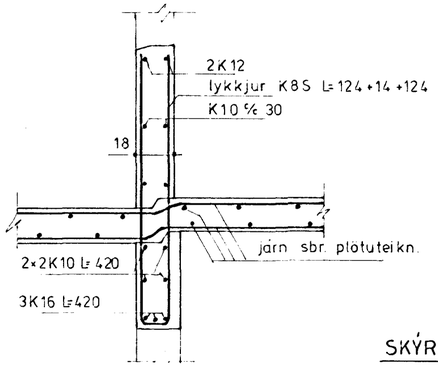

SNIÐ B4
mkv. 1:20

SKÝRINGAR
Steypa í útveggjum sé S.250.
Umhverfis múrop komi 2K12 L=50+op+50 nema annað komi fram á teikningum.
Táknar, að járn samsíða pílunni leggjast fyrst í neðri brún plötu en síðast í efri brún.
Tala í hring táknar plötuþykkt í sm.

HAFNARFJARÐARBÆR
11 APR 1989
BYGGINGAFULLTRÚINN

ÞORSTEINN FRIÐÞJÓFSSON F.T.F.Í.
HRAUNBÆ 4 · REYKJAVÍK · SÍMI 82735

ÁLFASKEIÐ 127, HAFNARFIRÐI

JÁRN Í PLÖTU YFIR 1.HÆÐ · GRUNNMYND OG SNIÐ
MKV. 1:50/20 · TEIKNING NR. B03 · DAGS: MARS 1989.