Hús við Álfaskeið nr: 14

Sperrur 1:20

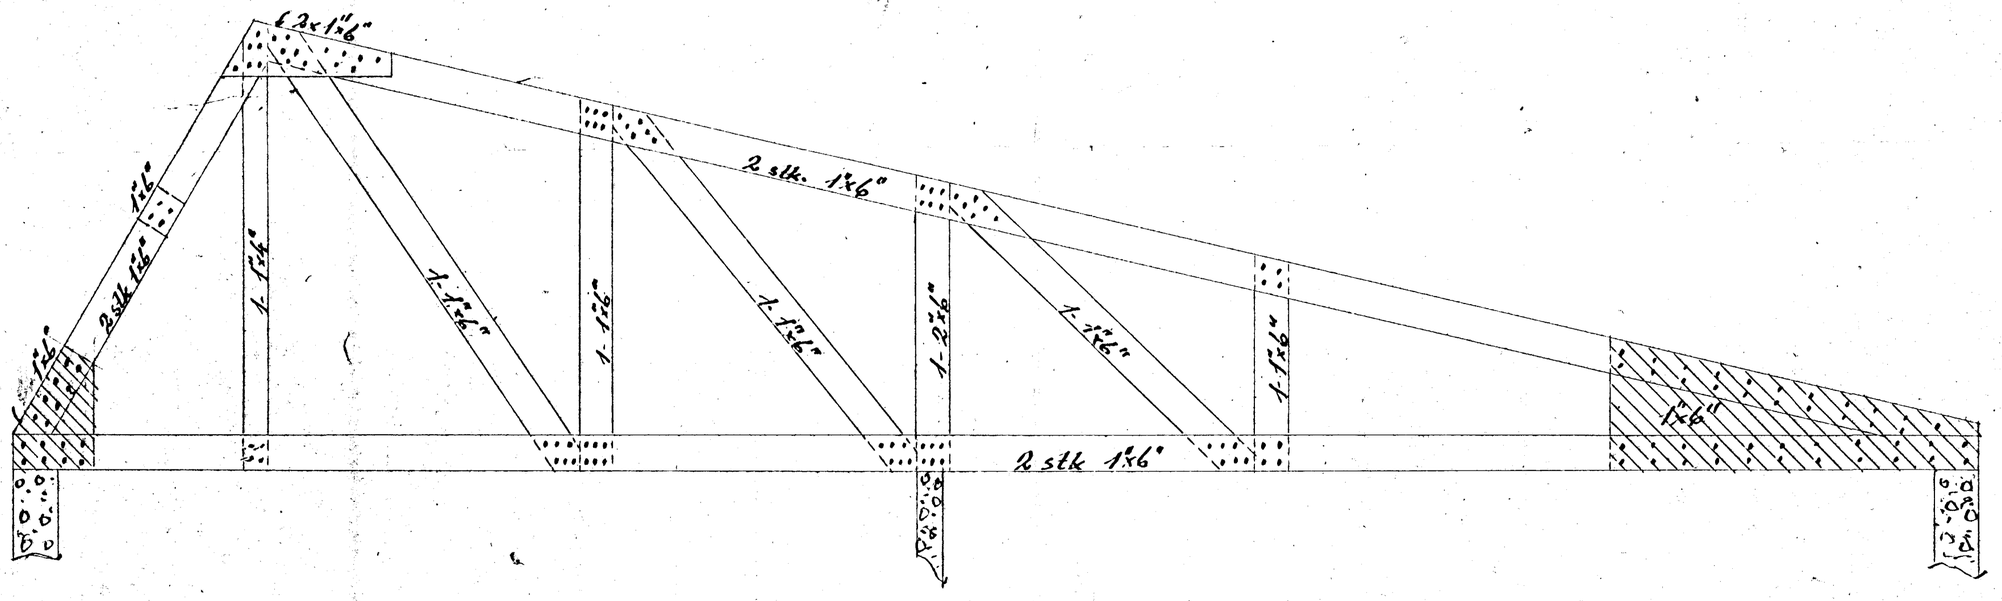

Bil milli sperra 100 cm

3" saumur að framan og aftan á víxl

Hafnarf: í okt. 1956

Sig. T. Ólafsson