


Samþykkt þenn  
 26 OCT 2011  
 Byggingafulltrúi Hafnarfirði  
 Fh. Sigurður Steinar Jónsson


Úr Gildi

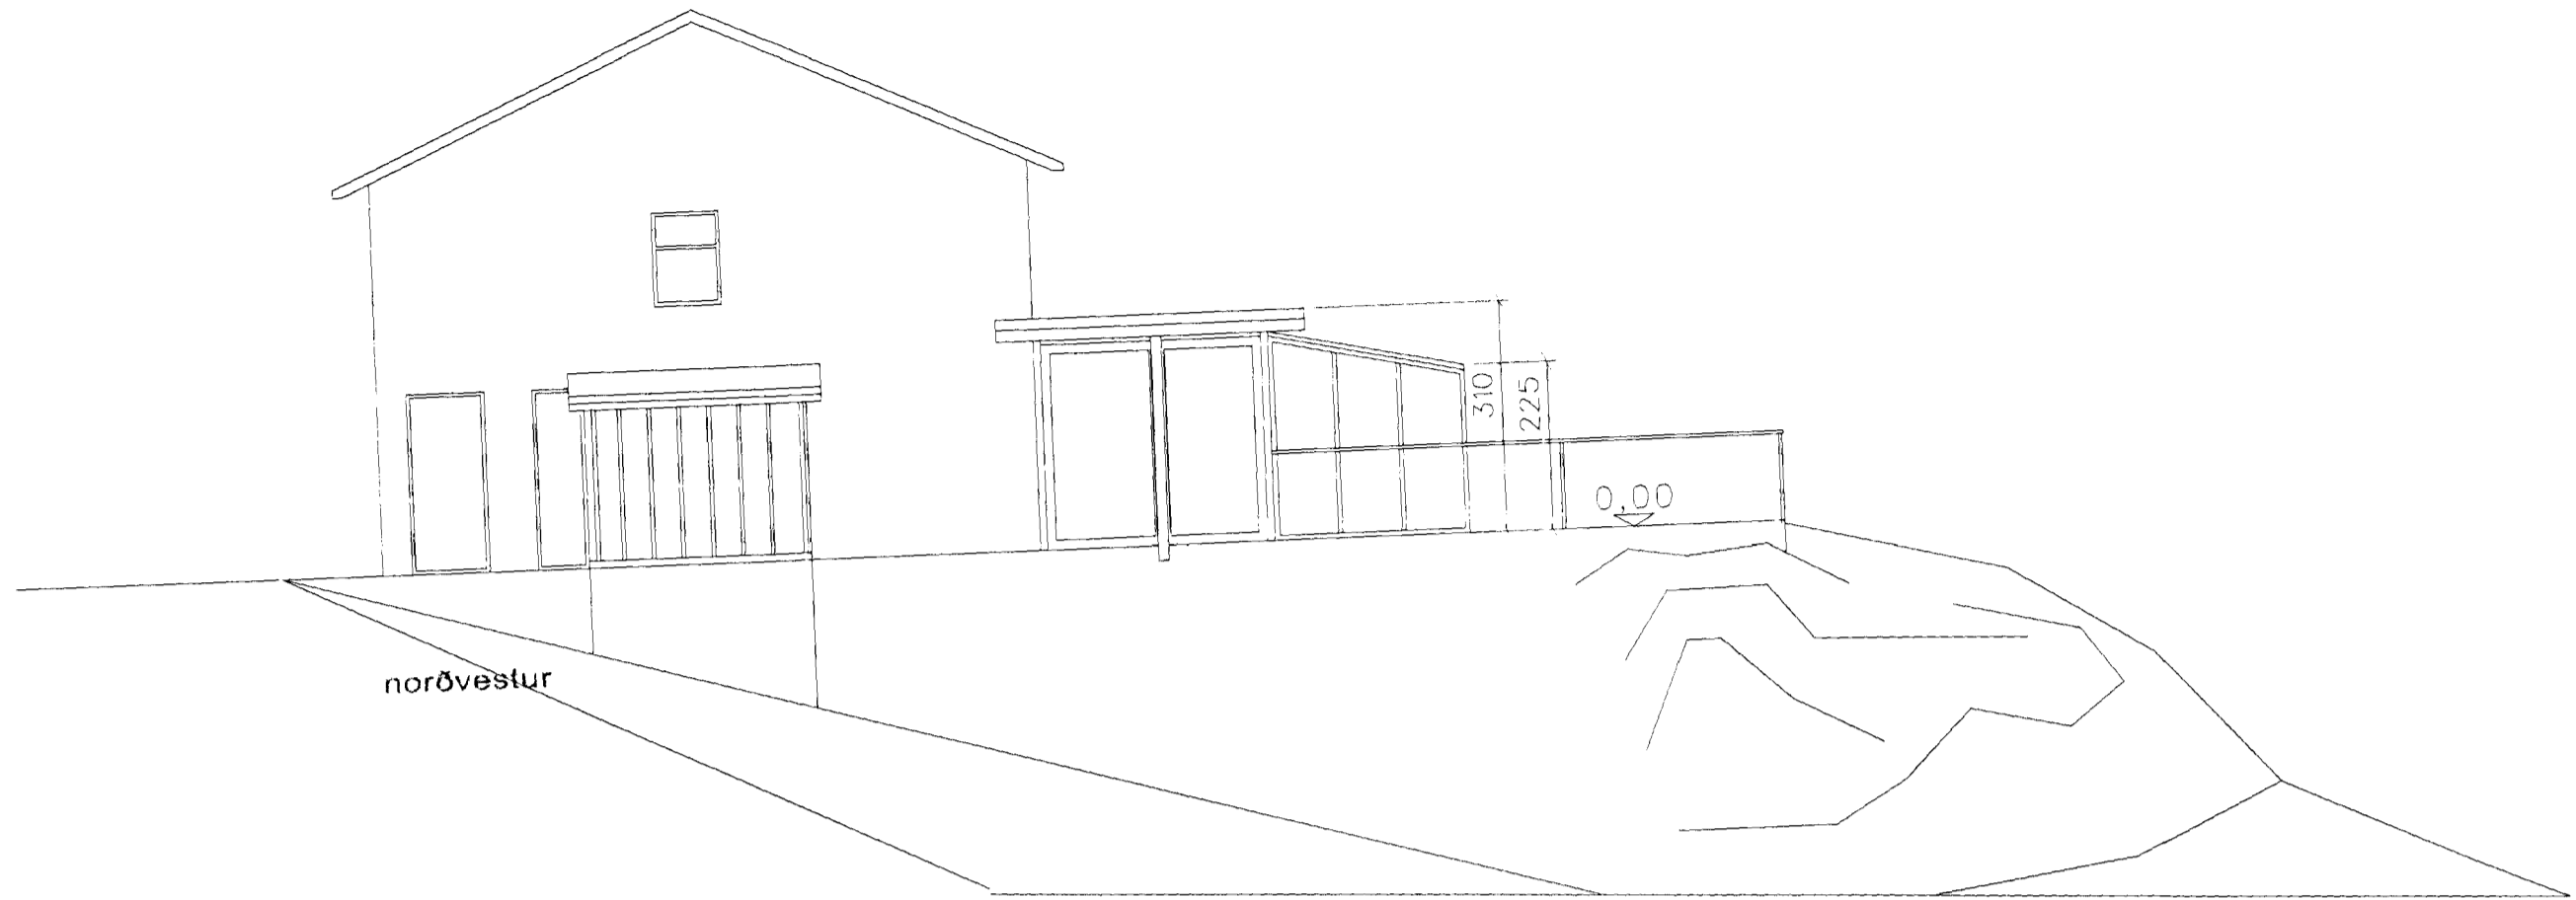


norðvestur




suðvestur

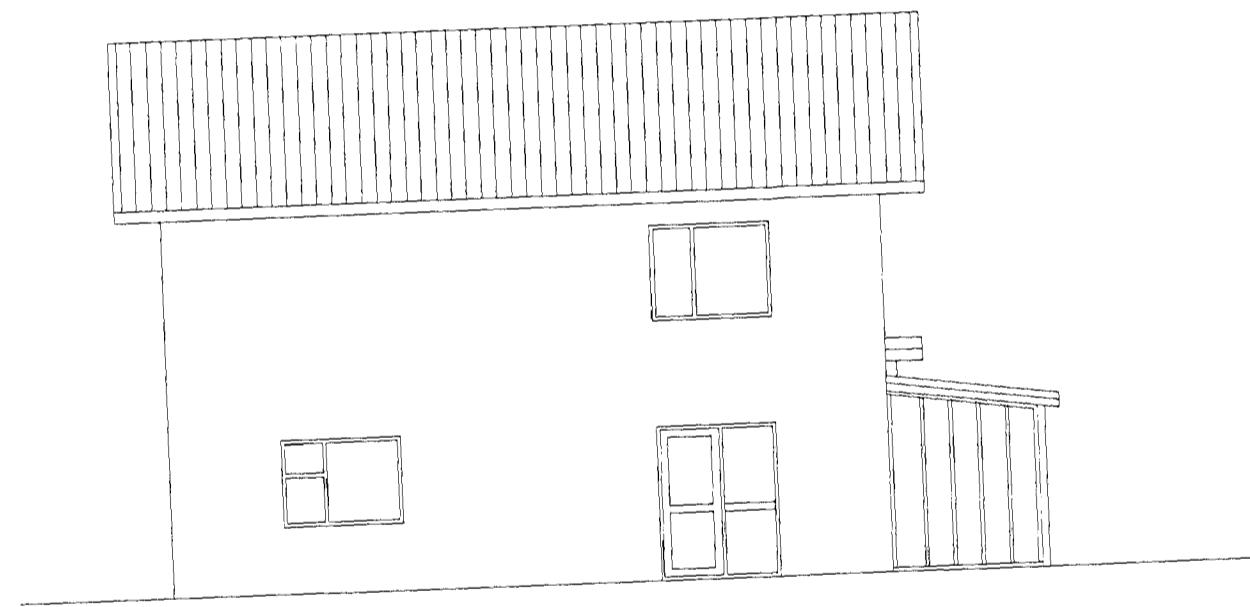

norðaustur

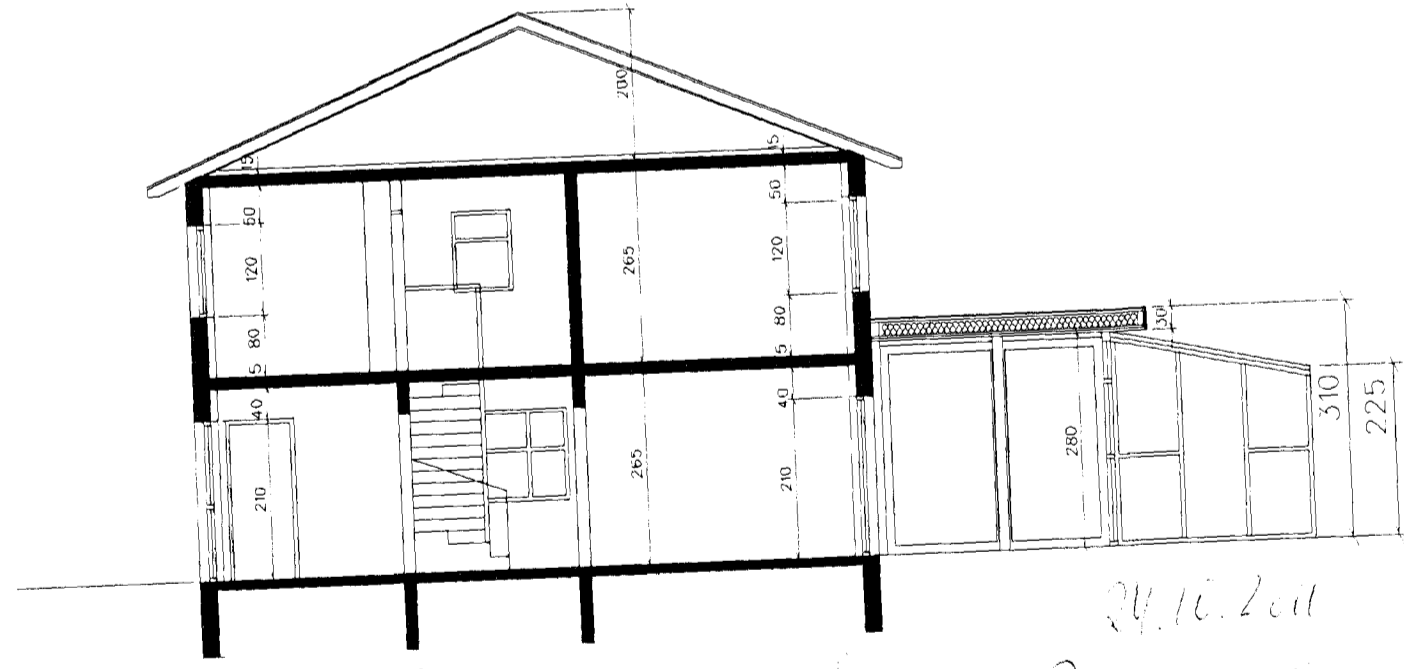

Sneiðing A - A

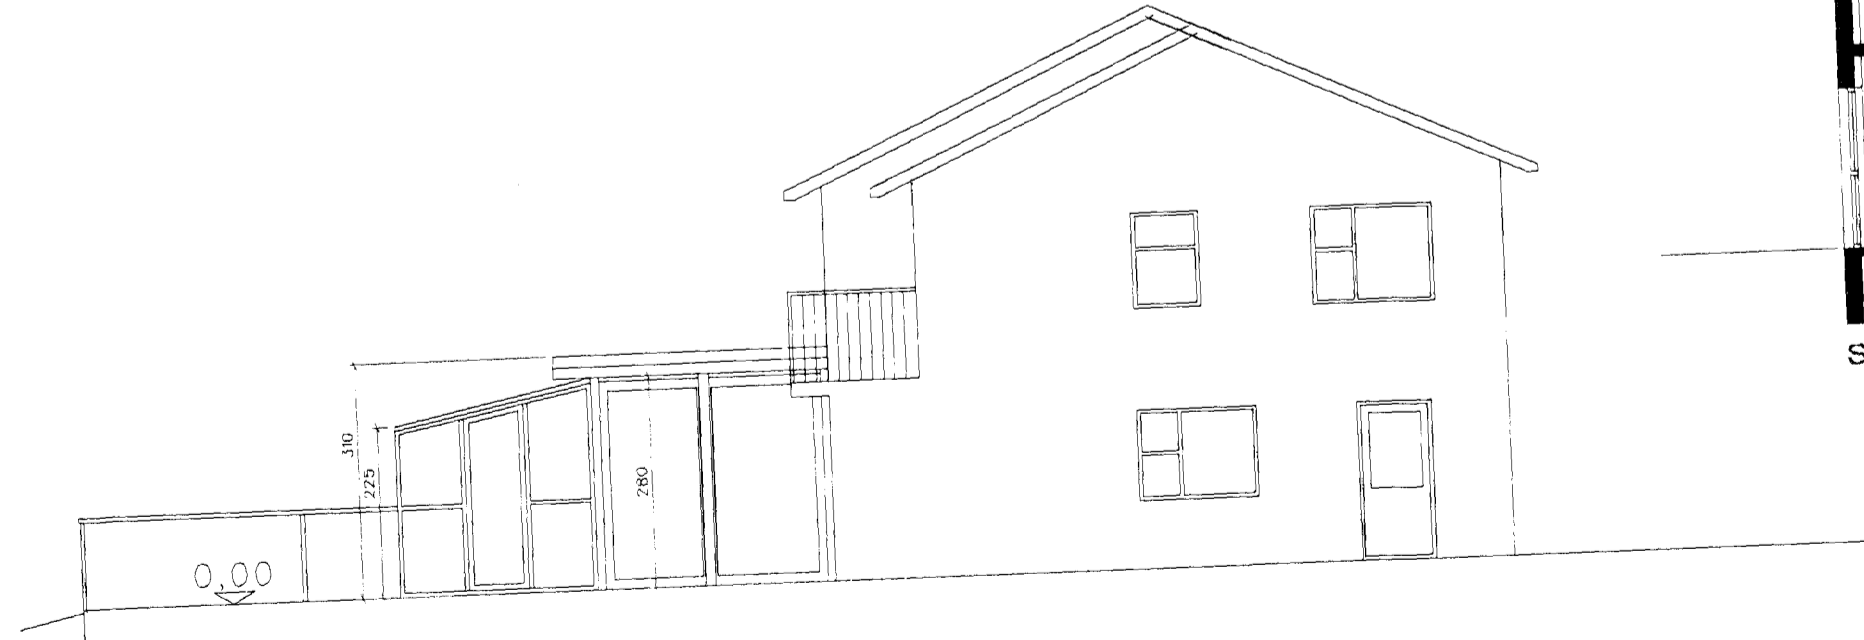

suðaustur

24.10.2011  
 Samb. Leifur P. Sigurðsson, Alþingishúsið 14

Breyting: Viðbygging, sólstofa 14,9 fm og gróðurhús 10,4 fm úr timbri og gleri.

Pálmar Ólason  
 arkitekt faf  
 w: 0610288 3129  
 Bæjargil 30  
 210 Gardabær  
 wsm: 869 0671  
 netfang: palmar@olason.is

Álfaskeið 16, Hafnarfirði

útlit, sneiðing  
 kvarði:  
 1:100

20. júní, 2011 / P.Ó.  
 02.12. okt. 2011 / P.Ó.  
 Pálmar Ólason