
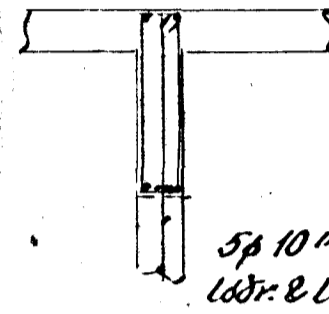
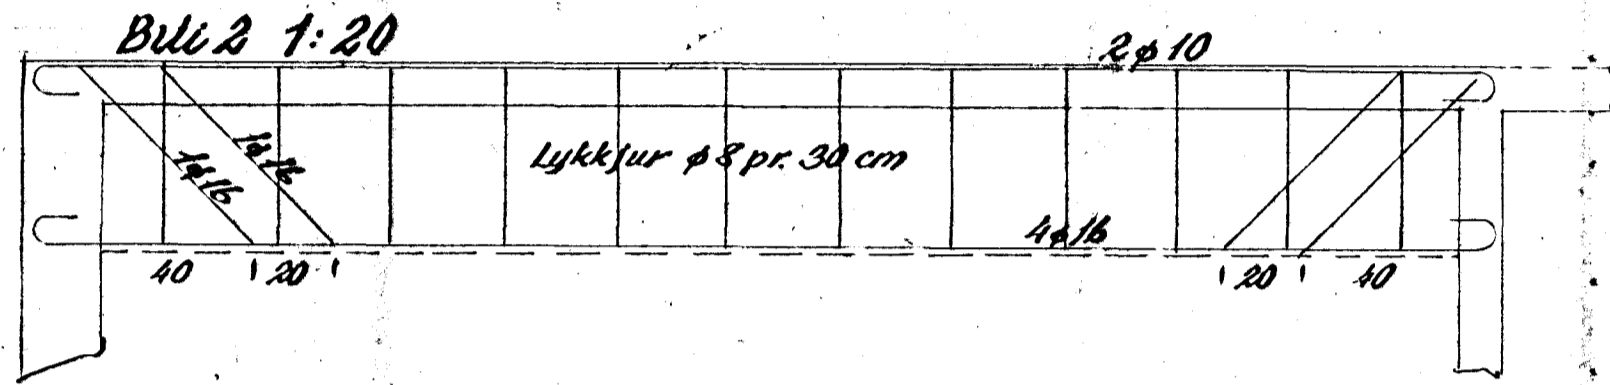
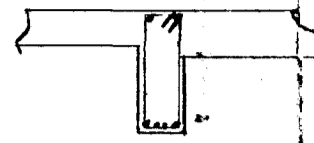


Hús við Álfaskeið nr. 16



Járnhent steinsteypa

Blöndun steypu 1:2:3




Yfir dyr og glugga korni 4 ϕ 10

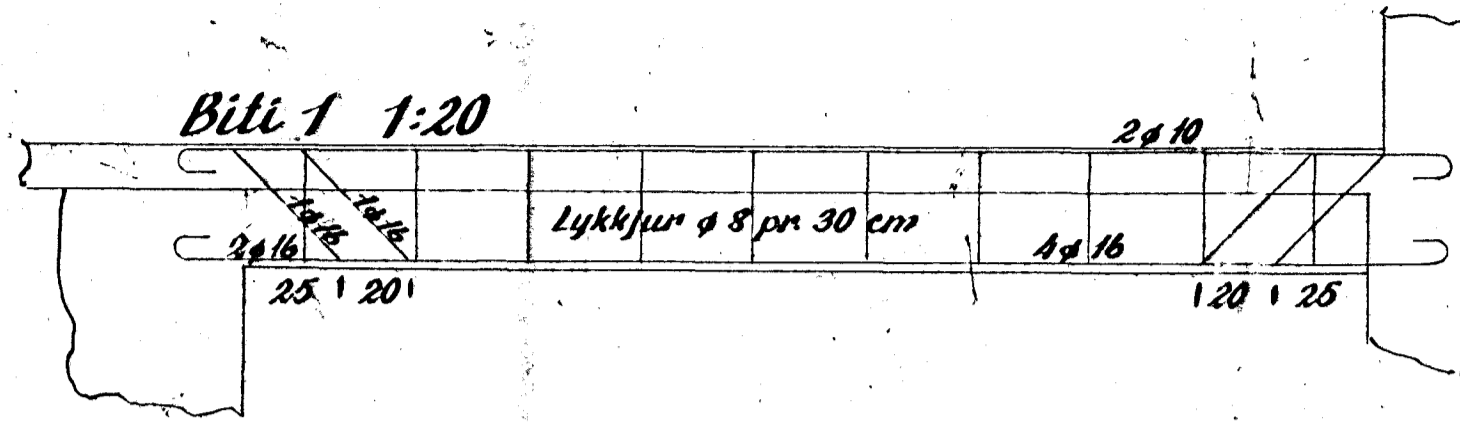


5 ϕ 10 mm
lör & lörétt

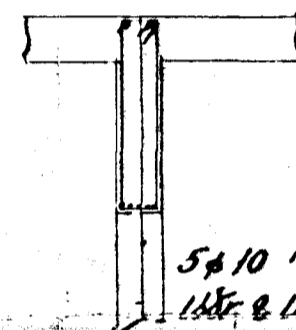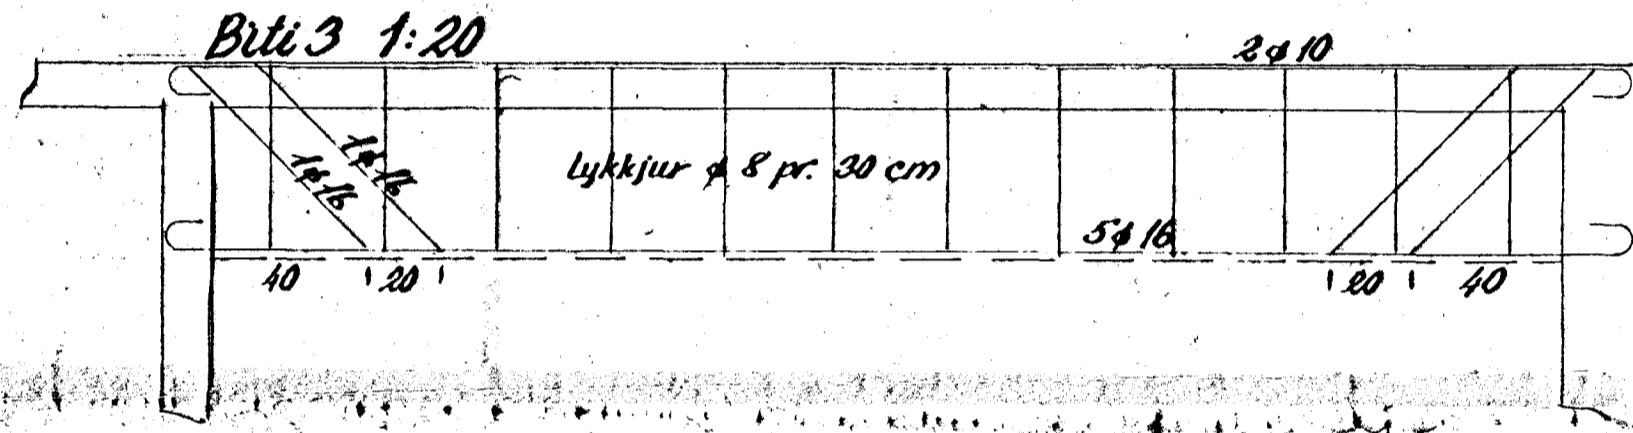

5 ϕ 10 mm
lör & lörétt

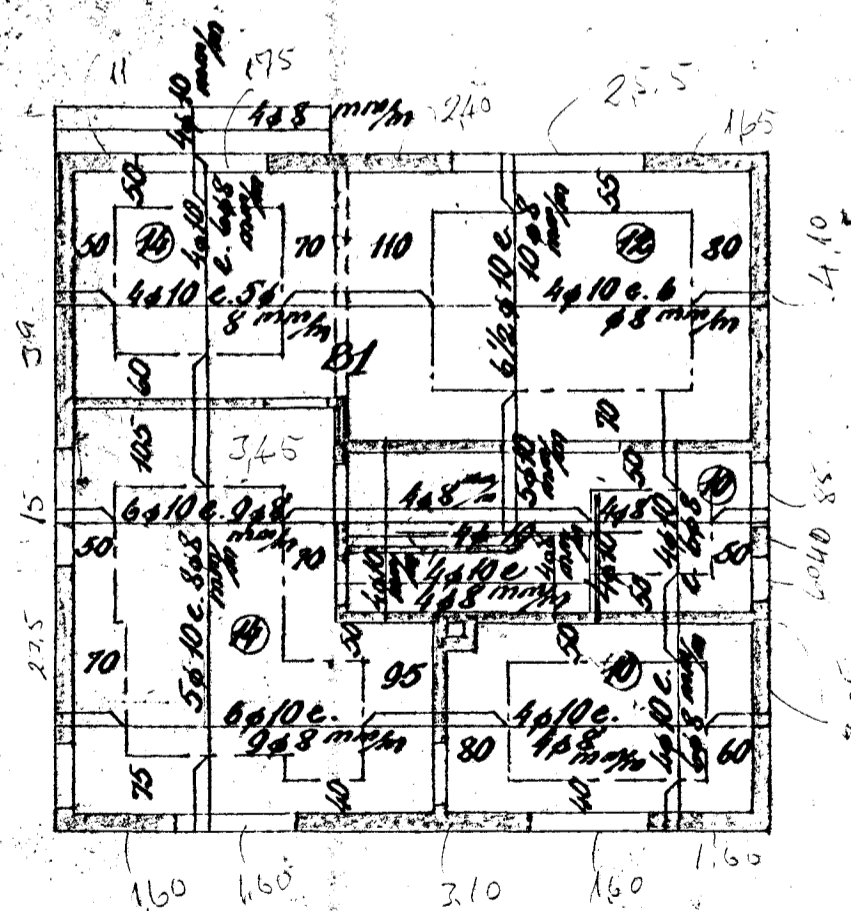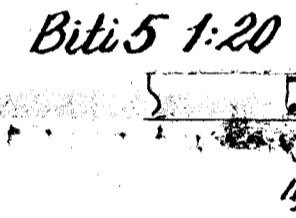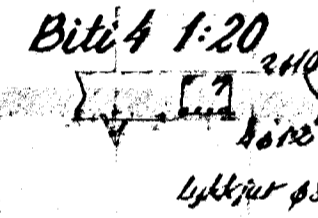

Loft yfir 1. hæð 1:100

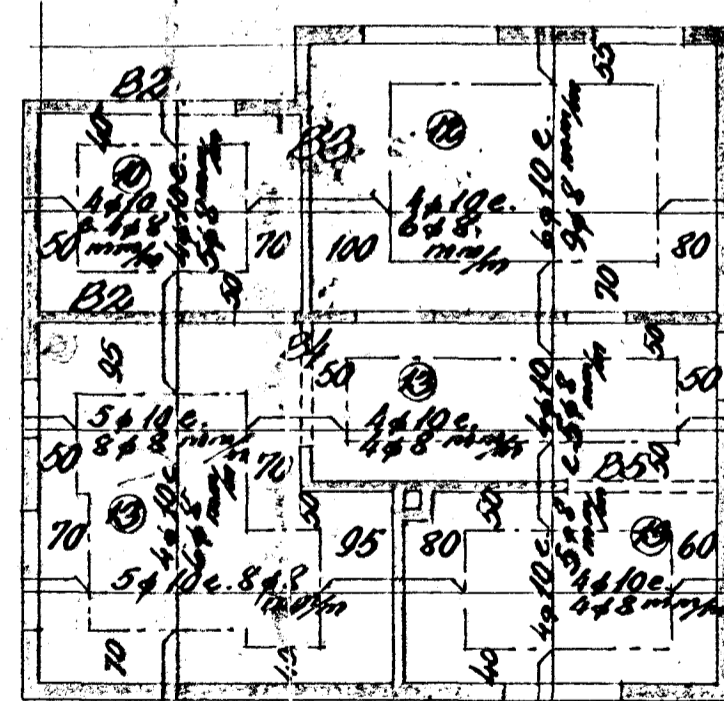

Loft yfir 2. hæð 1:100

Hafnarf. í júlí 1954

Sig. J. Ólafsson