


Úr Gildi

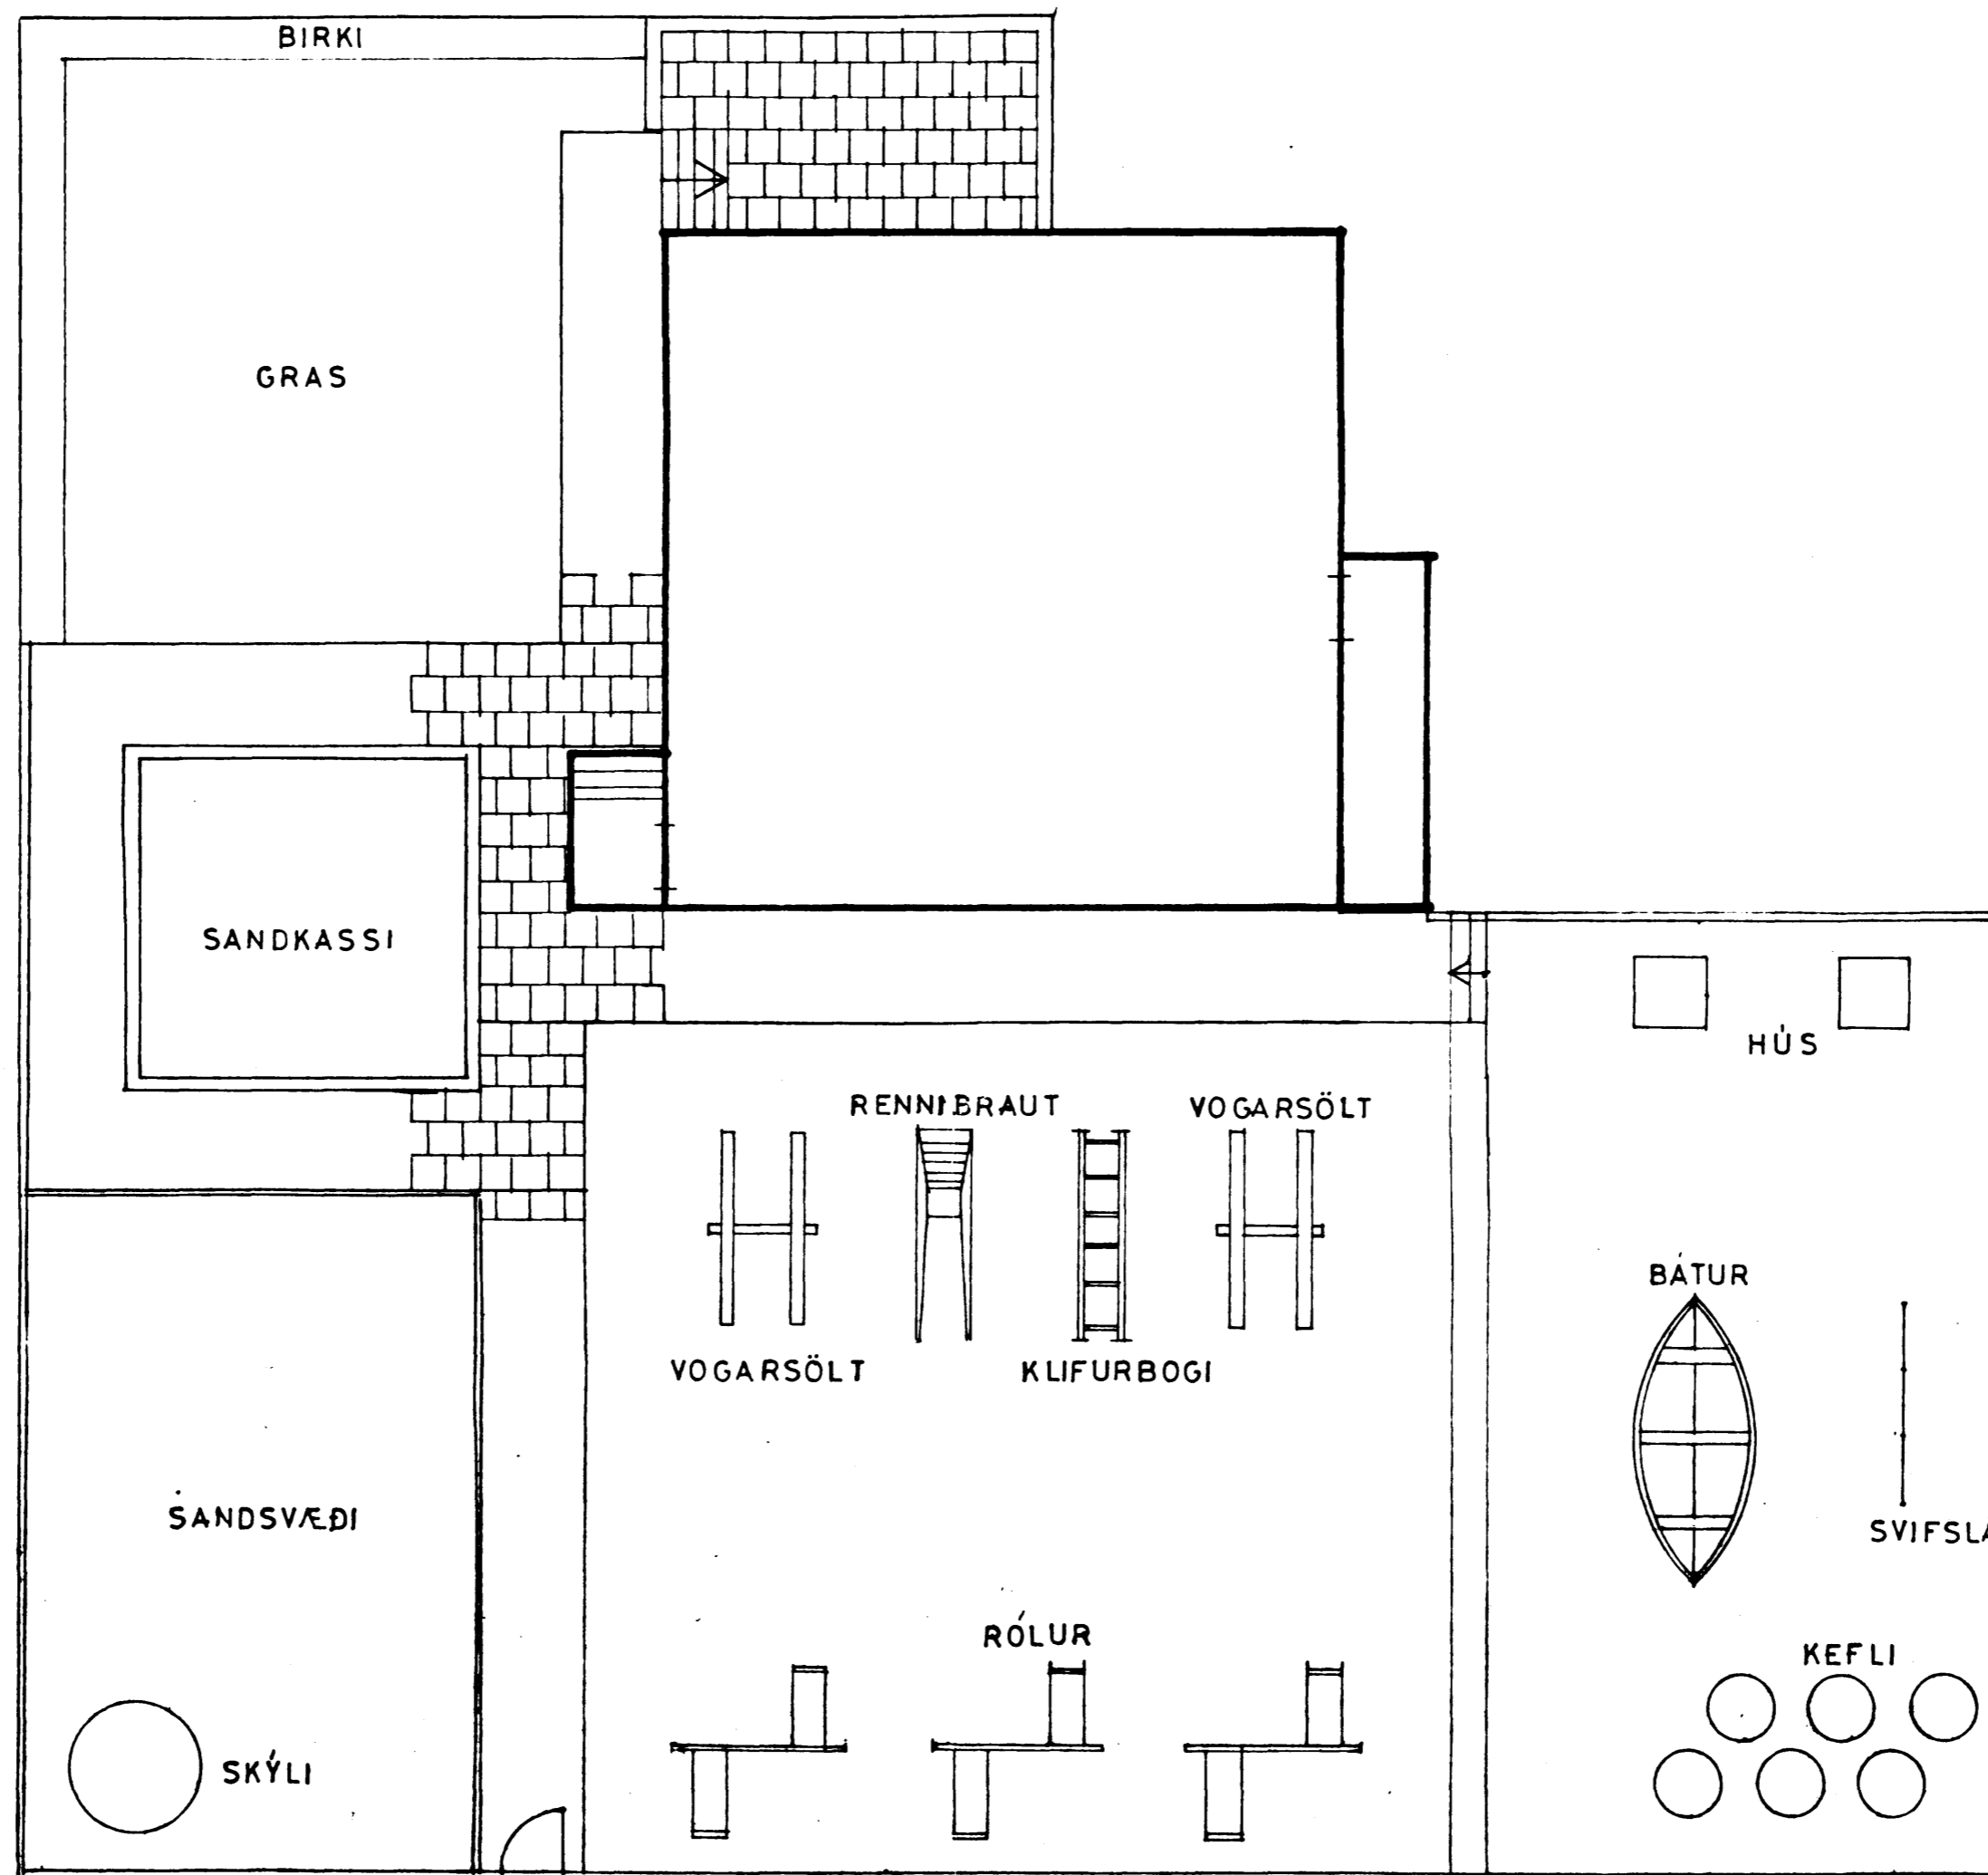

SKJÓLGIRÐING, SJÁ SÉRTEIKNINGU.

VEGUR

TEIKNING NR.	DAGS	NAFN	YFIRF
DAGHEIMILI VIÐ ÁLFASKEIÐ 16.	Mælt:	15-12-74	H. G.
	Hannað:	12-2-72	Hanna Gunnarsdóttir
	Telknað:	18-2-72	Hanna Gunnarsdóttir
GRUNNMYND AF LEIKSVÆÐI			Mællkv 1:100
BÆJARVERKFRÆÐINGURINN I HAFNARFIRÐI			Samb